




Comune di Palermo
Area della Pianificazione Urbanistica
Staff capo Area

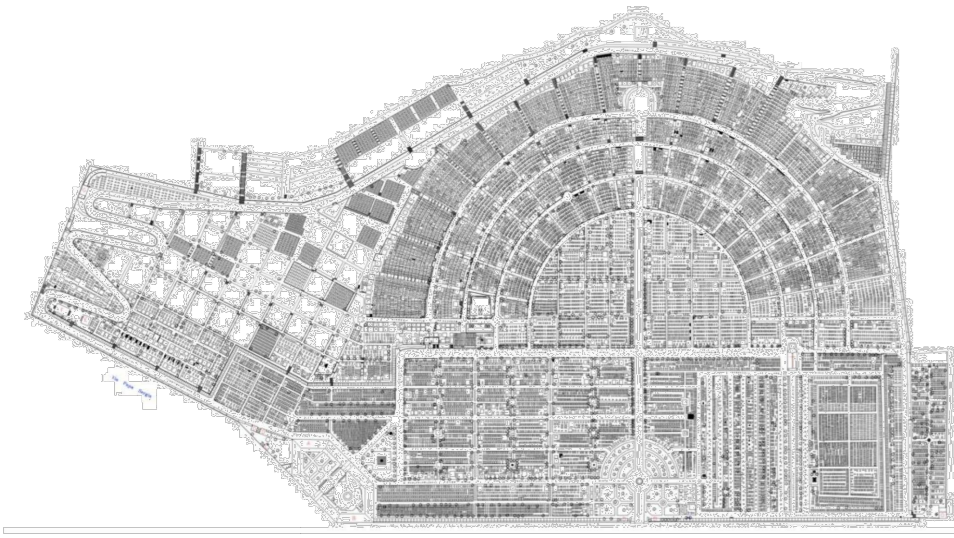

Nuove sepolture all'interno del Cimitero di S. Maria dei Rotoli
PROGETTO DI FATTIBILITA' TECNICA ED ECONOMICA
2023


TORNANTI
Tav.09.4.c - Dettagli
Tratto 3

Il Sindaco Prof. Roberto Lagalla
L'Assessore: Dott. Salvatore Orlando
Il Capo Area: dott. Sergio Maneri


Gruppo di progettazione: Arch. Giovanni Sarta (coordinatore),
Arch. Francesco Paolo Amato, Arch. Achille Vitale, Arch. Marcontonio Virgadamo (Resp. Sicur.),
geom. Marco Cannioto, Dott. Geol. Gabriele Sappio, Dott. Biol. Claudio Severino,
Dott. Biol. Fabio Di Piazza



PROSPETTO

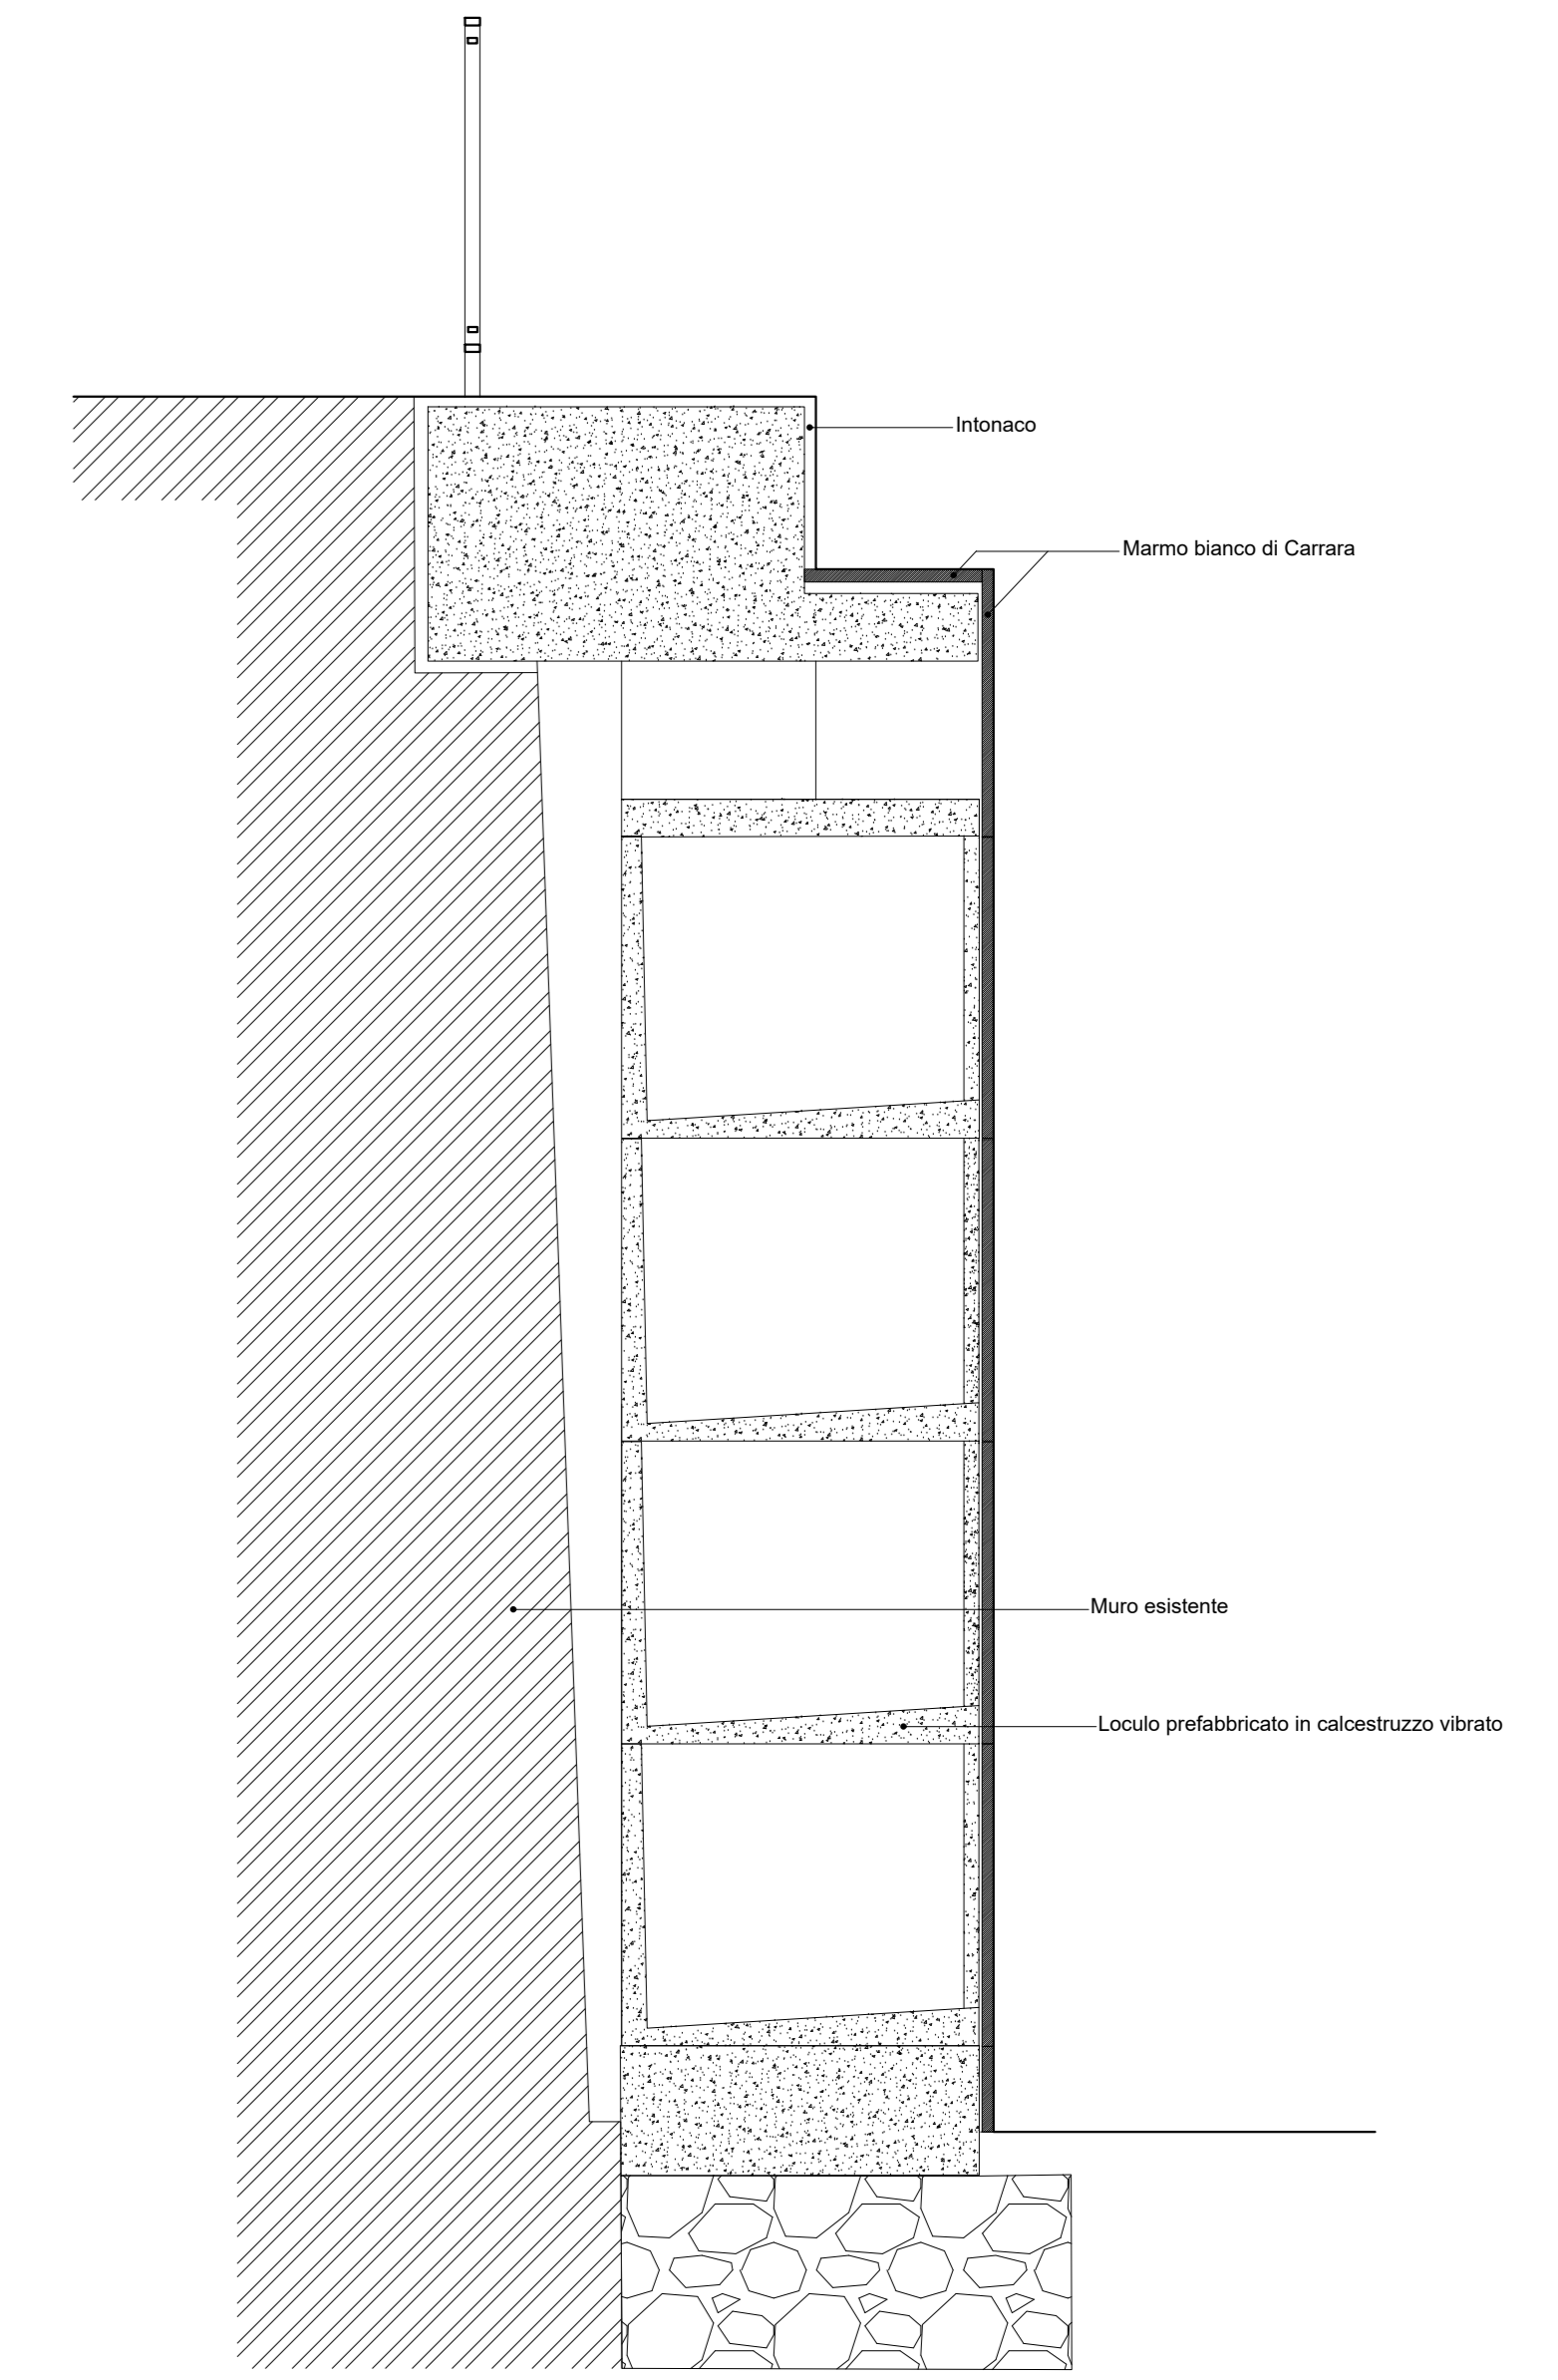

SEZIONE

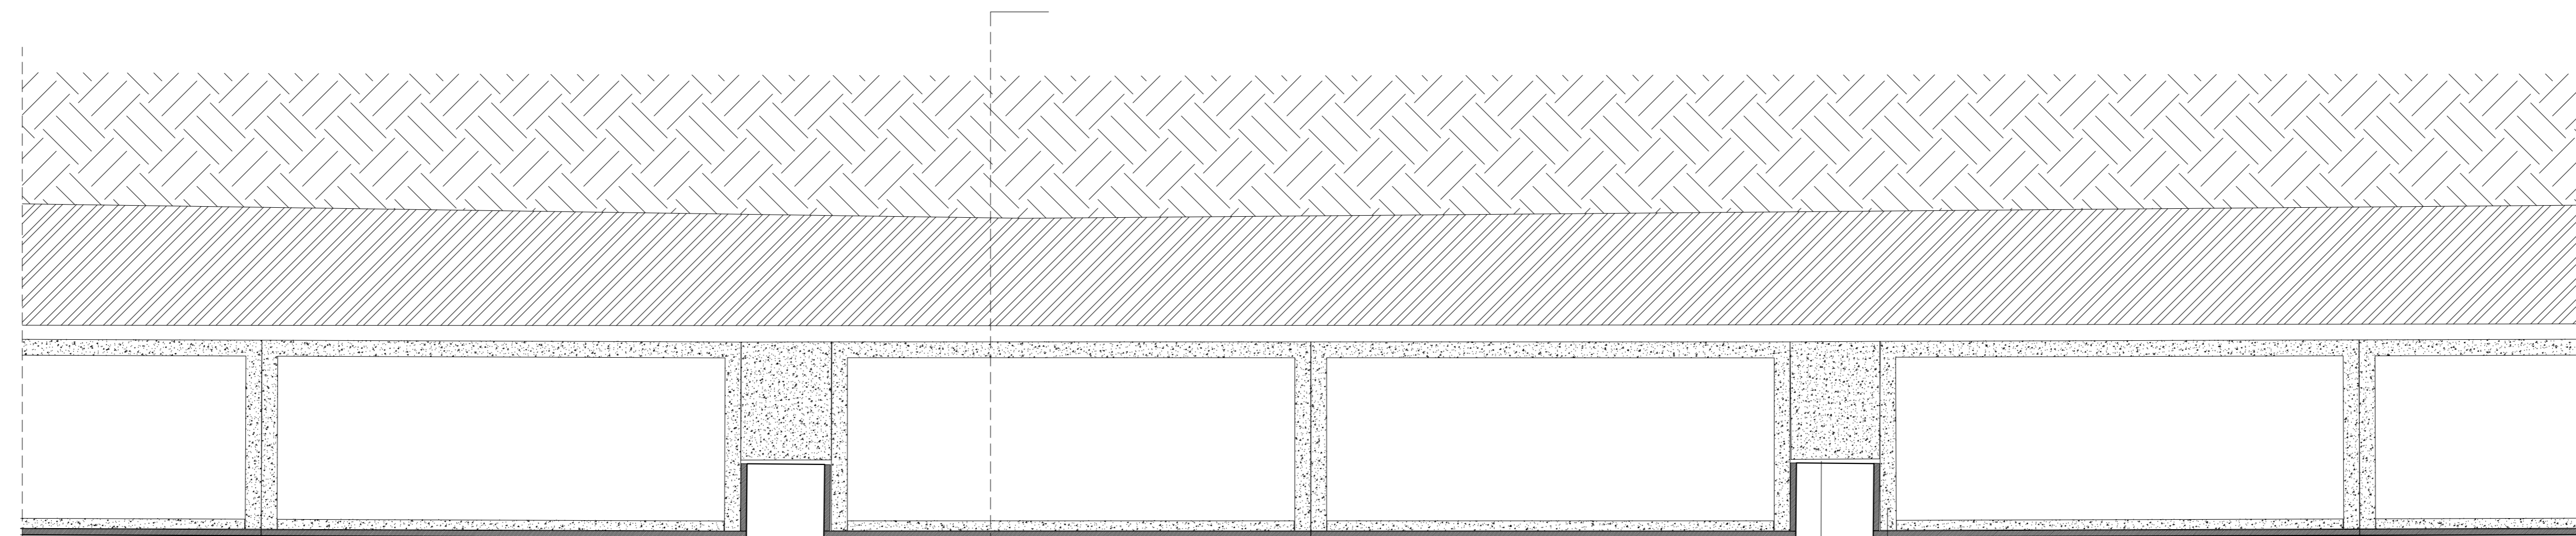

PIANTA