




Comune di Palermo  
Area della Pianificazione Urbanistica  
Staff capo Area

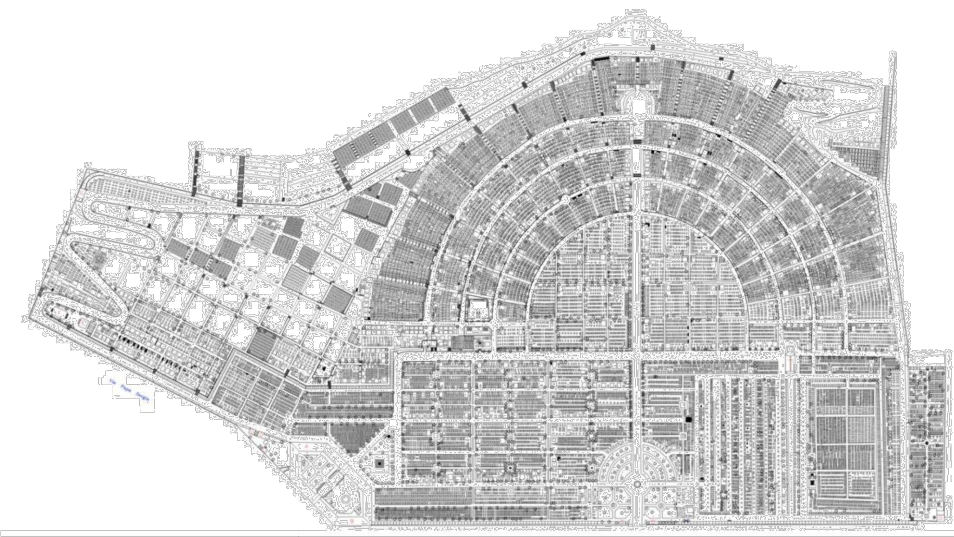

**Nuove sepolture all'interno del Cimitero di S. Maria dei Rotoli**  
**PROGETTO DI FATTIBILITA' TECNICA ED ECONOMICA**  
2023

VIALI S. MARIA E SS. TRINITA'  
Tav. 11.2 - Documentazione fotografica

Il Sindaco Prof. Roberto Lagalla  
L'Assessore: Dott. Salvatore Orlando  
Il Capo Area: dott. Serio Maneri


Gruppo di progettazione: Arch. Giovanni Sarita (coordinatore),  
Arch. Francesco Paolo Amato, Arch. Achille Vitale, Arch. Marcantonio Virgadamo (Resp. Sicur.),  
geom. Marco Cannioto, Dott. Geol. Gabriele Sapia, Dott. Biol. Claudio Severino,  
Dott. Biol. Fabio Di Piazza




Ortofoto



Fotomontaggio fronte Viale S. Maria

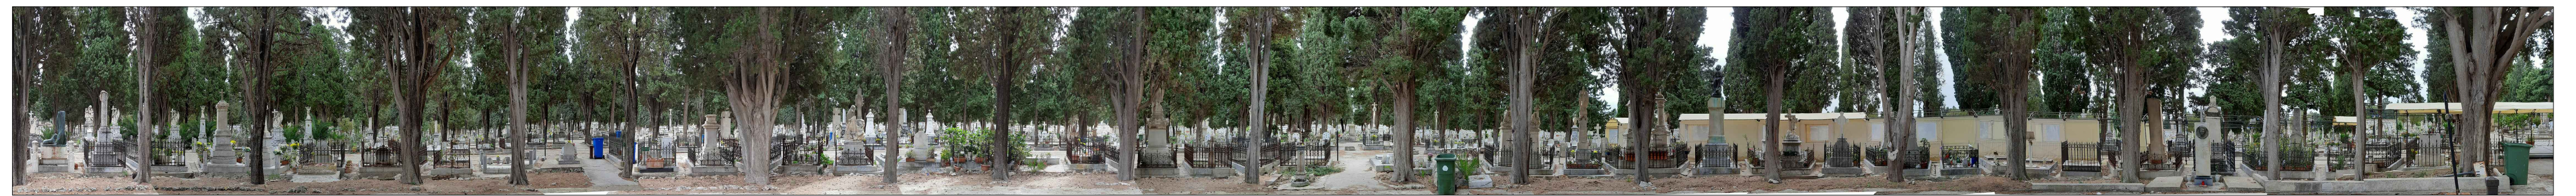

Fotomontaggio fronte Viale S. Maria

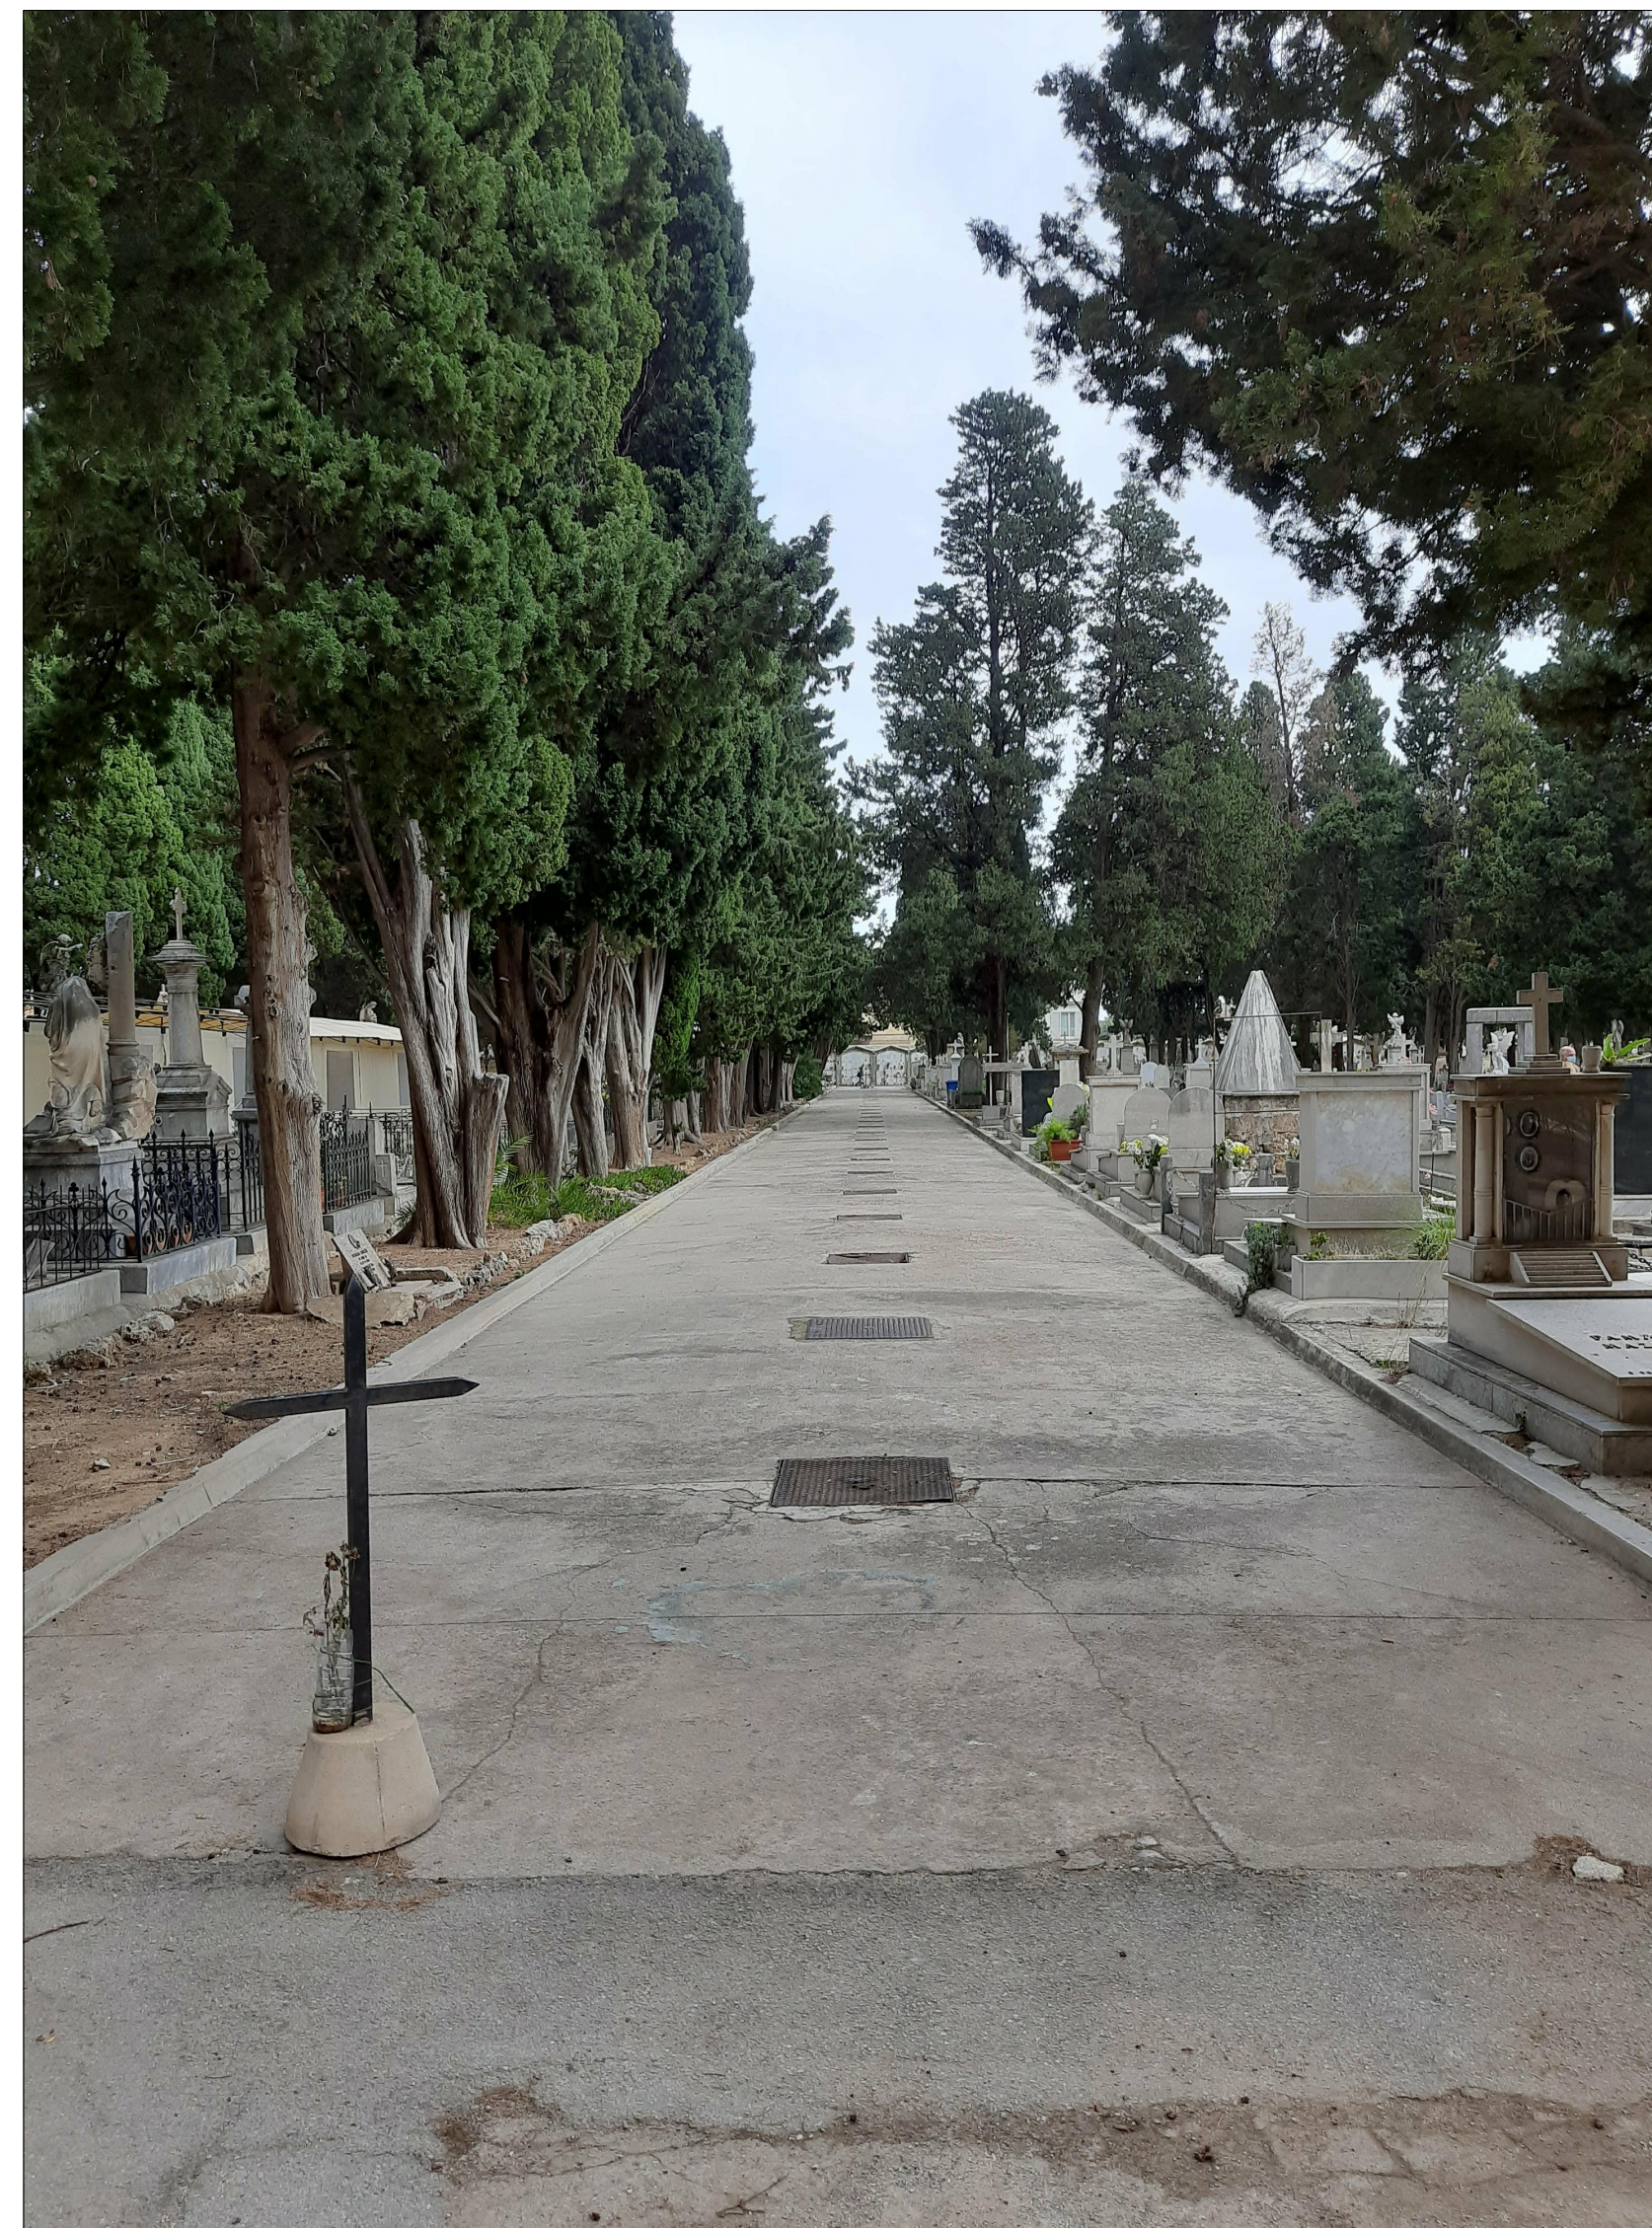

Viale S. Maria



Viale SS. Trinita