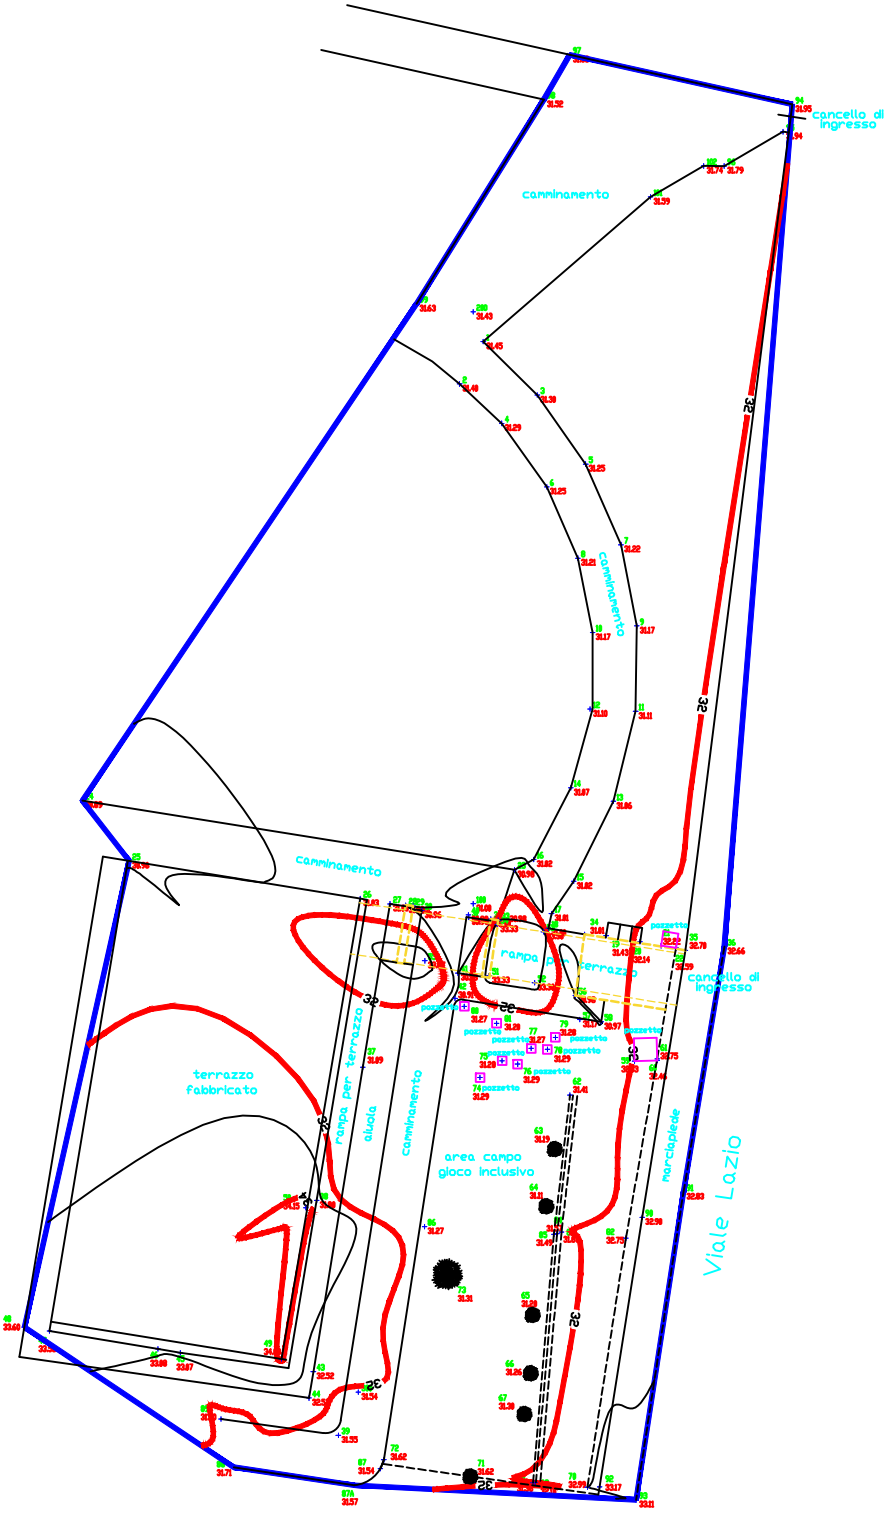

PIANO A CURVE DI LIVELLO