



Nota:
 Il sito originariamente destinato dal Piano Regolatore della città di Palermo ad usi spaziali e attrezzature pubbliche di interesse generale (zone P1 e parcheggio P1 "Viale di soluzione accordeata superiore" in sede soggetta a procedura di trasferimento di possesso immobiliare del Comune di Palermo mediante Decreto dell'Assemblea Regionale per l'attuazione della deliberazione del Consiglio Regionale n. 10 del 06.05.2011 n. 10) è attualmente in stato di abbandono. Il Comune di Palermo ha autorizzato la Società Immobiliare Parrocchiale San Giuseppe Martire S.p.A. (S.I.P.) a realizzare il complesso parrocchiale "Beato Giuseppe Martire" per la valorizzazione della Chiesa Parrocchiale intitolata a San Pio Puglisi e della relativa area per attività sociali, culturali e pastorali mediante concessione del terreno in data 09.05.2013 nello stato di fatto e di diritto in cui si trovano, a forma gratuita e per la durata di 99 anni.

Area Complesso Parrocchiale "Beato Giuseppe Puglisi"

STRALCIO P.R.G.

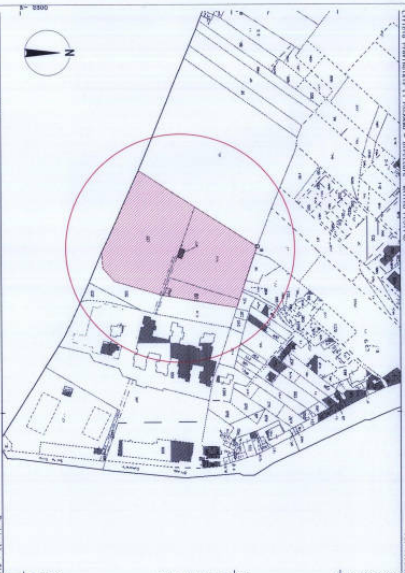

MAPPA CATASTALE scala 1:2000

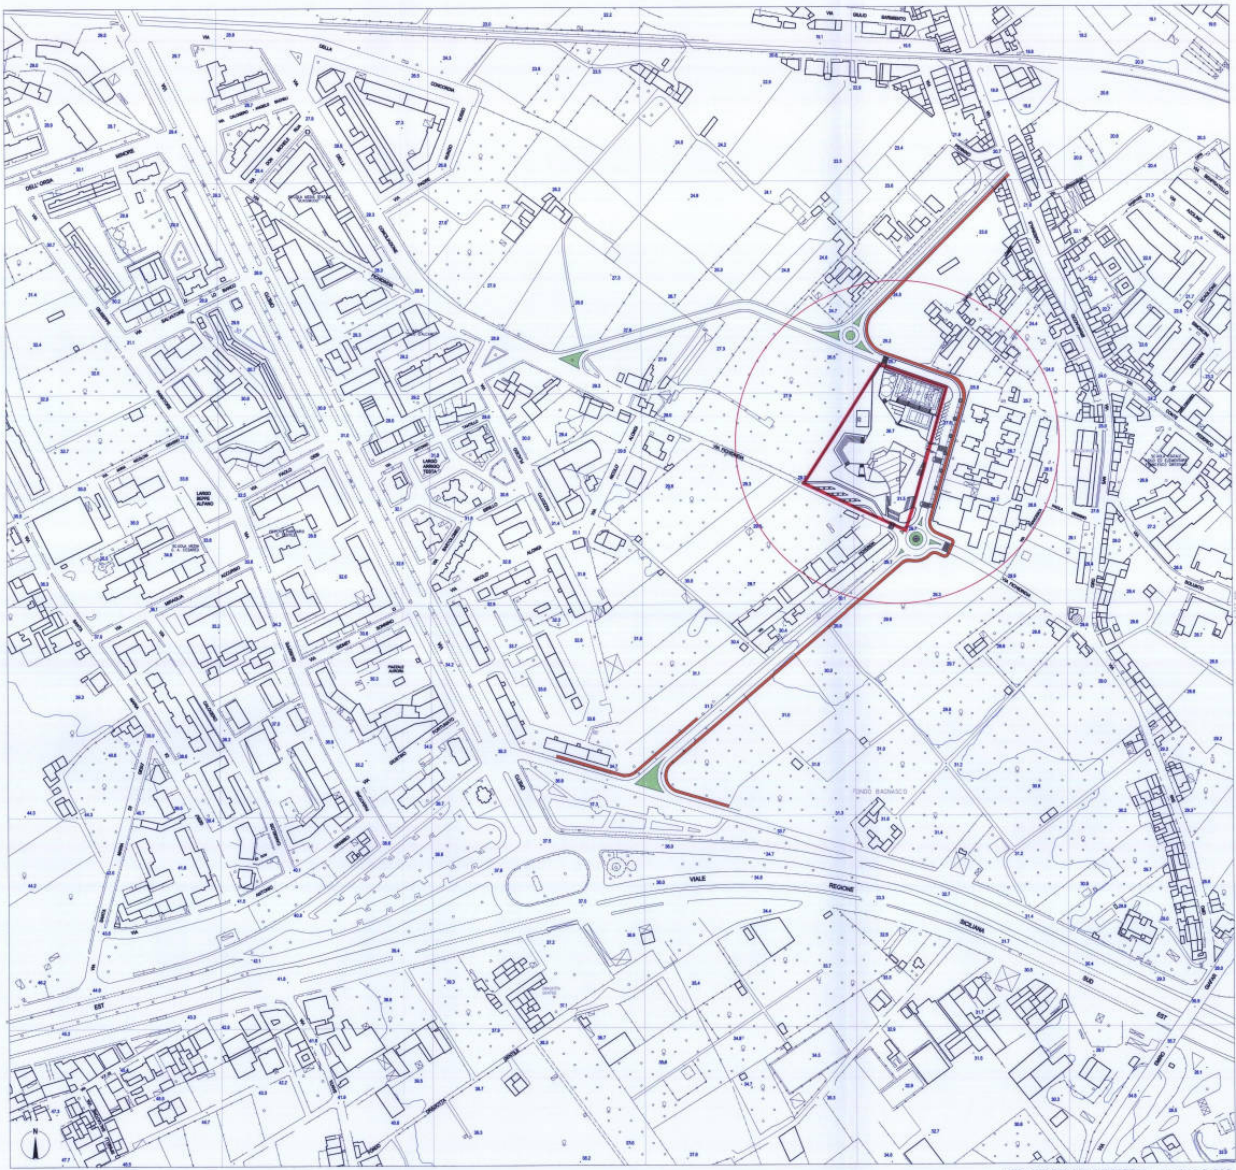

AEROFOTOGRAMMETRIA scala 1:2.000



CARTA TECNICA REGIONALE scala 1:10.000

COMPLESSO PARROCCHIALE "BEATO GIUSEPPE PUGLISI MARTIRE"
 BRANCACCIO, PALERMO

ALLEGATO ALLA PROPOSTA
 DI PERMESSA n. 22
 REL. n. 6-MAR-2016



PROGETTO DEFINITIVO 2014

PROGETTISTI:
 Arch. Daniela Fedele
 Arch. Roberto Fedele
 Ing. Ciro Trentacoste

IL PARROCO:
 Don Maurizio Francoforte
 Parrocchia di San Pio Puglisi

IL VESCOVO:
 S.E.R. Cardinale Paolo Romeo



INQUADRAMENTO TERRITORIALE 1
 Strada 1775 e vicinato, pianificazione n. 1/2004
 Carta tecnica regionale n. 1/10.000

D.C.P.01