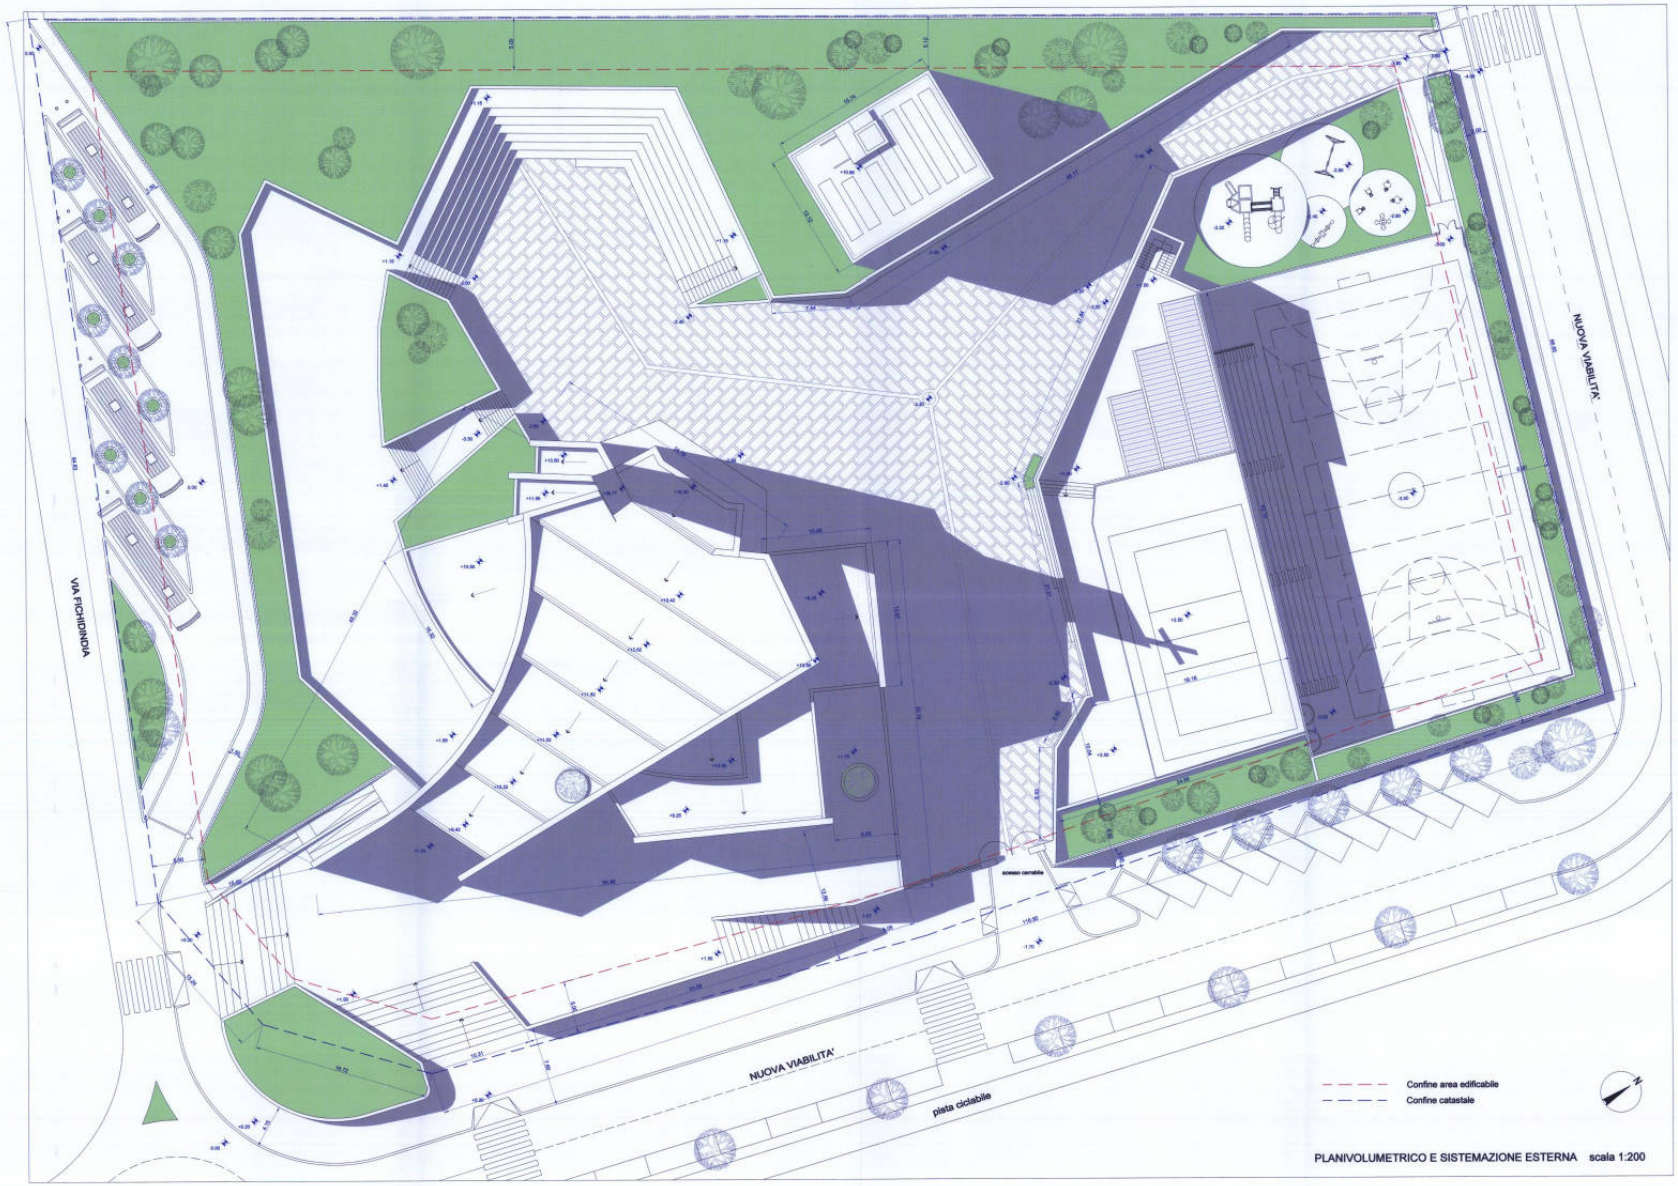

PLANIVOLUMETRICO E SISTEMAZIONE ESTERNA scala 1:200

20 metri SCALA 1:200

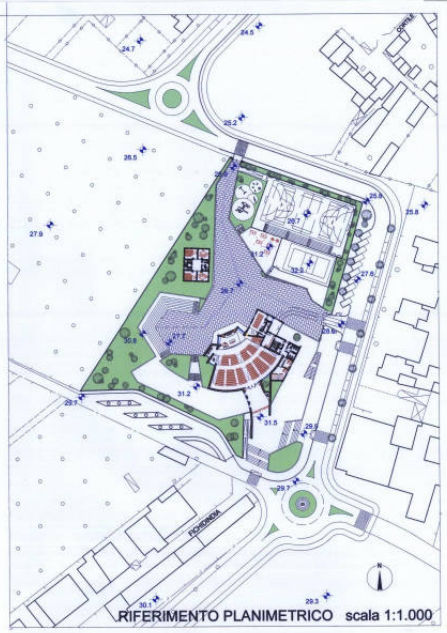

RIFERIMENTO PLANIMETRICO scala 1:1.000

COMPLESSO PARROCCHIALE "BEATO GIUSEPPE PUGLISI MARTIRE"
BRANCACCIO, PALERMO

ALLEGATO ALLA PROPOSTA
DI DELIBERA 6 MAR 2015
DEL

18 FEB 2015

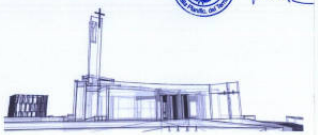

PROGETTO DEFINITIVO 2014

PROGETTISTI:
Arch. Daniela Federica
Ing. Ciro Trentacoste

IL PARROCO:
Don Maurizio Francoforte

IL VESCOVO:
S.E.R. Cardinale Paolo Romeo

INQUADRAMENTO TERRITORIALE 2
Planivolumetrico e sistemazione esterna 1:200

D.C.P.02