


NOTA: PIANO TIPO LOCALI MINISTERO PASTORALE
 (B1) - PIANO PRIMO
 (B2) - PIANO SECONDO
 (B3) - PIANO TERZO

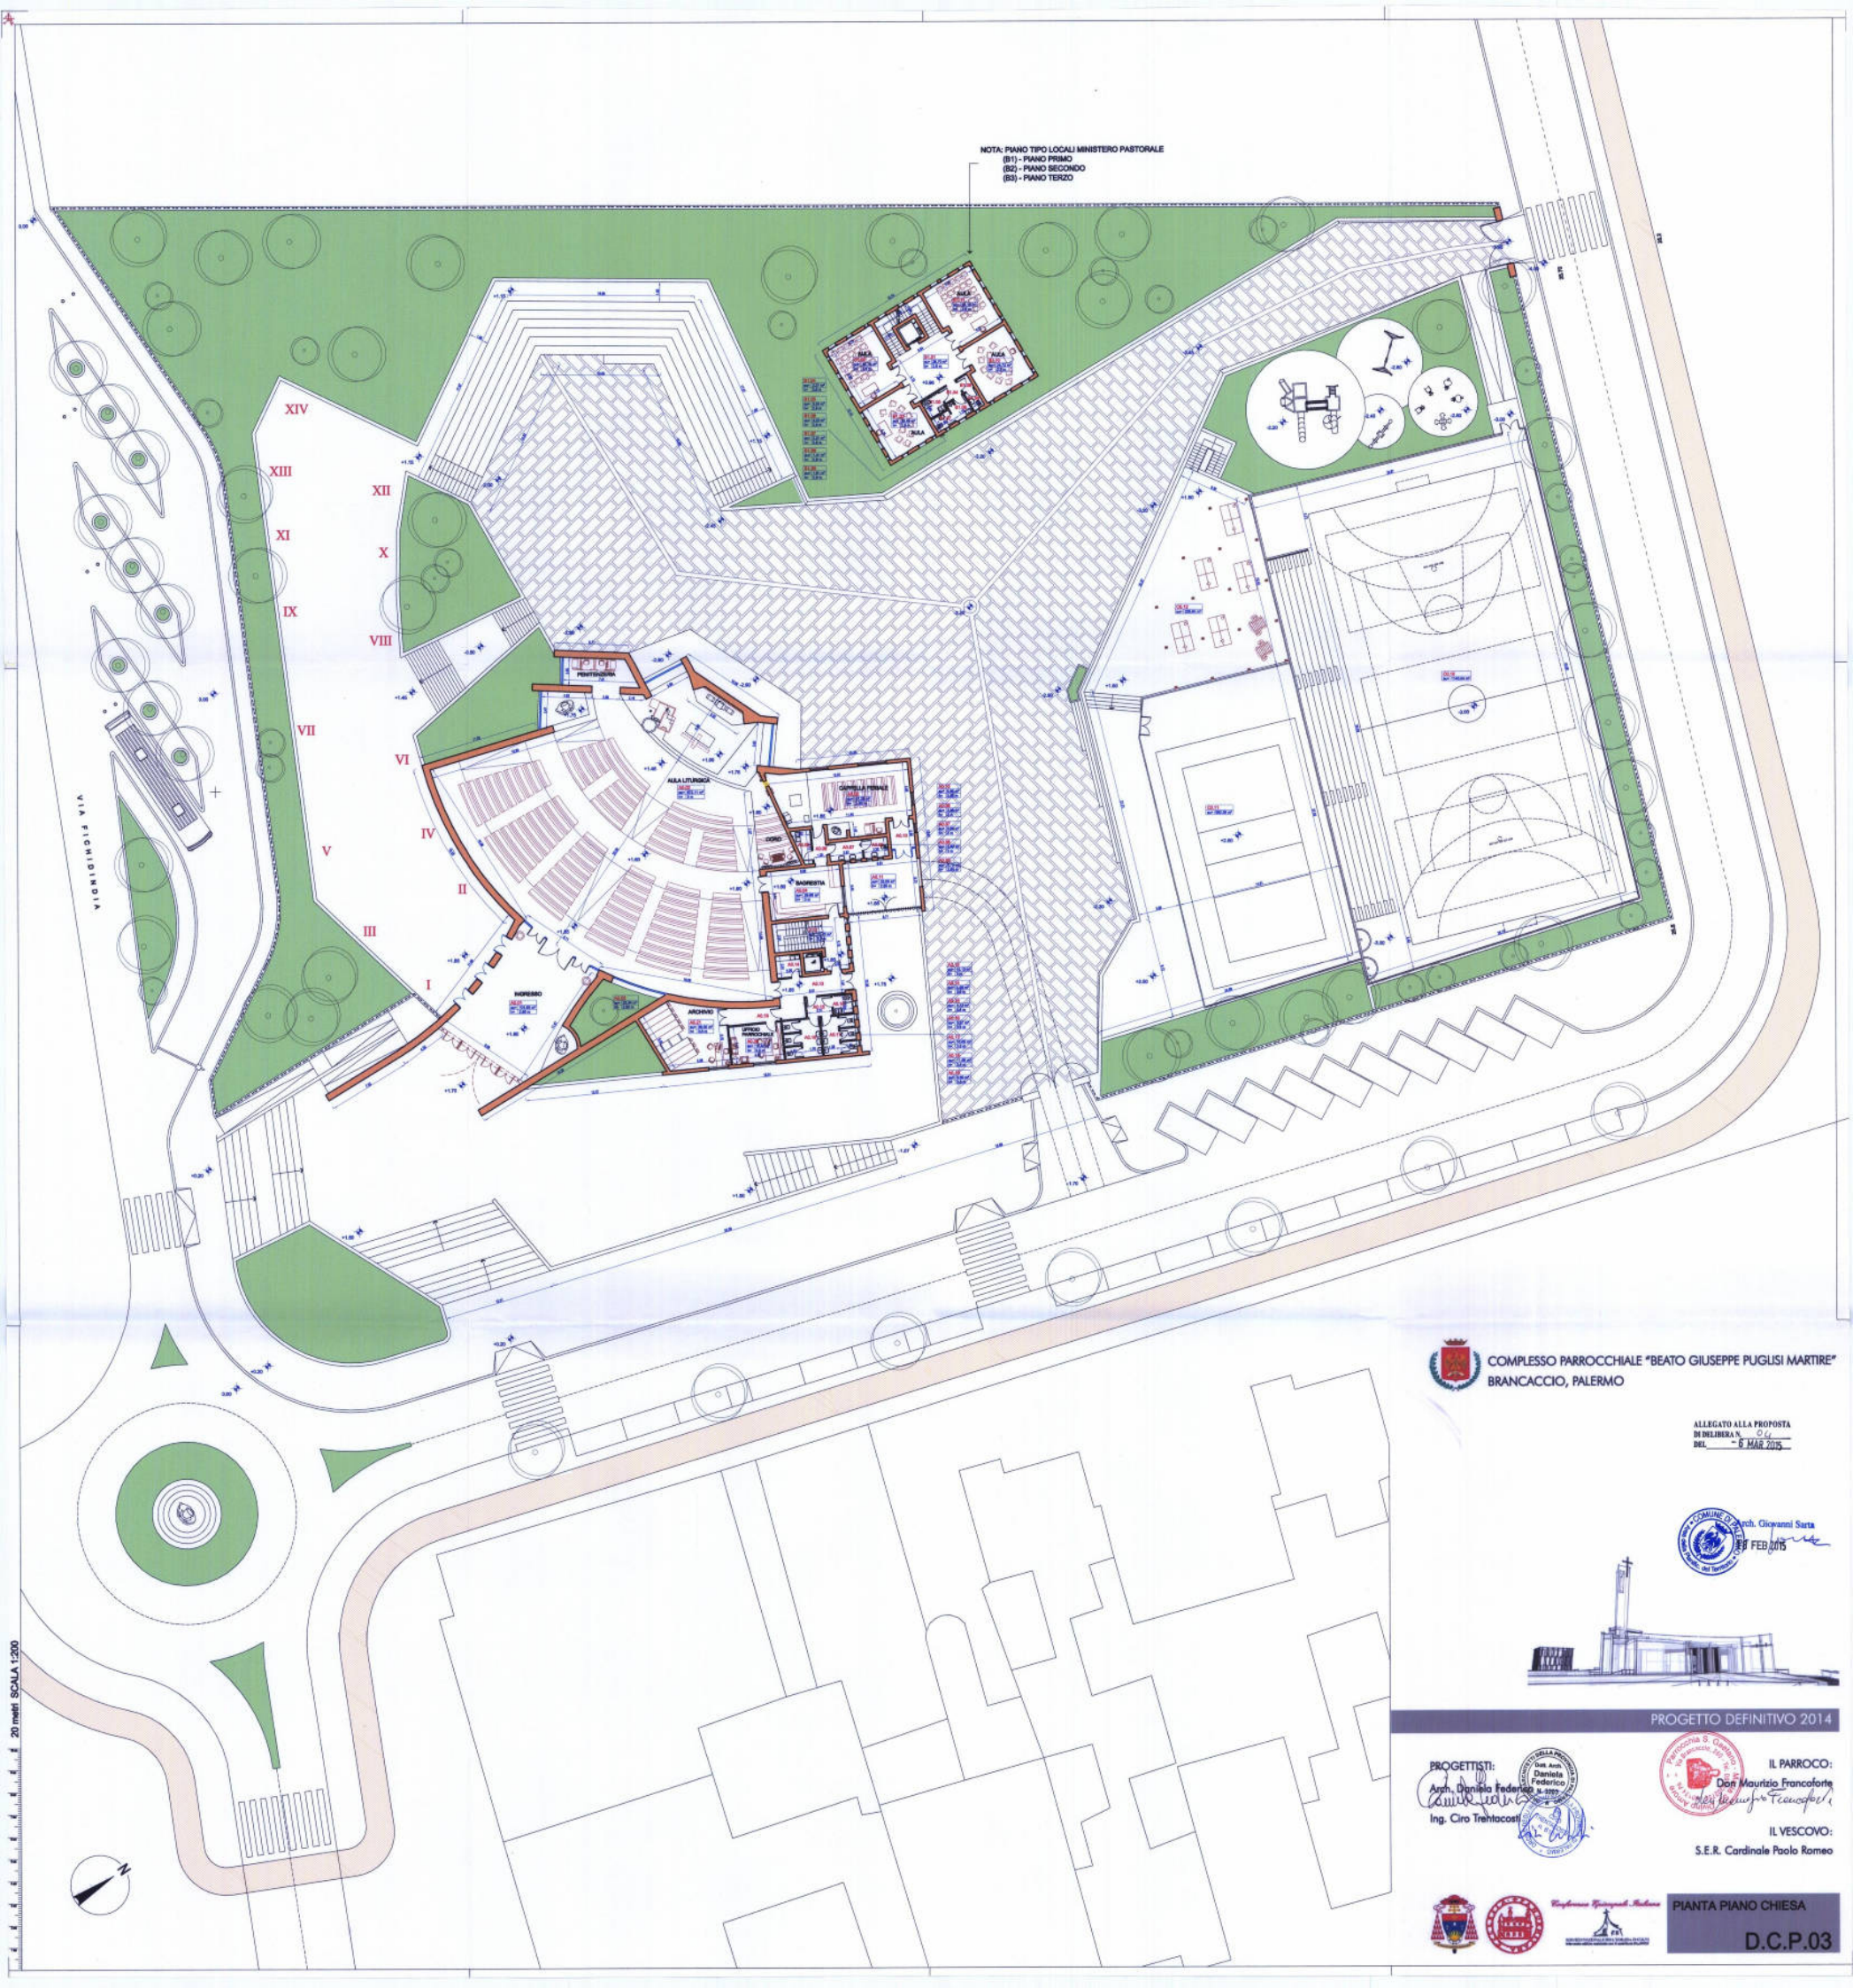

COMPLESSO PARROCCHIALE "BEATO GIUSEPPE PUGLISI MARTIRE"
 BRANCACCIO, PALERMO

ALLEGATO ALLA PROPOSTA
 DI DELIBERA N. ...
 DEL ... 6 MAR 2015

Arch. Giovanni Sarta
 FEB 2015



PROGETTO DEFINITIVO 2014

PROGETTISTI:
 Arch. Daniela Federica
 Ing. Ciro Trelacoste

IL PARROCO:
 Don Maurizio Francoforte

IL VESCOVO:
 S.E.R. Cardinale Paolo Romeo