



PROSPETTO SU VIA FICHINDIA

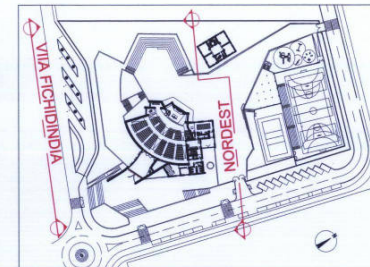


RIFERIMENTO PLANIMETRICO

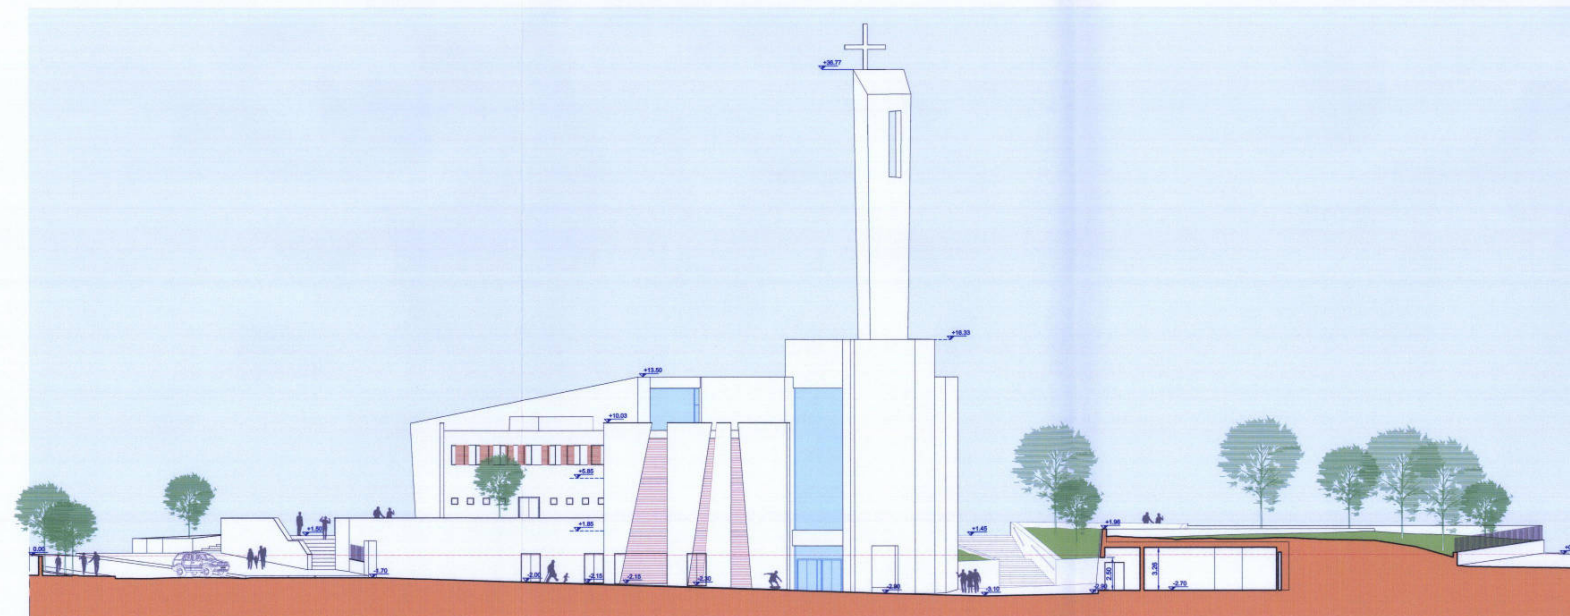

PROSPETTO NORDEST

COMPLESSO PARROCCHIALE "BEATO GIUSEPPE PUGLISI MARTIRE"
BRANACCIO, PALERMO

ALLEGATO ALLA PROPOSTA
DI DELIBERA N. 04
DEL 0 MAR 2015

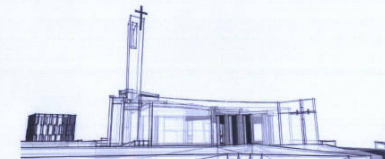

PROGETTO DEFINITIVO 2014

PROGETTISTI:
Arch. Daniela Federico
Ing. Ciro Trentacosti



IL PARROCO:
Don Maurizio Francoforte

IL VESCOVO:
S.E.R. Cardinale Paolo Romeo



PROSPETTI
Prospetto su Via Fichindia
Prospetto Nordest
D.C.P.06