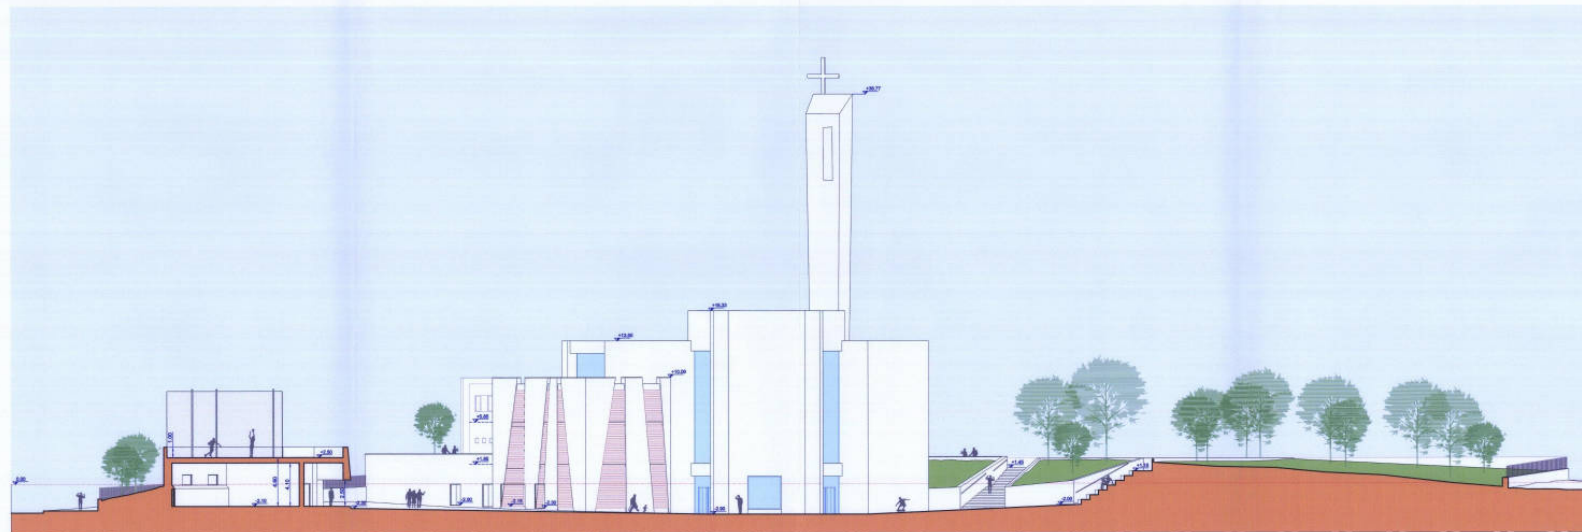
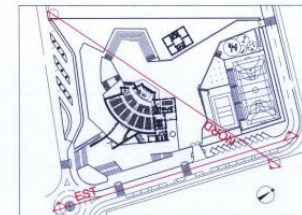


PROSPETTO EST



PROSPETTO NORD



RIFERIMENTO PLANIMETRICO

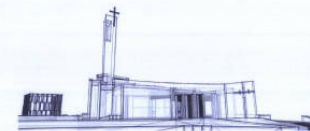

COMPLESSO PARROCCHIALE "BEATO GIUSEPPE PUGLISI MARTIRE"
 BRANCACCIO, PALERMO

ALLEGATO ALLA PROPOSTA
DI PERCESSIONE N. 226
- 6 MAR 2015



18 FEB 2015

Arch. Giuseppe S...



PROGETTO DEFINITIVO 2014

PROGETTISTI:

Arch. Daniela Federica
Ing. Ciro Trentacoste



IL PARROCO:

Dott. Maurizio Francoforte

IL VESCOVO:

S.E.R. Cardinale Paolo Romeo



PROSPETTI
Prospetto Est
Prospetto Nord

D.C.P.07