


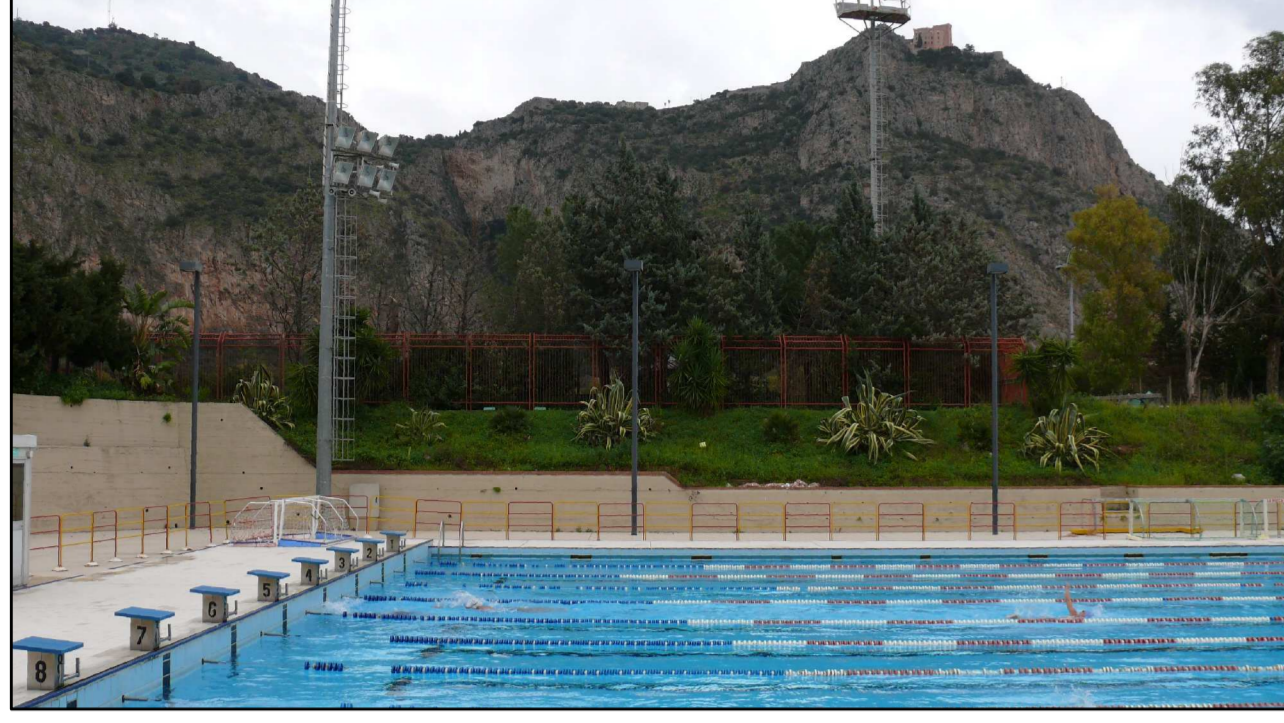


Vista - 1




Vista - 2




Vista - 3

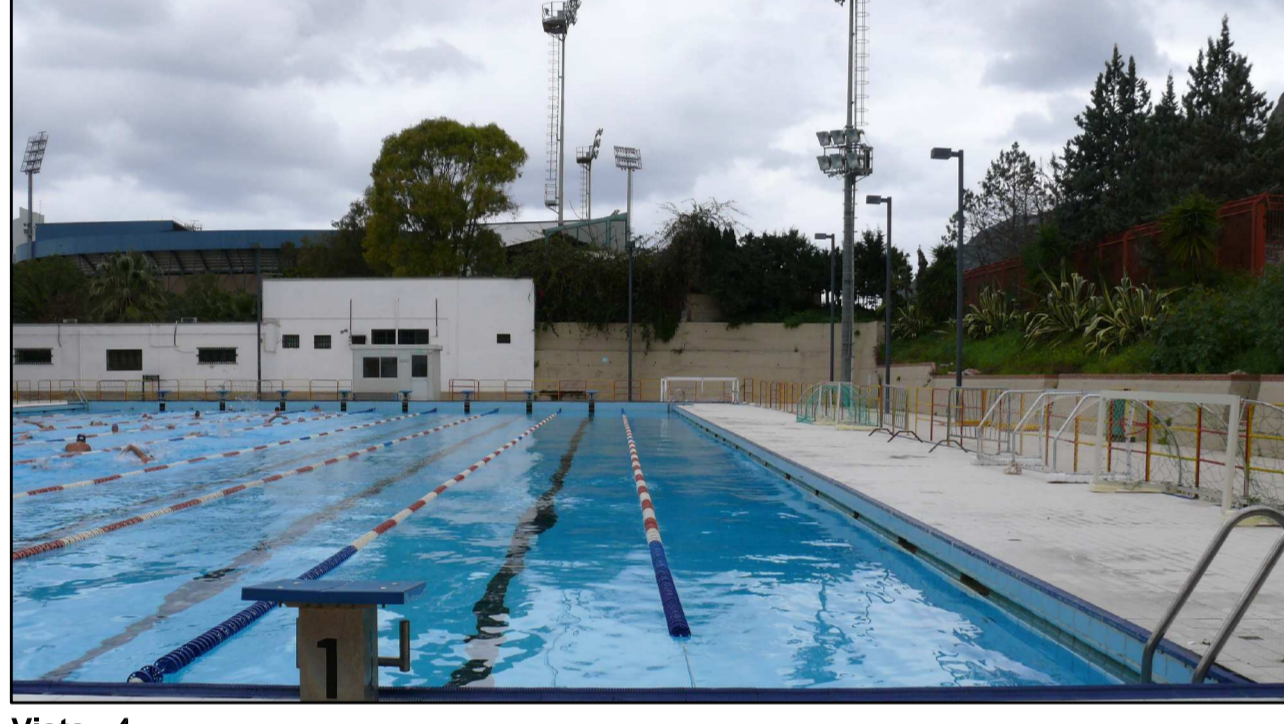

Vista - 4

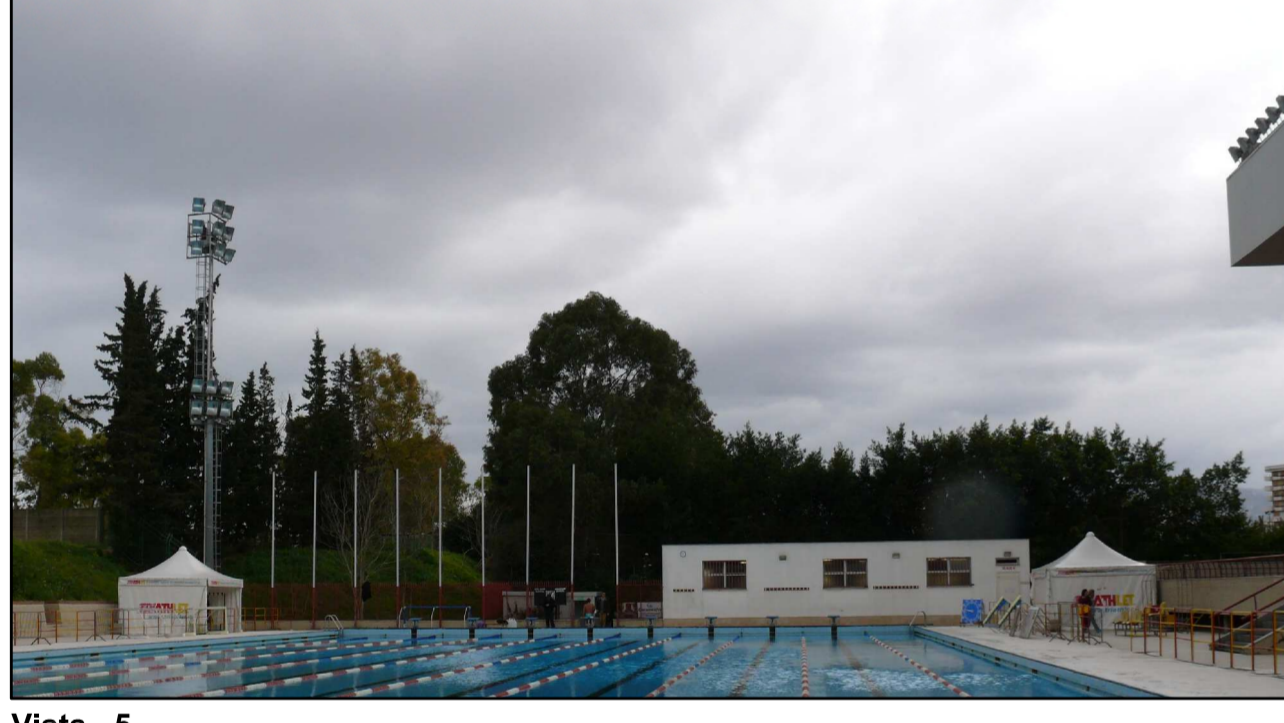

Vista - 5


COMUNE DI PALERMO
 Area Tecnica della Riqualificazione Urbana
 e delle Infrastrutture
 Ufficio Edilizia Pubblica, Cantiere Comunale e Autoparco
Progetto Definitivo

Piscina Comunale Scoperta
 Progetto per la realizzazione della tribuna e servizi annessi

PROGETTO GENERALE
 ADEGUATO AL PARERE CONI
 POS. :CIS-2014-0015 DEL 18/04/2014

Coordinatore della Progettazione: Arch. Rosalia Collura Gruppo di Progettazione: Arch. Francesco La Cervia, Arch. Bruno Cirillo, Ing. Giuseppe Letizia, Ing. Leonardo Triolo, Arch. Roberto Pillaresi, Arch. Liliana Pollera Arch. Giuseppina Liuzzo, Esp. Prog. Arch. Vincenza Garraffo, Esp. Geom. Giuseppe Soldano, Dott. Antonio La Barbera Studio Geologico: Dott. Giuseppe Vinti Coordinatore della sicurezza: Arch. Fabio Citelli	RUP: Arch. Paola Maيدا elaborato B.3
Stato di Fatto Planimetria - Profili/Sezioni - Documentazione Fotografica Scala: 1/200	

