


Vista interna della piscina d'avviamento al nuoto

Piscina Comunale Scoperta

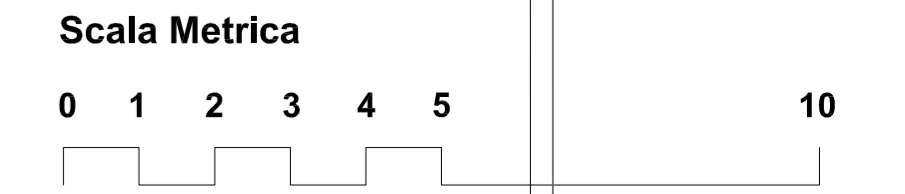

COMUNE DI PALERMO
 Area Tecnica della Riqualificazione Urbana
 e delle Infrastrutture
 Ufficio Edilizia Pubblica, Cantiere Comunale e Autoparco
Progetto Definitivo

Piscina Comunale Scoperta
 Progetto per la realizzazione della tribuna e servizi annessi

PROGETTO GENERALE
 ADEGUATO AL PARERE CONI
 POS. :CIS-2014-0015 DEL 18/04/2014

Coordinatore della Progettazione: Arch. Rosalia Collura	RUP: Arch. Paola Maeda
Gruppo di Progettazione: Arch. Francesco La Cervia, Arch. Bruno Cirillo, Ing. Giuseppe Letizia, Ing. Leonardo Triolo, Arch. Roberto Pilaresi, Arch. Liliana Pollara, Arch. Giuseppe Luzzo, Esp. Prog. Arch. Vincenzo Garrafi, Esp. Geom. Giuseppe Soldano, Dott. Antonio La Barbera	
Studio Geologico: Dott. Giuseppe Venti	
Coordinatore della sicurezza: Arch. Fabio Citati	
Progetto Pianta Primo Piano quotato Scala: 1/100	elaborato B.8