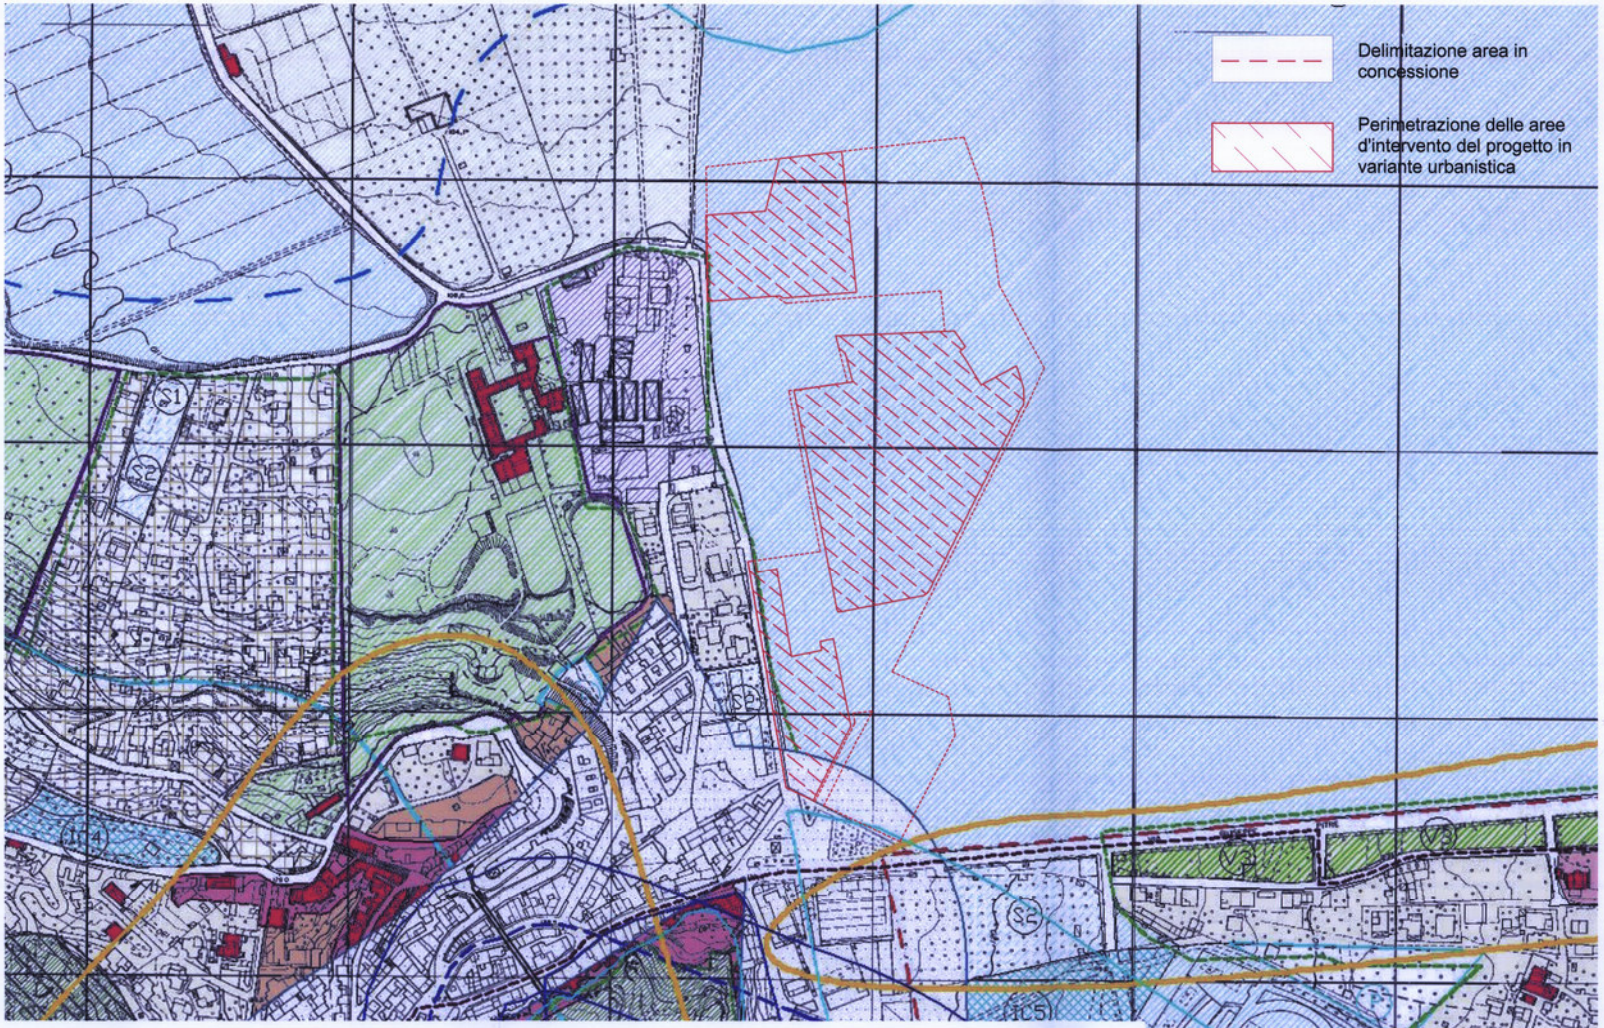

1:10000

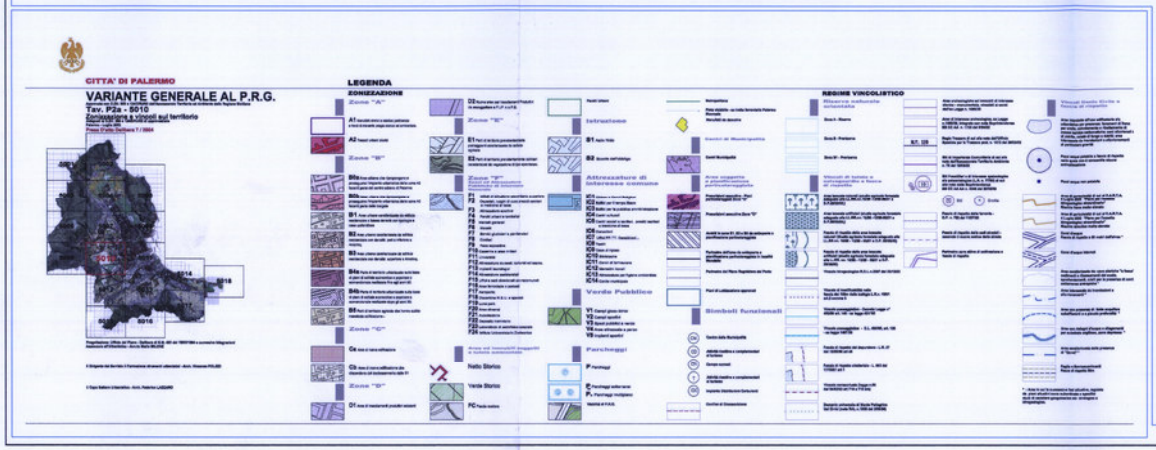


PO FESR

Regione Siciliana

**Presidenza**

**DIPARTIMENTO REGIONALE DELLA PROTEZIONE CIVILE**

Servizio per la Pianificazione di Palermo

**Linea di Intervento: 2.3.1.8**

**"Realizzazione di infrastrutture finalizzate alla previsione ed alla mitigazione dei rischi idrogeologici, sismici, vulcanici, industriali ed ambientali"**

**LAVORI DI REALIZZAZIONE DELLA NUOVA SEDE AD USO DEL DIPARTIMENTO DELLA PROTEZIONE CIVILE DELLA REGIONE SICILIANA E DEL CFDMI, NELL'AEREOPORTO BOCCADIFALCO DI PALERMO**

Protocollo Interno n. 38193 del 05.02.13

## *PROGETTO PRELIMINARE*

IN VARIANTE URBANISTICA

| Elaborato n. | TAV. 01 Sostitutiva | Scala | 1:2000 | Data | 5.02.2013 |
|---|---|---|---|---|---|

Oggetto: STRALCIO VARIANTE GENERALE AL PRG

| PROGETTAZIONE | Verifica |
|---|---|
| Progettista coordinatore: arch. Antonietta Marchese<br>Progettista: arch. Rosario Migliore<br>Progettista impianti: ing. Sigismondo Cosa<br>SETTORE SPECIALISTICO<br>R.U.P.: ing. Claudio Pellegrino | Il responsabile del Servizio S.11 ing. Calogero Foti<br>Approvazione<br>DIRIGENTE GENERALE<br>ing. Pietro Lo Monaco |