

**ASSEGNAZIONI DI CUI ALLA CONVENZIONE  
DEL 3 LUGLIO 2009**


Delimitazione area in  
concessione

- |    |    |    |    |
|----|----|----|----|
| 2  | 2a | 2b | 3  |
| 6  | 9  | 10 | 11 |
| 13 | 17 | 20 | 21 |
| 22 | 31 | 38 | 51 |
| 56 |    |    |    |

Immobili assegnati con la  
convezione del 3 luglio  
2009

- |    |    |    |
|----|----|----|
| 12 | 23 | 27 |
| 29 | 43 | 45 |
| 50 | 52 | 55 |

Immobili assegnati con  
l'atto di modifica del 25  
ottobre 2012

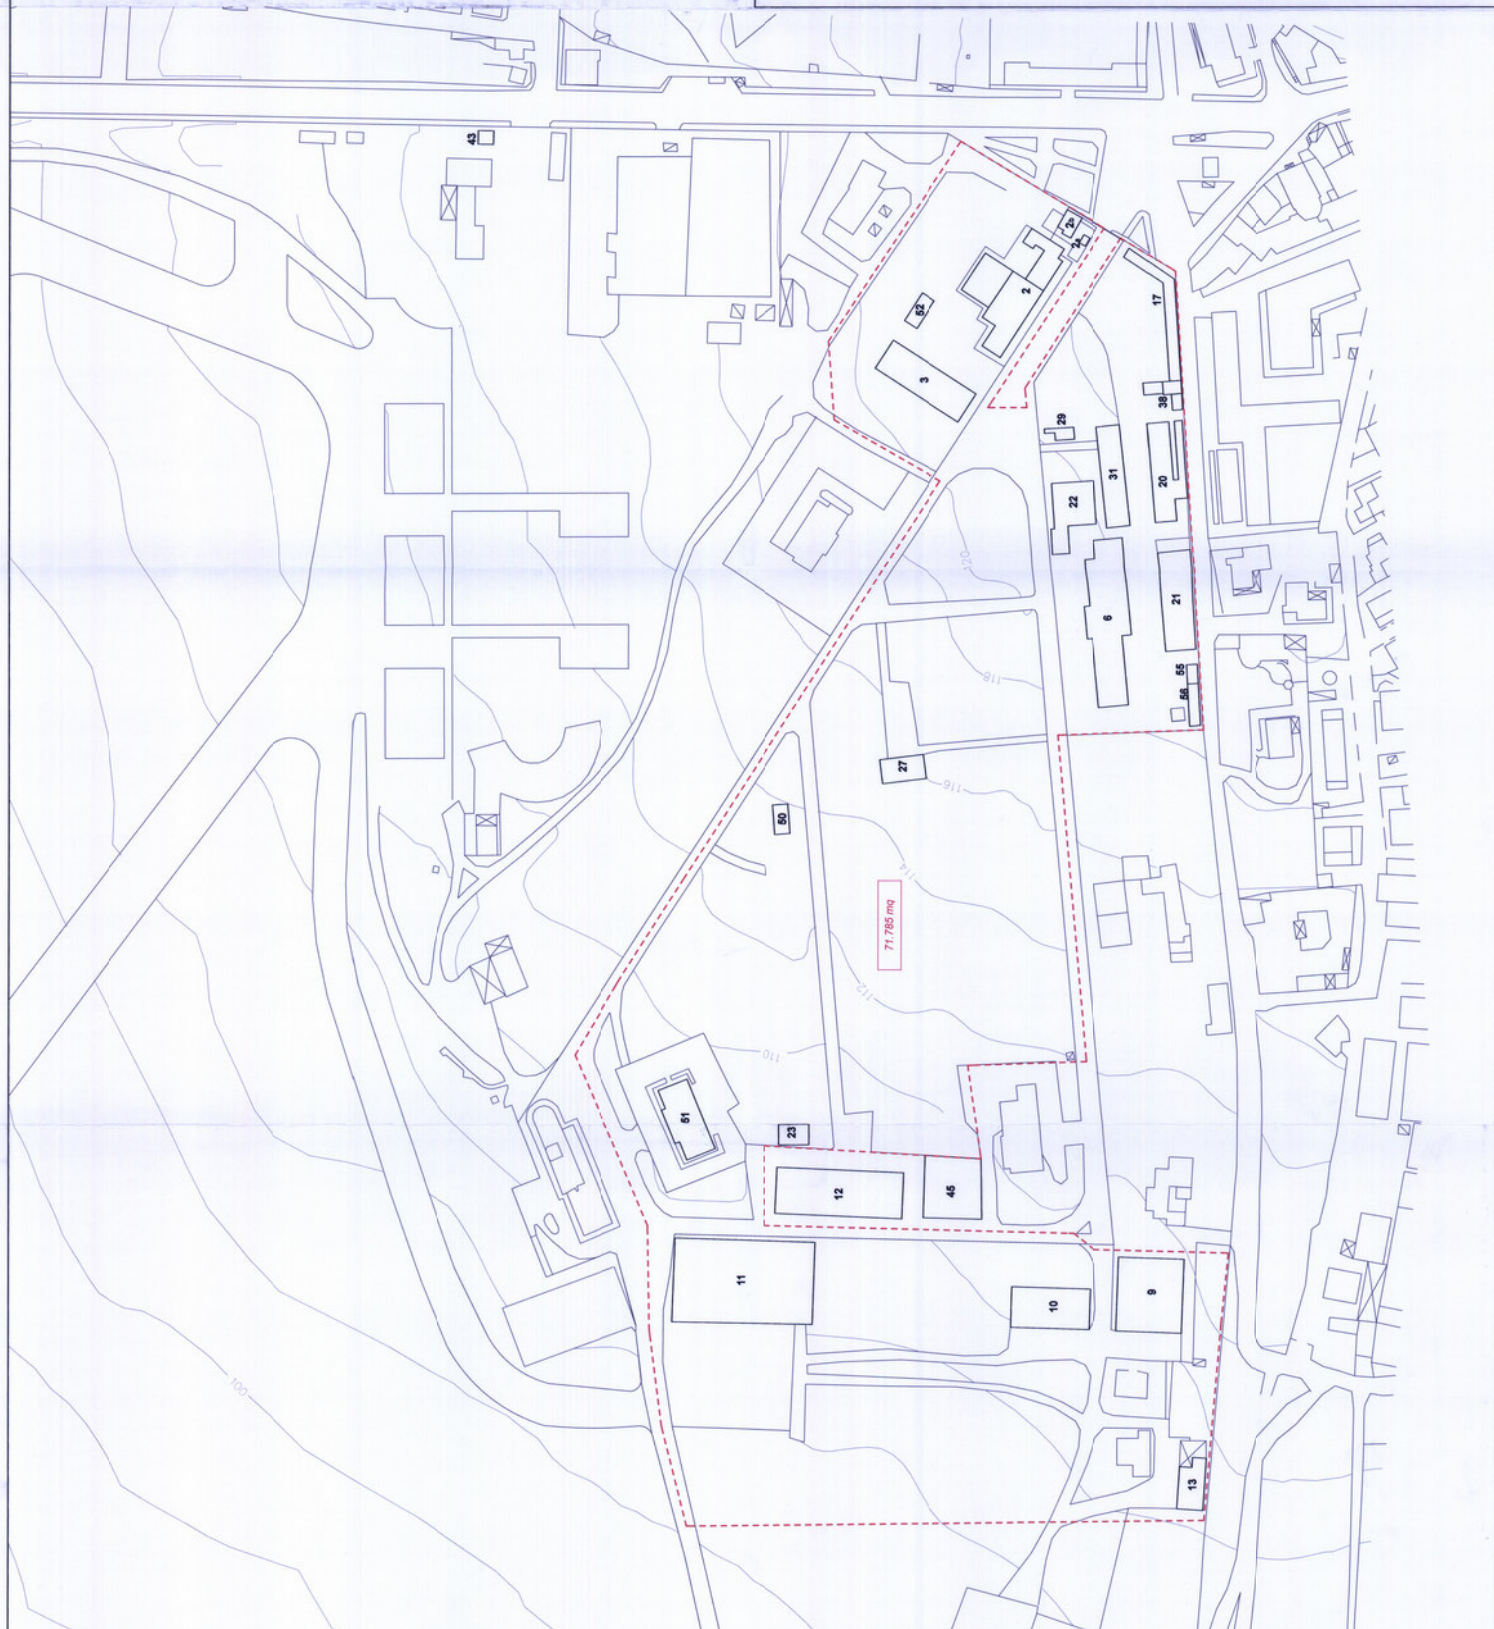

**DIPARTIMENTO REGIONALE DELLA PROTEZIONE CIVILE**  
Presidenza  
Sezione di Palermo e Palermo

Intervento: 3.3.3.8  
"Realizzazione di infrastrutture finalizzate alla prevenzione ed alla mitigazione dei rischi idrogeologici, sismici, vulcanici, idraulici ed ambientali"

**LAVORI DI REALIZZAZIONE DELLA NUOVA SEDE AD USO DEL  
DIPARTIMENTO DELLA PROTEZIONE CIVILE DELLA REGIONE  
SICILIANA E DEL CFDDMI, NELL' AEROPORTO BOCCADIFALCO  
DI PALERMO**

---

**PROGETTO PRELIMINARE**  
IN STRUMENTI URBANISTICI

Intervento: **TAV. 03 Integrativa** scala: 1:1000 Data: 23.04.2013

Objetto: **PLANIMETRIA STATO DI FATTO - Aree, edifici e infrastrutture assegnate in uso da ENAC**

PROGETTAZIONE  
Progettista coordinatore: arch. Antonino Magliola  
Progettista: arch. Antonio Magliola  
Progettista incaricato: arch. Sigfrido Cosca  
SETTORE SPECIALISTICO

Verifica  
Responsabile del Servizio: Ing. Colangelo Felice  
Approvazione

CAPI  
Ing. Claudio Panigoglio

DIRIGENTE GENERALE  
Ing. Pietro Lo Monaco