

TAVOLA 14 /00 - SCALA 1:500




Elaborazioni cartografiche:  Ufficio del Centro Storico

CITTA' DI PALERMO
Ufficio del Centro Storico

PPE
Piano Particolareggiato Esecutivo
del
Centro Storico
(Adeguato al decreto assessoriale Territorio e Ambiente n.525 del 13.7.93)

TAVOLA 14 - SCALA 1:500

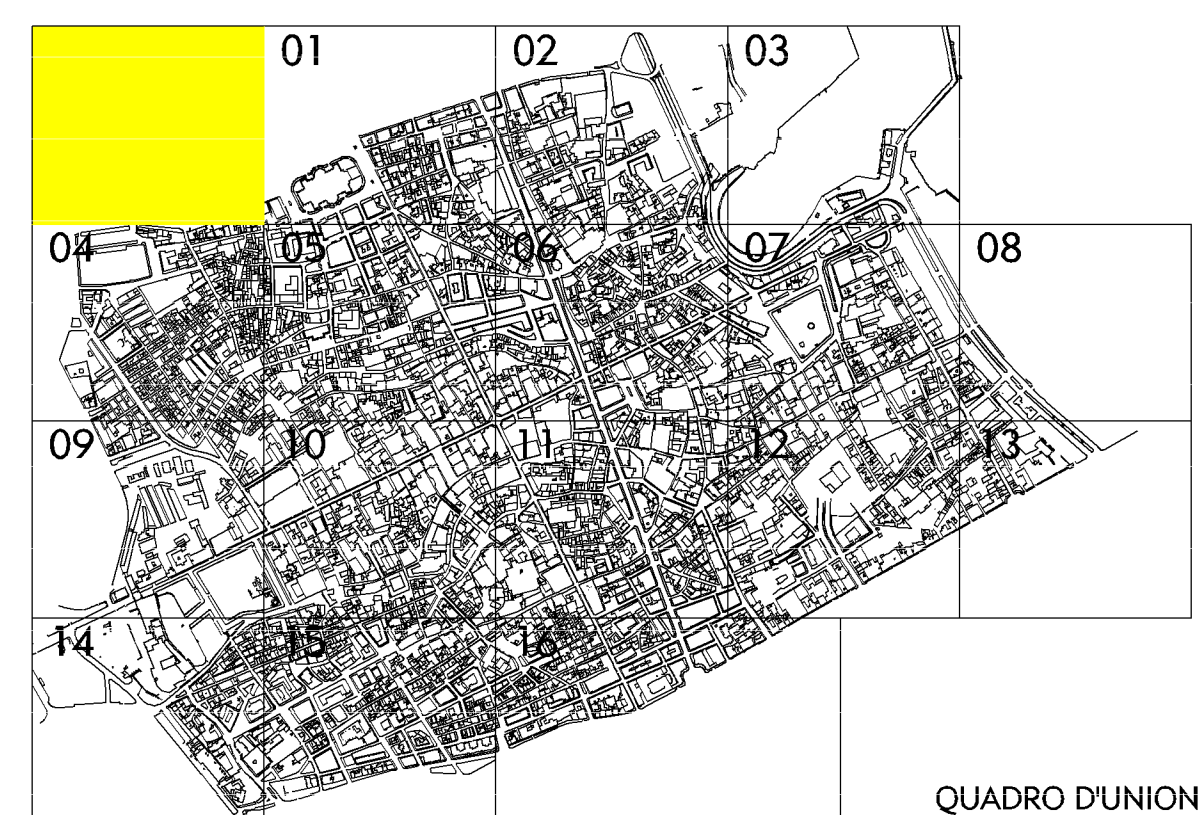

QUADRO D'UNIONE