


PROGETTO ORIGINARIO APPROVATO CON DELIBERAZIONE DI CC nr.36 del 07-

COMPUTO SUPERFICIE COPERTA DEGLI EDIFICI -PROGETTO ORIGINARIO

	EDIFICIO A		EDIFICIO B		EDIFICIO C		CORPI P	
	ED. ESISTENTE		NUOVO CORPO		PARCHEGGIO		PASSERELLE	
A1	1262,90	B1	1906,30	C1	1722,00	P1	5,70	
A2	14,30	B2	71,30	C2	149,80	P2	14,10	
A3	55,40	B3	141,80	C3	149,80	P3	19,50	
A4	38,00			C4	120,70	P4	41,50	
A5	23,20			C5	59,80	P5	41,50	
A6	51,20					P6	73,10	
A7	86,70					P7	186,70	
A8	81,00							
A9	86,70							
* A10	112,00							
A11	54,00							
A12	18,20							
A13	57,40							
A14	10,00							
A15	15,00							
TOTALI mq.	1966,00		2119,40		2202,10		382,10	

TOTALE SUPERFICIE COPERTA m² 6669,60

* al netto di m² 18,5 di passerella sovrapposta

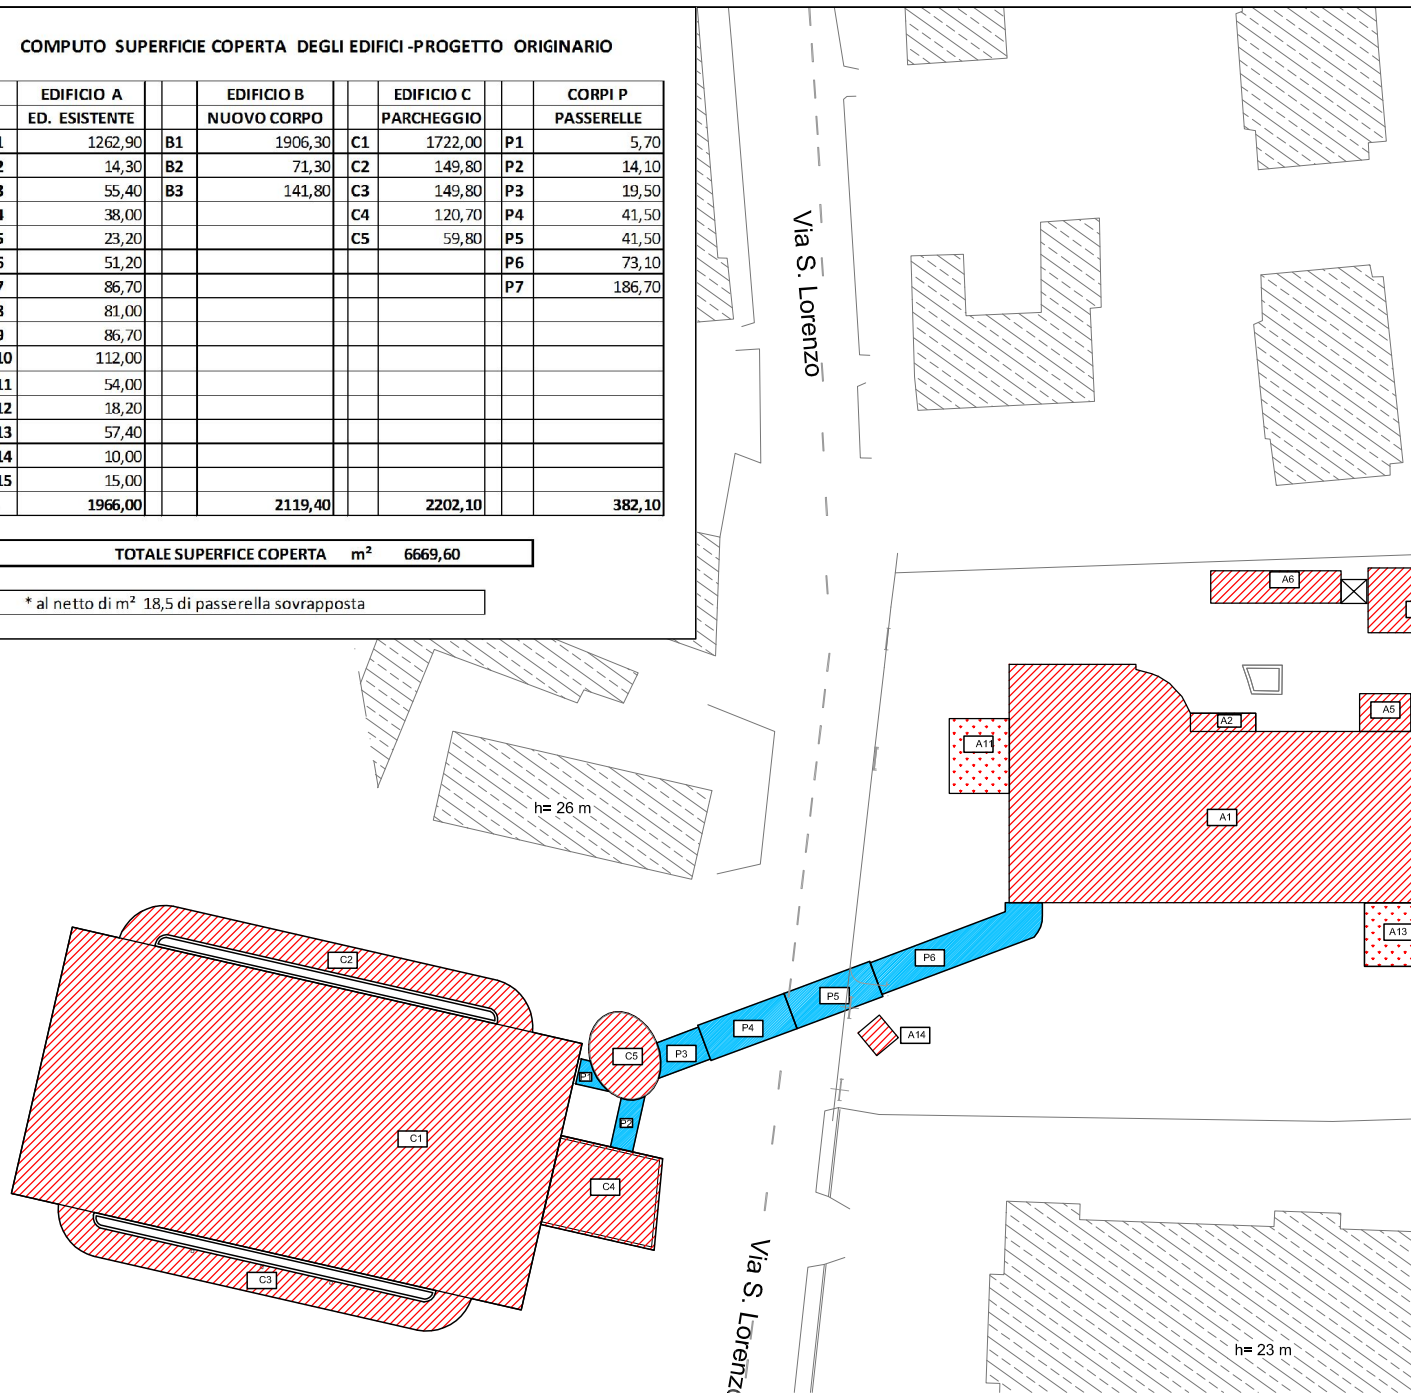

C parcheggio pertinenziale alla clinica

A edificio esistente clinica

PROGETTO DI PRIMA VARIANTE - concessione S

COMPUTO SUPERFICIE COPERTA DEGLI EDIFICI -PROGETTO DI PRIMA VARIANTE