PROGETTO ORIGINARIO APPROVATO CON DELIBERAZIONE DI CC n. 36 del 07-03-2006 - concessione SUAP n. 6110 del 26-06-207

scala 1:750

SVILUPPO SUPERFICE DI PIANTUMAZIONE

EDIFICIO ESISTENTE [redacted]

1	75,10
2	277,60
3	40,80
4	60,90
5	54,50
6	107,30
7	290,20
TOTALE mq.	860,40

LE SUPERFICI DI PIANTUMAZIONE A VERDE PREVISTE NELLE AREE DEL PARCHEGGIO PERTINENZIALE E DEL NUOVO CORPO OSPEDALIERO SONO STATE SINTETICAMENTE INDICATE, NEL PROGETTO ORIGINARIO, PARI RISPETTIVAMENTE a mq. 1721,00 ed a mq. 730,00

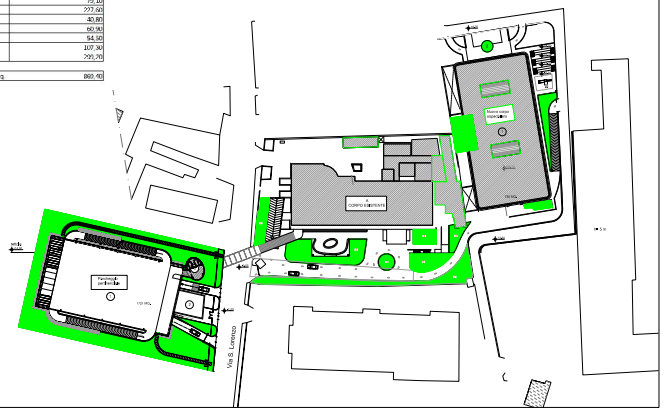

PROGETTO DI PRIMA VARIANTE - concessione SUAP nr. 8883 del 23-12-2010

scala 1:750

COMPUTO AREA A VERDE
PROGETTO DI VARIANTE

	AREA EDIFICIO A ED. ESISTENTE		AREA EDIFICIO B NUOVO CORPO		AREA EDIFICIO C PARCHEGGIO
A1	17,40	B1	196,00	C1	1.147,40
A2	31,10	B2	303,70	C2	801,10
A3	96,00	B3	91,60	C3	413,60
A4	18,30	B4	1,70	C4	277,50
A5	16,00	B5	31,00		
A6	20,10	B6	5,87		
A7	12,00	B7	46,00		
A8	10,00	B8	11,00		
A9	210,00	B9	139,70		
A10	56,60	B10	37,40		
A11	105,90	B11	77,50		
A12	429,80				
A13	28,70				
A14	36,00				
A15	8,60				
A16	37,10				
A17	177,60				
	1261,60		875,42		1719,20
TOTALE SUPERFICIE A VERDE mq.					4043,62

PROGETTO DI SECONDA VARIANTE CONCESSIONE SUAP NR. 11946 DEL 07-09-2012

scala 1:750

COMPUTO AREA A VERDE
PROGETTO DI 2° VARIANTE

RIF.	AREA EDIFICIO A ED. ESISTENTE	RIF.	AREA EDIFICIO B NUOVO CORPO	RIF.	AREA EDIFICIO C PARCHEGGIO
A1	14,00	B1	53,80	C1	953,10
A2	31,70	B2	137,10	C2	118,60
A3	96,00	B3	122,60	C3	286,20
A4	15,30	B4	44,80		
A5	1,00	B5	53,60		
A6	20,10	B6	81,90		
A7	177,60	B7	110,80		
A8	242,30	B8	59,00		
A9	8,60	B9	146,50		
A10	35,00	B10			
A11	193,50	B11			
	1053,50		1003,10		1277,90
TOTALE SUPERFICIE A VERDE mq.					3334,40

PROGETTO DI TERZA VARIANTE (UrbanIstlca) - DIMOSTRAZIONE SUPERFICIE A VERDE

PROGETTO DI TERZA VARIANTE
CALCOLO DELLA SUPERFICIE A VERDE

AREA A		AREA B		AREA C				AREA D			
RIF.	FABBRICATO ESISTENTE	RIF.	NUOVO PLESSO OSPEDALIERO	RIF.	PARCHEGGIO SUPERFICIE A VERDE		PARCHEGGIO SUPERFICIE ARBOREA	RIF.	SERVIZIO MORTUARIO	RIF.	PARCHEGGIO PERTINENZIALE
A1	20,80	B1	150,00	C1	714,00	C a1	808,84	D1	517,00		
A2	31,70			C2	57,00			D2	56,00		
A3	96,00			C3	32,00			D3	66,00		
A4	18,30			C4	196,00			D4	38,00		
A5	20,00			C5	135,60			D5	6,00		
A6	62,40									D6	1332,00
A7	115,50									D7	132,00
A8	6,70										
A9	31,50										
A10	77,00										
	479,40		150,00		1134,60		808,84		683,00		1464,00
TOTALE SUPERFICE A VERDE m²											4713,84
RAPPORTO PERCENTUALE FRA SUPERFICIE VERDE E SUPERFICIE DELL'AREA DI INTERVENTO PARI A m² 22.298											21,36%

SUPERFICE A VERDE

SUPERFICE ARBOREA

NOTA
LA SUPERFICIE ARBOREA E' DETERMINATA CALCOLANDO LA SUPERFICIE DI PERTINENZA DELL' ALBERO SCHEMATIZZATA DA UN CERCHIO DI RAGGIO 2 m (ALBERO DI 3° CATEGORIA ALTEZZA < 10 m RAGGIO 2 m) MOLTIPLICATA PER IL NUMERO DI ALBERI DI PREVISTO IMPIANTO PARI A 64 UNITA'

SUPERFICE A PARCHEGGIO

VIABILITA' INTERNA

FABBRICATI

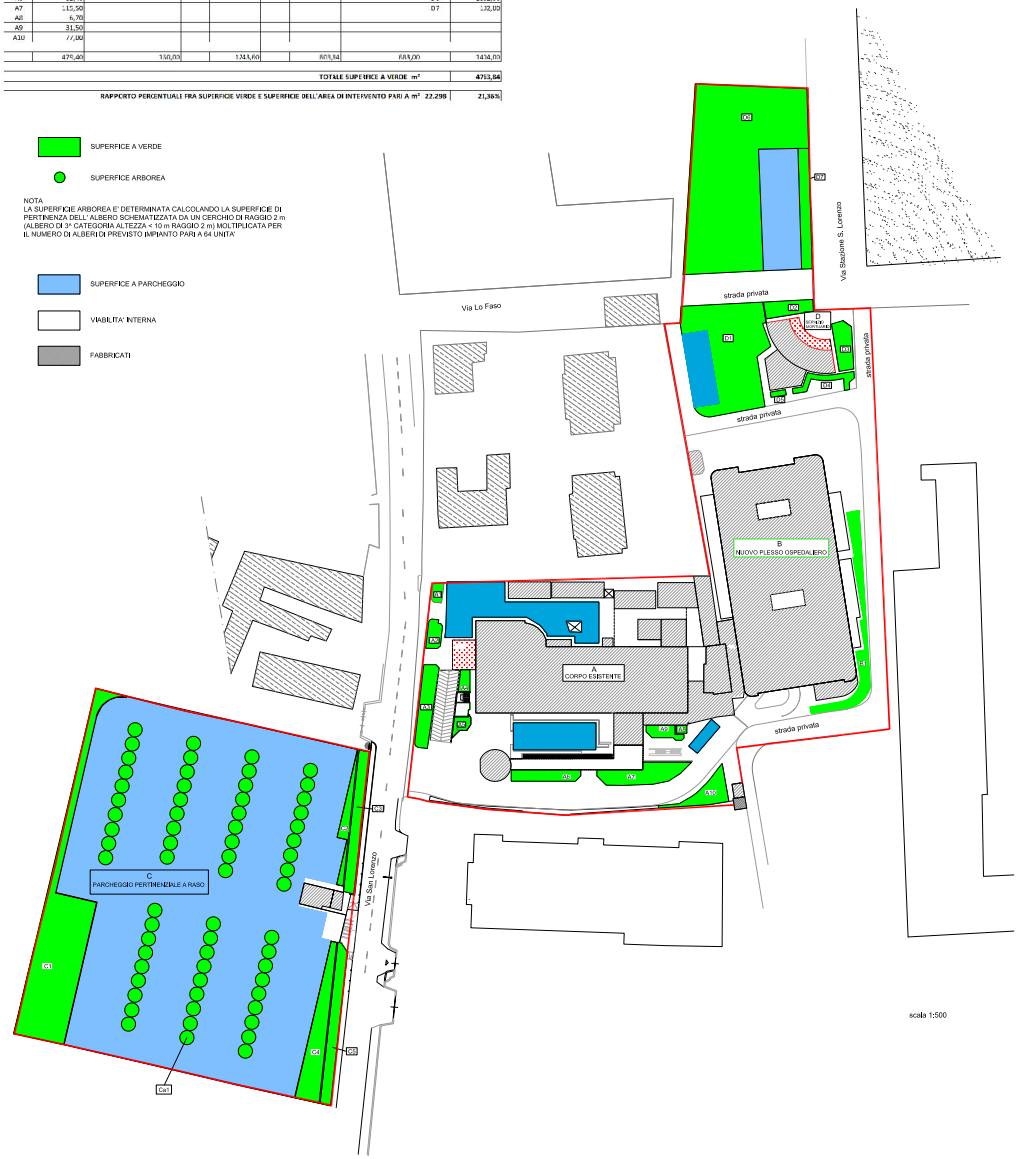

scala 1:500

COMUNE DI PALERMO

Programma di Riqualificazione Urbana e Sviluppo Sostenibile del Territorio (PRUSST) D.M. LL.PP. 8/10/98

COMMITTENTE

[redacted] 90144 PALERMO

FIRMA COMMITTENTE

[redacted] 46 PALERMO

FIRMA COMMITTENTE

OPERA

AMPLIAMENTO DELLA STRUTTURA SANITARIA [redacted] E REALIZZAZIONE DI UN PARCHEGGIO PERTINENZIALE

Delibera del Consiglio Comunale nr. 36 del 07 - 03 - 2007

Concessione SUAP nr. 6110 del 28-06-07 - Prot. n. 43123/P
Concessione SUAP nr. 8883 del 23-12-2010 - Prot. n. 46680/P (1° variante)
Concessione SUAP nr. 11946 del 07-09-2012 - Prot. n. 837086/P (2° variante)

PROGETTO DI TERZA VARIANTE PER L' AMPLIAMENTO DELL' AREA DI INTERVENTO FINALIZZATO ALLA REALIZZAZIONE DI UN PARCHEGGIO PERTINENZIALE A RASO E DI UN EDIFICIO DESTINATO A SERVIZIO MORTUARIO

PROGETTO

[redacted]

PROGETTO DEFINITIVO

OGGETTO DELLA TAVOLA

DIMOSTRAZIONE SUPERFICI A VERDE E RAFFRONTO CON I PRECEDENTI ATTI APPROVATIVI

REV.	DATA	OGGETTO DELLA REVISIONE

DATA: 07/07/2014

SCALE: VARIE

TAVOLA NUMERO: GEN06