


Foto degli spazi esterni dell'Area 1



Foto degli spazi esterni dell'Area 2

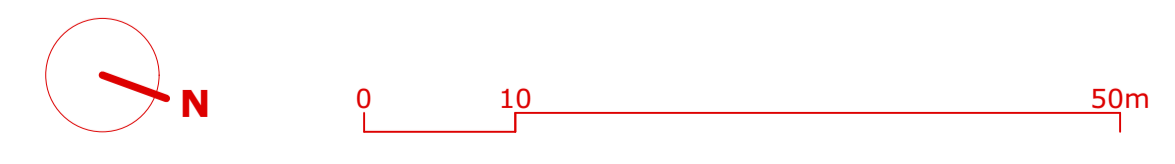

Planimetria dello stato di fatto con indicazione dell'area di intervento
Scala 1:500

COMUNE DI PALERMO

PROGETTO DI RESTAURO E RIFUNZIONALIZZAZIONE DEL COMPLESSO "EX AREA LOLLI" E DELL'EX "COLLEGIO CASA BIANCA" PER LA REALIZZAZIONE DEL NUOVO CAMPUS UNIVERSITARIO DELLA LUMSA

Procedura per l'esecuzione di opere di interesse statale o regionale non coincidenti con le previsioni degli strumenti urbanistici ai sensi della L.R. 11 aprile 1981, n. 65, art. 7

via Dante n. 101/A
via F. Parlatore nn. 65, 65/A, 65/B, 67.
Palermo

COMMITTENTE
Libera Università Maria SS. Assunta (LUMSA)
(Legale Rappresentante: **Giovanni Card. Lajolo**)
Funzionario Responsabile dei Lavori:
dott. Andrea Cartoni

IL FUNZIONARIO RESPONSABILE
Dott. Andrea CARTONI



PROGETTISTI
RTP: opificio progetti_architettura
Capogruppo mandatario:
arch. Sergio Catalano

- Componenti:
- (progetto architettonico)
arch. Giuseppe Maurizio Alessi
arch. Filippo Amara
arch. Sergio Catalano
 - (progetto strutturale)
Dolmen S.r.l.
ing. Francesco Coppola
 - (progetto impiantistico)
ing. Antonio Sindoni
per. ind. Salvatore Palermo

CONSULENTI
(acustica)
ing. Ruggero Taragnolini
(geologia)
dott. geologo Tommaso Alberto Genova

ARCHITETTONICO
Elab. **Arch_02a_Area_1/2/3/4**

PROGETTO DEFINITIVO

RILIEVO
Planimetria generale
Scala 1:500

DICEMBRE 2020