


Scala 1/5000



Copia Conforme

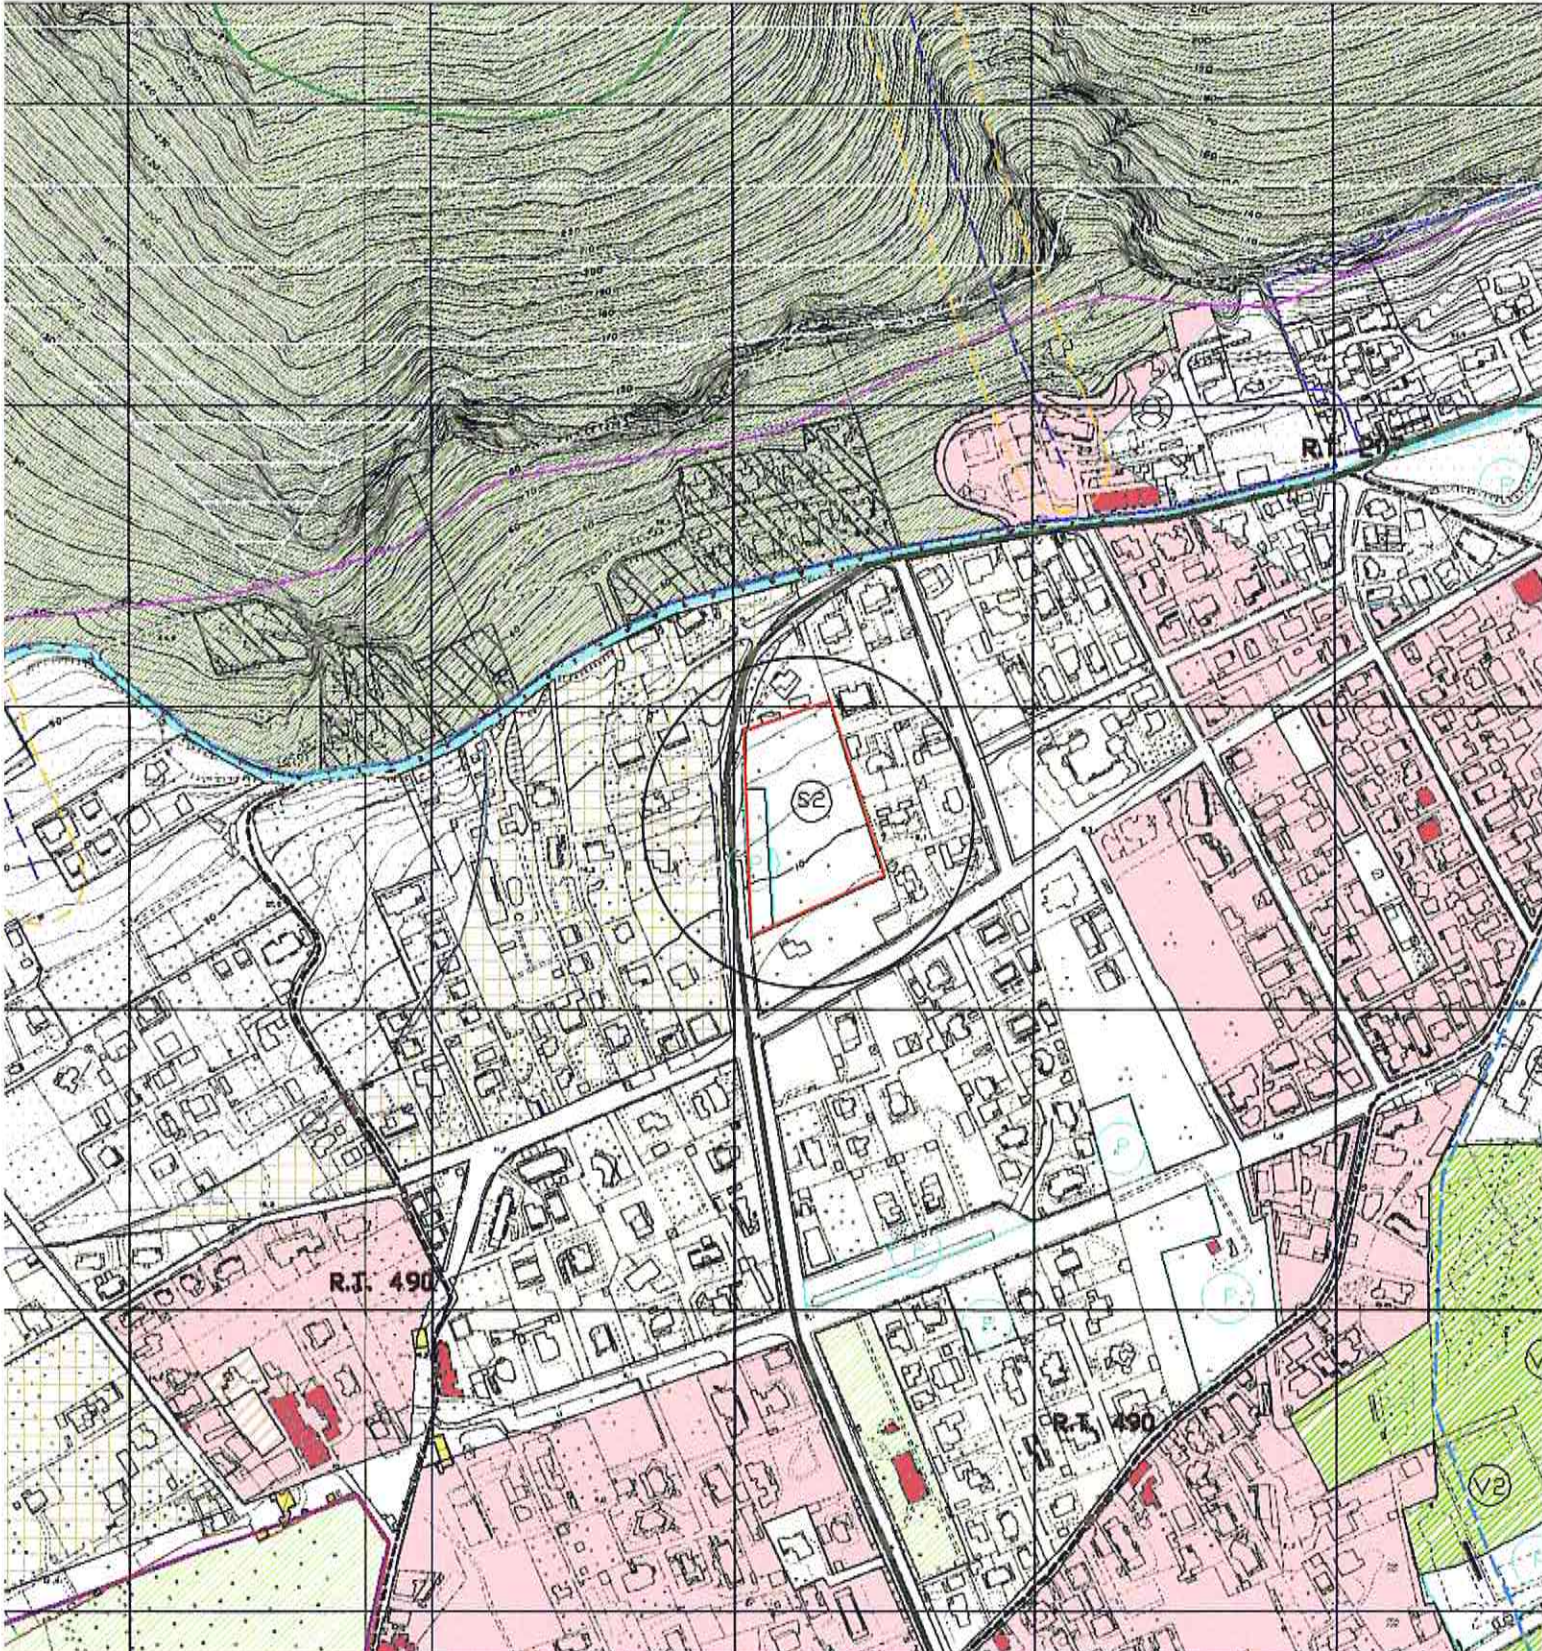


P.lle 713, 799, 801

Esperto Geometra
Arch. Rosario Favitto

07 GEN 2019



P Parcheggi

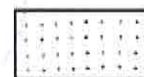

S2 Scuole dell'obbligo