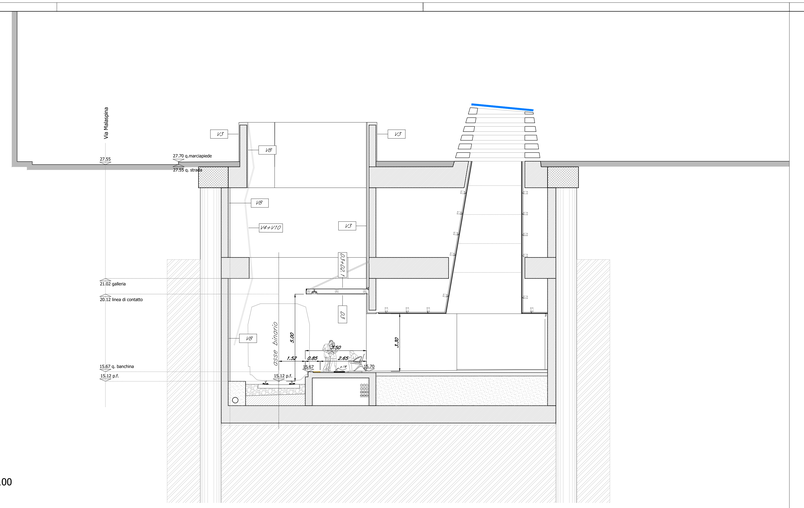

SEZIONE BB' - scala 1:100

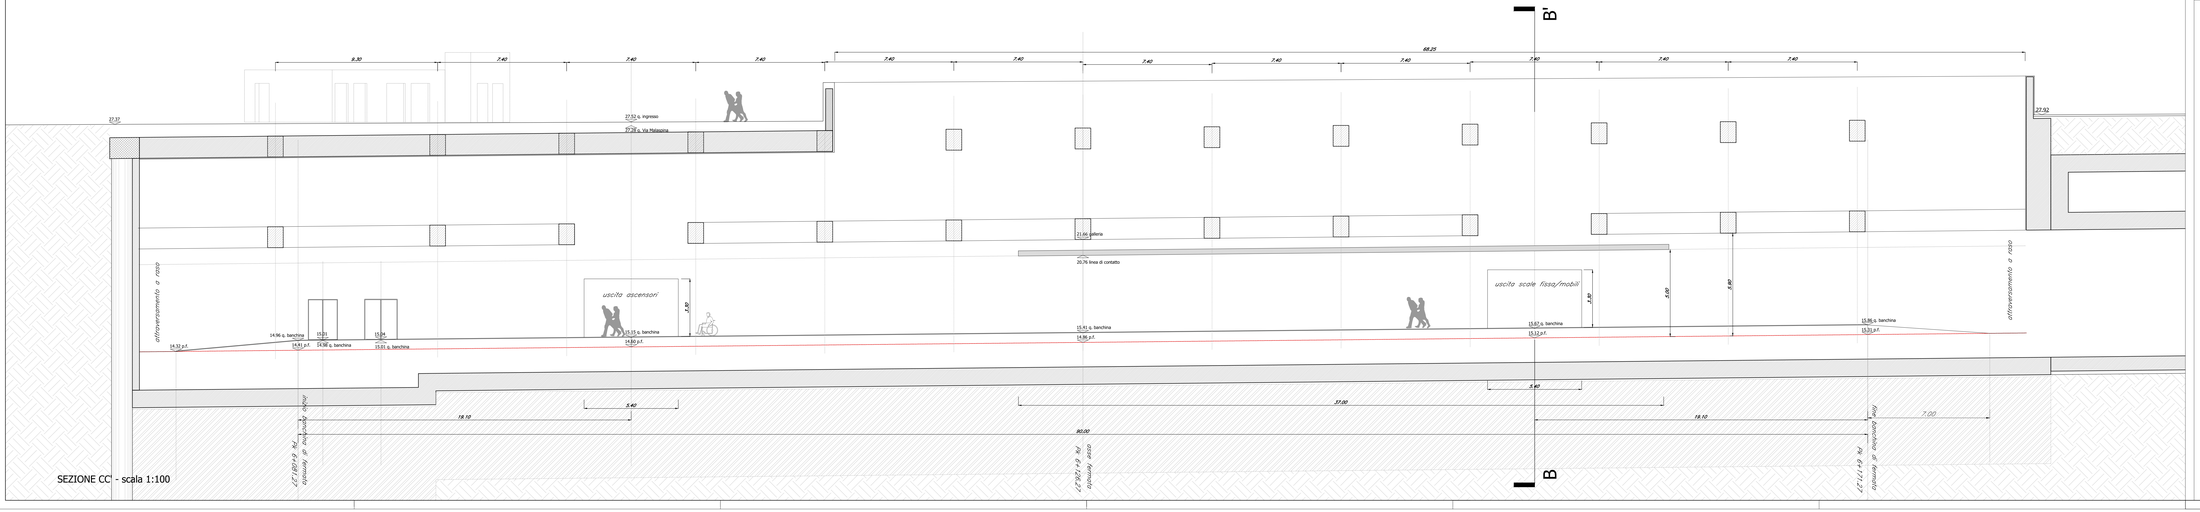

SEZIONE CC' - scala 1:100

COMMITTENTE:

RFI RETE FERROVIARIA ITALIANA
GRUPPO FERROVIE DELLO STATO ITALIANE

PROGETTAZIONE:

ITALFERR
GRUPPO FERROVIE DELLO STATO ITALIANE

U.O. ARCHITETTURA STAZIONI E TERRITORIO

PROGETTO DEFINITIVO

CHIUSURA DELL'ANELLO FERROVIARIO DI PALERMO
TRATTA POLITEAMA - NOTARBARTOLO
II^ FASE

Fermata TURRISI COLONNA

SEZIONI TRASVERSALE E LONGITUDINALE

SCALA: 1 :100

COMMESSA	LOTTO	FASE	ENTE	TIPO DOC.	OPERA/DISCIPLINA	PROGR.	REV.
R S 4 H	2 0	D	4 4	W A	F V 0 2 0 0	0 0 1	A

Rev.	Descrizione	Redatto	Data	Verificato	Data	Approvato	Data	Autorizzato Data
A	Emissione esecutiva	M. Marino	luglio2020	C. Cerbo	luglio2020	G. Rizzo	luglio2020	R. Marino luglio 2020

Il Direttore
U.O. ARCHITETTURA STAZIONI E TERRITORIO
ing. Roberto Rizzo
Ordine degli Ingegneri della Provincia di Roma n. 20.000

File: RS4H20D44PAFV0200001.dwg

n. Elab.: X