

Allegato alla proposta di delibera  
n. 98 del 06/11/2019  
Il Responsabile del Procedimento

COMUNE DI PALERMO  
Provincia Regionale di Palermo

ALLEGATO N. 17

BOLOGNA ECOSERVICE S.R.L.

*Copia conforme agli atti d'ufficio*

05 NOV 2019

PROGETTO DI UN CENTRO DI MESSA IN RISERVA (R13) DI RIFIUTI SPECIALI  
NON PERICOLOSI DA REALIZZARE IN VIA BUZZANCA N. 88  
NEL COMUNE DI PALERMO  
(Foglio di mappa n. 39 part. n. 4753 )

ELABORATO N°	B 1	DATA:	Settembre 2017
--------------	-----	-------	----------------

Planimetria stato di fatto  
Sovrapposizione mappa catastale

Scala 1:250

COMMITTENTE  
BOLOGNA ECOSERVICE S.R.L.

*Bologna Ecoservice S.r.l.*  
Amministratore Unico

**Il Tecnico**

Ing. Maria Elena Fierotti



Visti




ALTRA PROPRIETA'

VIA BUZZANCA

ALTRA PROPRIETA'

ALTRA PROPRIETA'

----- CONFINE LOTTO

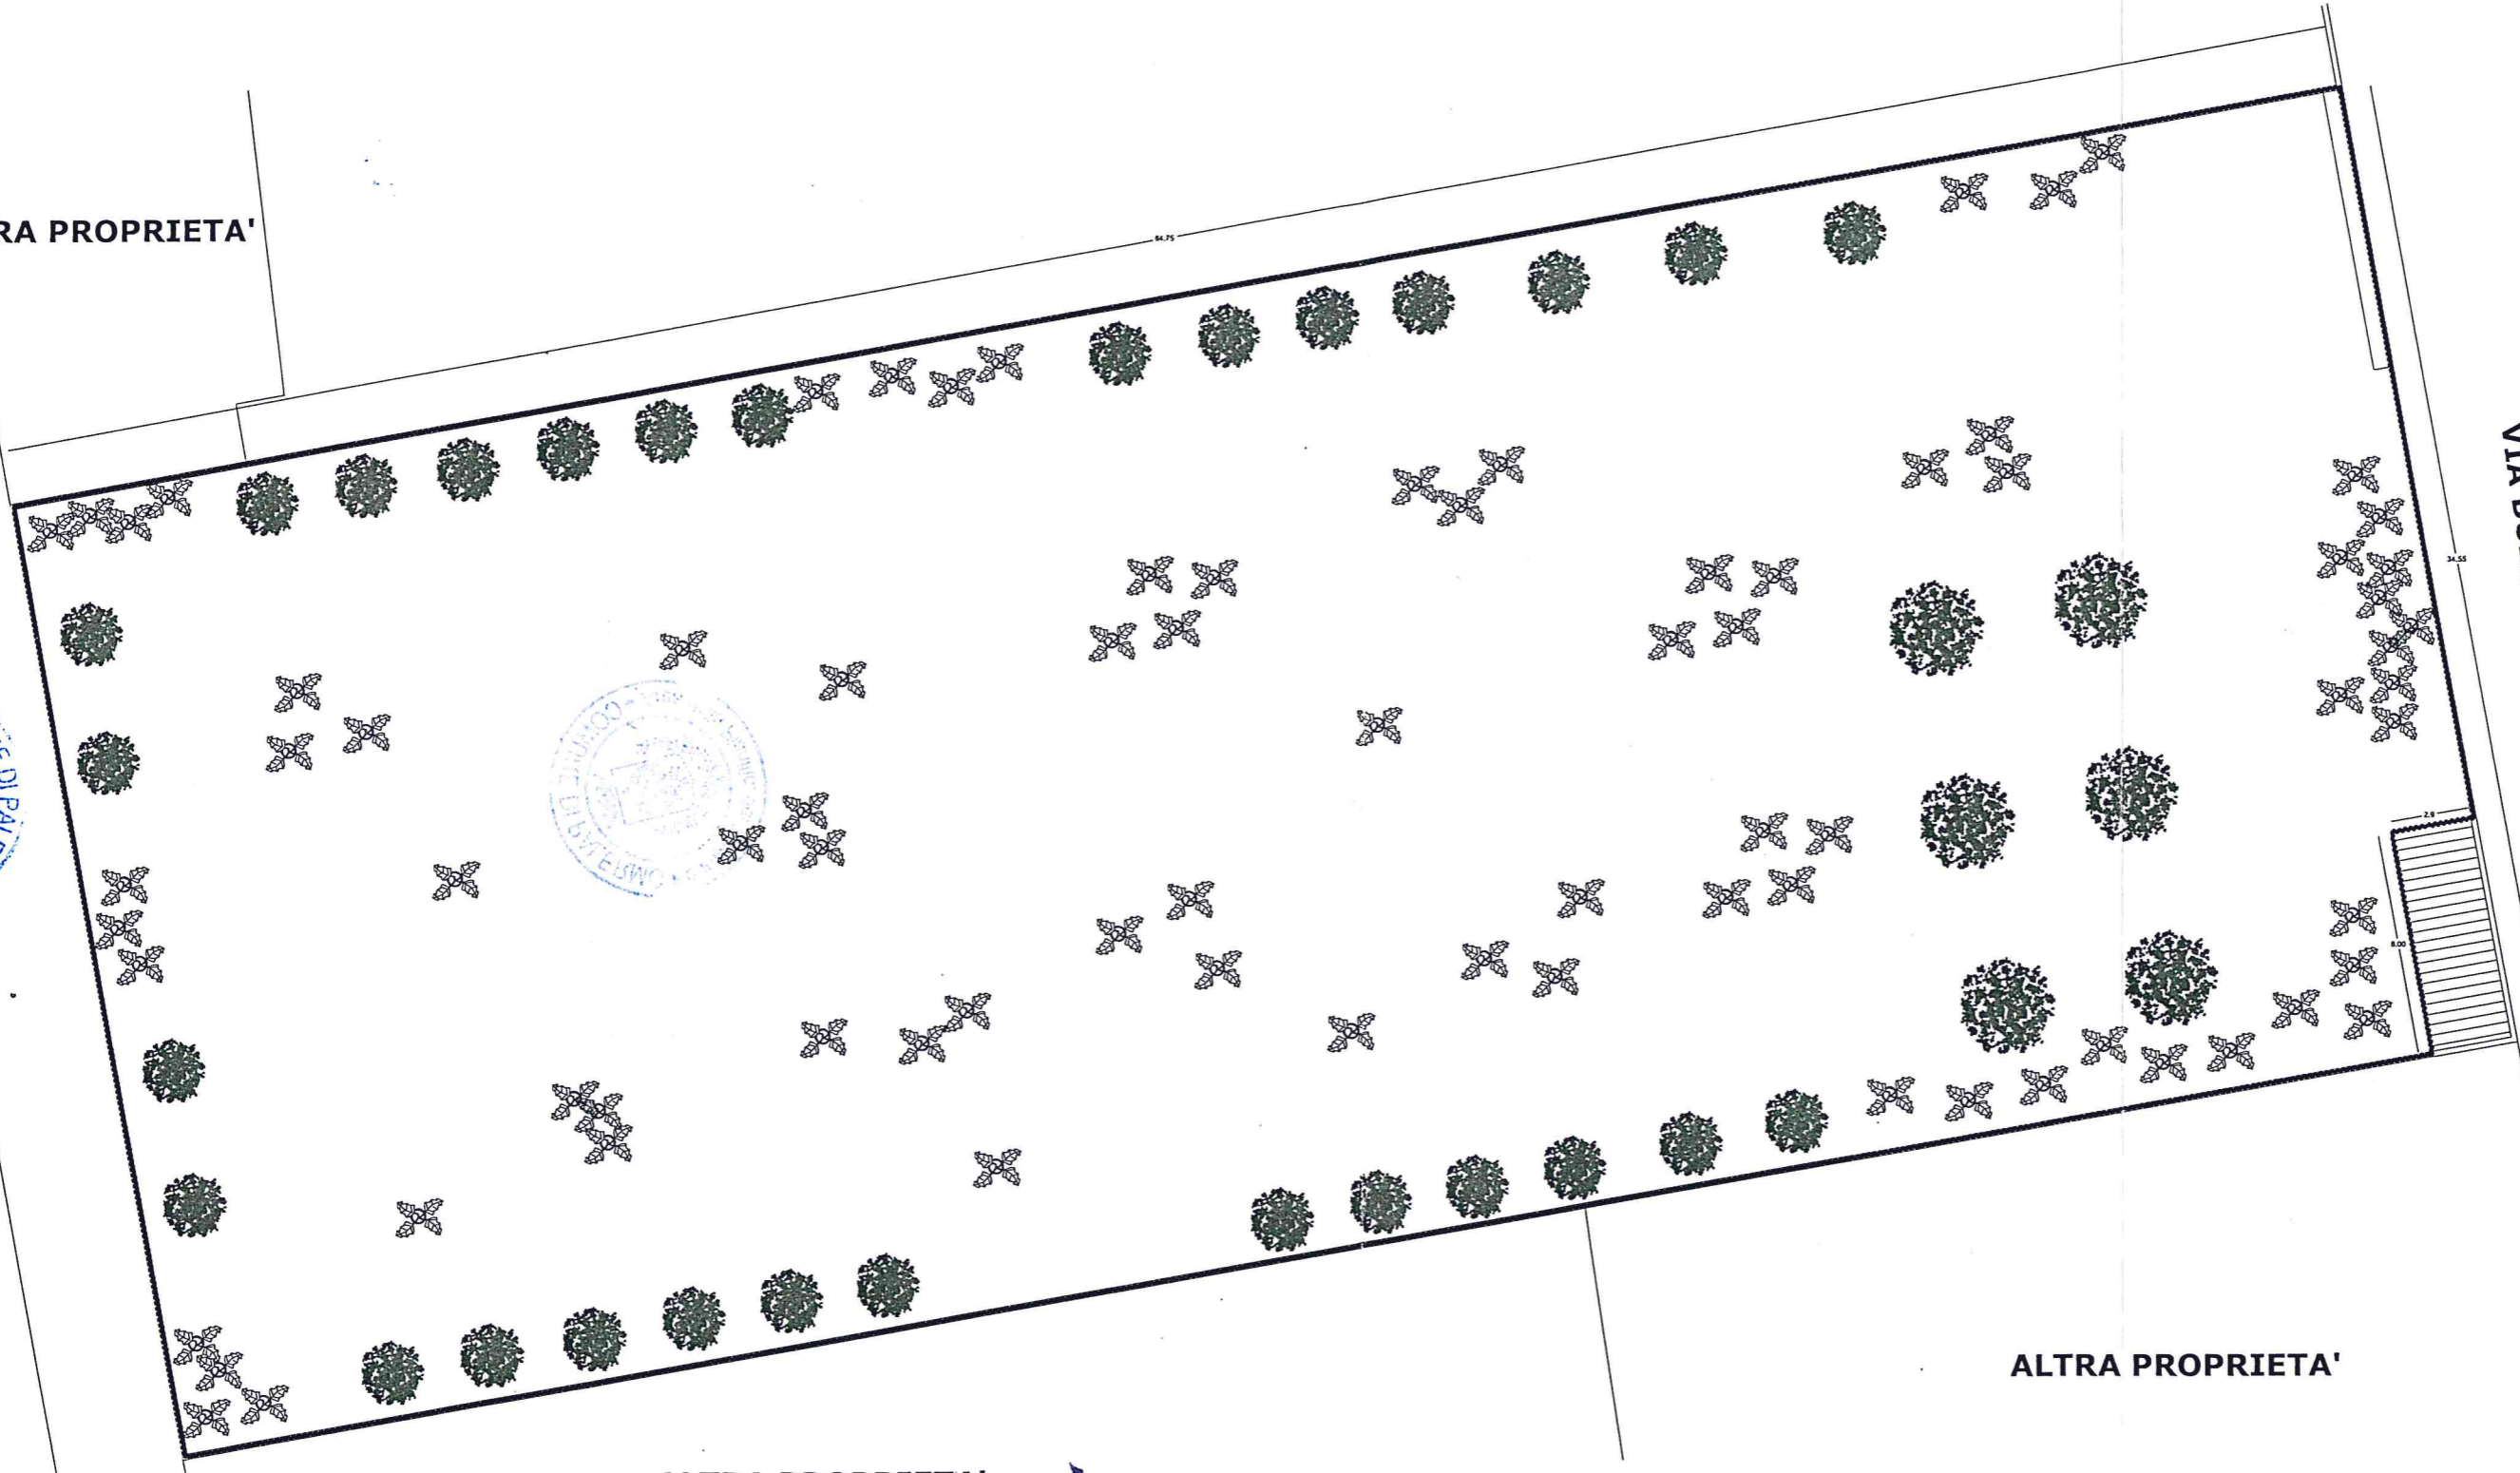



Planimetra area impianto con sovrapposizione delle  
particelle catastali interessate

