


App. C1	Vano	S.R.	S.N.R.	Sup. Fin.	Sup. Fin. Min.
	Ingresso/Soggiorno/Cucina	25,78	6,45	7,20	3,22
	Dis.	1,54	8,85	loggia 1	
	Rip.	1,91		loggia 2	
	WC	4,34			
	Letto 1	14,36		1,80	1,80
	Letto 2	9,27		2,88	1,16
	TOTALE	57,20	15,30		
App. C2	Vano	S.R.	S.N.R.	Sup. Fin.	Sup. Fin. Min.
	Ingresso/Soggiorno/Cucina	30,97	8,06	4,32	3,87
	Dis.	1,54			
	Rip.	1,91			
	WC	4,34			
	Letto	14,36		1,80	1,80
	TOTALE	53,12	8,06		
App. C3	Vano	S.R.	S.N.R.	Sup. Fin.	Sup. Fin. Min.
	Ingresso	3,65	3,65	loggia 1	
	Dis.1	8,19	3,90	loggia 2	
	Rip.	3,35	2,64	loggia 3	
	Dis.2	2,40			
	Letto 1	15,11		2,88	1,89
	Letto 2	11,94		1,80	1,49
	WCD	4,32			
	WC	4,44		0,90	
	Soggiorno/Pranzo	22,94		6,12	2,87
	Cucina	7,78		2,88	0,97
	TOTALE	84,12	10,19		
App. C4	Vano	S.R.	S.N.R.	Sup. Fin.	Sup. Fin. Min.
	Ingresso	3,98	3,90	loggia 1	
	Dis.1	13,24	3,90	loggia 2	
	Rip.	3,35	2,64	loggia 3	
	Dis.2	1,78			
	Letto 1	16,49		2,88	2,06
	Letto 2	9,27		1,92	1,16
	WCD	3,36			
	WC	4,44		0,90	
	Soggiorno/Pranzo	21,24		4,68	2,66
	Cucina	7,78		2,88	0,97
	TOTALE	84,93	10,44		
App. C5	Vano	S.R.	S.N.R.	Sup. Fin.	Sup. Fin. Min.
	Ingresso/Soggiorno/Cucina	43,88	3,90	loggia 1	
	Dis.1	1,92	8,09	loggia 2	
	Rip.	2,16	2,84	loggia 3	
	Dis.2	10,53		1,92	
	Letto 1	16,05		2,88	2,01
	Letto 2	13,13		2,88	1,64
	WCD	4,12		0,90	
	WC	4,72		0,90	
	Letto 3	12,82		1,80	1,60
	TOTALE	109,33	14,83		
App. C6	Vano	S.R.	S.N.R.	Sup. Fin.	Sup. Fin. Min.
	Ingresso/Soggiorno/Cucina	29,18	7,61	loggia 1	
	WC	4,25	3,30	loggia 2	
	Letto 1	14,17		2,88	
	TOTALE	47,60	10,91		1,77
App. C7	Vano	S.R.	S.N.R.	Sup. Fin.	Sup. Fin. Min.
	Ingresso/Soggiorno	35,34	3,90	loggia 1	
	Dis.1	1,92	3,65	loggia 2	
	Rip.	2,16	8,51	loggia 3	
	Letto 1	16,05	2,84	loggia 4	
	Letto 2	13,56		1,92	2,01
	Letto 3	4,12		2,88	1,70
	WCD	4,72		0,90	
	WC	4,72		0,90	
	Letto 3	12,82		1,80	1,60
	Cucina	7,78		2,88	0,97
	Dis.2	11,08		0,90	
	Arm. muro	1,17			
	TOTALE	110,72	18,90		

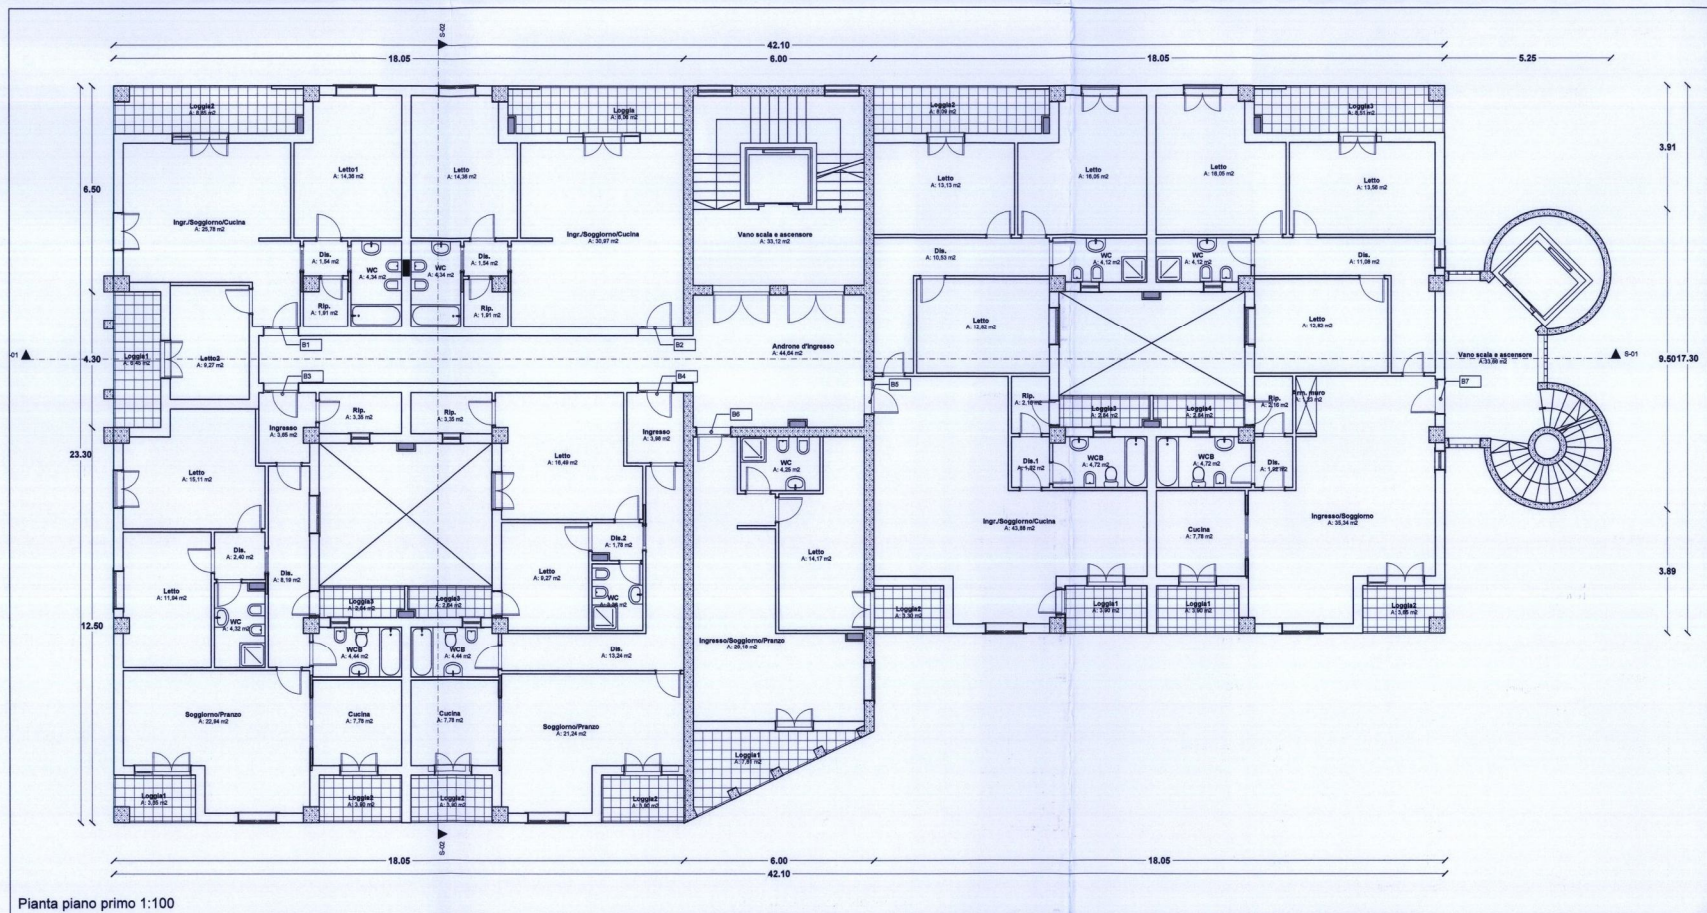

App. B1	Vano	S.R.	S.N.R.	Sup. Fin.	Sup. Fin. Min.
	Ingresso/Soggiorno/Cucina	25,78	6,45	7,20	3,22
	Dis.	1,54	8,85	loggia 1	
	Rip.	1,91		loggia 2	
	WC	4,34			
	Letto 1	14,36		1,80	1,80
	Letto 2	9,27		2,88	1,16
	TOTALE	57,20	15,30		
App. B2	Vano	S.R.	S.N.R.	Sup. Fin.	Sup. Fin. Min.
	Ingresso/Soggiorno/Cucina	30,97	8,06	4,32	3,87
	Dis.	1,54			
	Rip.	1,91			
	WC	4,34			
	Letto	14,36		1,80	1,80
	TOTALE	53,12	8,06		
App. B3	Vano	S.R.	S.N.R.	Sup. Fin.	Sup. Fin. Min.
	Ingresso	3,65	3,65	loggia 1	
	Dis.1	8,19	3,90	loggia 2	
	Rip.	3,35	2,64	loggia 3	
	Dis.2	2,40			
	Letto 1	15,11		2,88	1,89
	Letto 2	11,94		1,80	1,49
	WCD	4,32			
	WC	4,44		0,90	
	Soggiorno/Pranzo	22,94		6,12	2,87
	Cucina	7,78		2,88	0,97
	TOTALE	84,12	10,19		
App. B4	Vano	S.R.	S.N.R.	Sup. Fin.	Sup. Fin. Min.
	Ingresso	3,98	3,90	loggia 1	
	Dis.1	13,24	3,90	loggia 2	
	Rip.	3,35	2,64	loggia 3	
	Dis.2	1,78			
	Letto 1	16,49		2,88	2,06
	Letto 2	9,27		1,92	1,16
	WCD	3,36			
	WC	4,44		0,90	
	Soggiorno/Pranzo	21,24		4,68	2,66
	Cucina	7,78		2,88	0,97
	TOTALE	84,93	10,44		
App. B5	Vano	S.R.	S.N.R.	Sup. Fin.	Sup. Fin. Min.
	Ingresso/Soggiorno/Cucina	43,88	3,90	loggia 1	
	Dis.1	1,92	8,09	loggia 2	
	Rip.	2,16	2,84	loggia 3	
	Dis.2	10,53		1,92	
	Letto 1	16,05		2,88	2,01
	Letto 2	13,13		2,88	1,64
	WCD	4,12		0,90	
	WC	4,72		0,90	
	Letto 3	12,82		1,80	1,60
	TOTALE	109,33	14,83		
App. B6	Vano	S.R.	S.N.R.	Sup. Fin.	Sup. Fin. Min.
	Ingresso/Soggiorno/Cucina	29,18	7,61	loggia 1	
	WC	4,25	3,30	loggia 2	
	Letto 1	14,17		2,88	
	TOTALE	47,60	10,91		1,77
App. B7	Vano	S.R.	S.N.R.	Sup. Fin.	Sup. Fin. Min.
	Ingresso/Soggiorno	35,34	3,90	loggia 1	
	Dis.1	1,92	3,65	loggia 2	
	Rip.	2,16	8,51	loggia 3	
	Letto 1	16,05	2,84	loggia 4	
	Letto 2	13,56		1,92	2,01
	Letto 3	4,12		2,88	1,70
	WCD	4,72		0,90	
	WC	4,72		0,90	
	Letto 3	12,82		1,80	1,60
	Cucina	7,78		2,88	0,97
	Dis.2	11,08		0,90	
	Arm. muro	1,17			
	TOTALE	110,72	18,90		

**REGIONE SICILIANA
COMUNE DI PALERMO**

PROGRAMMA COSTRUTTIVO PER LA TRASFORMAZIONE DI UN EDIFICIO ESISTENTE, SITO IN VIA VITO IOVIELLA 14, DA SCUOLA MEDIA SUPERIORE A RESIDENZA PER LA REALIZZAZIONE DI N°31 ALLOGGI DI EDILIZIA CONVENZIONATA E BOX AUTO FINANZIATI CON L.R. 79/75

PROGETTO
Arch. Anna Donatella Lino
Ing. Mauro Sorrenti

VISTI E/O APPROVAZIONI
REGIONE SICILIANA
ASSESSORATO LAVORI PUBBLICI UFFICIO DEL BANDO CIVILE DI PALERMO
Visto ai sensi dell'Art. 13 della Legge 2-2-1974 n.84 con le prescrizioni di cui alla nota di pagamento data Palermo 03 DIC. 2014
63-788
L'INGEGNERE CAPO
Ing. Maria Munafò

COMMITTENTE
Santa Maria del Bosco Soc. Coop.
Il Presidente
Giuseppe D'Auria

PROPRIETÀ
Manduzi S.r.l.
L'amministratore
00143 PALERMO

OGGETTO:
Pianta piano primo e secondo 1:100

Tav. 9

Febbraio 2014