


Pianta piano quarto sottotetto 1:100

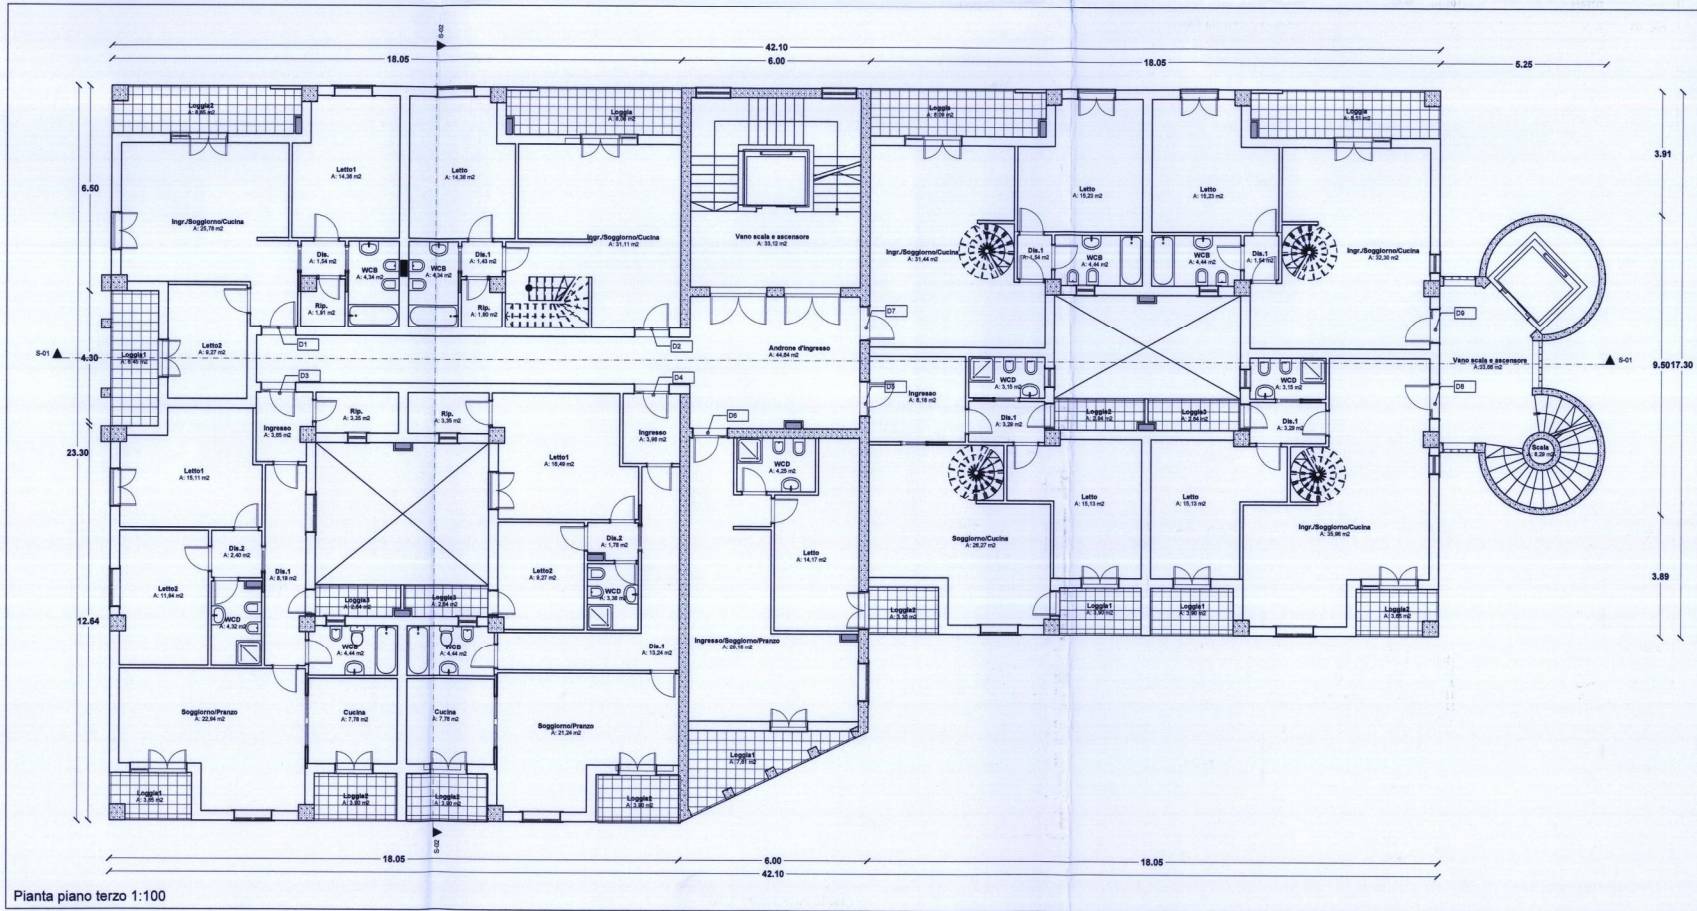

Pianta piano terzo 1:100

App. E1	Vano	S.R.	S.N.R.	Sup. Fin.	Sup. Fin. Min.
	Ingresso	11,81	10,37	8,64	
	Diz.1	5,89	29,91		
	Diz.2	1,21			
	WCD	4,16			
	Letto	15,34		2,88	1,92
	Soggiorno/Cucina	21,96		7,56	2,75
	Mansarda	19,16		4,68	2,40
	Diz.3	2,63		0,90	
	WCB	3,68		0,90	
	TOTALE	85,84	40,28		

App. D1	Vano	S.R.	S.N.R.	Sup. Fin.	Sup. Fin. Min.
	Ingresso/Soggiorno/Cucina	25,78	6,45	7,20	3,22
	Dis.	1,54	8,85		
	Rip.	1,91			
	WCB	4,34			
	Letto 1	14,36		1,80	1,80
	Letto 2	9,27		2,88	1,16
	TOTALE	57,20	15,30		

App. D2	Vano	S.R.	S.N.R.	Sup. Fin.	Sup. Fin. Min.
	Ingresso/Soggiorno/Cucina	31,11	8,06	4,32	3,89
	Dis.1	1,43	18,46		
	Rip.	1,80			
	WCB	4,34			
	Letto	14,36		1,80	1,80
	Mansarda	42,42		4,68	
	Dis.2	2,77			
	WCB	3,97		0,90	
	TOTALE	101,20	26,52		

App. D3	Vano	S.R.	S.N.R.	Sup. Fin.	Sup. Fin. Min.
	Ingresso	3,55	3,55	3,72	
	Dis.1	8,19	3,90		
	Rip.	3,35	2,64	0,90	
	Dis.2	2,40			
	Letto 1	15,11		2,88	1,89
	Letto 2	11,94		1,80	1,49
	WCD	4,32			
	WCB	4,44		0,90	
	Soggiorno/Pranzo	22,94		6,12	2,87
	Cucina	7,78		2,88	0,97
	TOTALE	84,12	10,19		

App. D4	Vano	S.R.	S.N.R.	Sup. Fin.	Sup. Fin. Min.
	Ingresso	3,98	3,90		
	Dis.1	13,24	3,90		
	Rip.	3,35	2,64	0,90	
	Dis.2	1,78			
	Letto 1	16,49		2,88	2,06
	Letto 2	9,27		1,92	1,16
	WCD	3,36			
	WCB	4,44		0,90	
	Soggiorno/Pranzo	21,24		4,68	2,66
	Cucina	7,78		2,88	0,97
	TOTALE	84,93	10,44		

App. D5	Vano	S.R.	S.N.R.	Sup. Fin.	Sup. Fin. Min.
	Ingresso	8,18	3,90	1,92	
	Dis.1	3,29	2,84	0,90	
	WCD	3,15	12,87	0,90	
	Soggiorno/Cucina	26,27		3,72	3,28
	Letto	15,13		2,88	1,89
	Mansarda	16,78		4,68	2,10
	Dis.2	3,01			
	WCB	5,07		0,90	
	TOTALE	80,88	19,61		

App. D6	Vano	S.R.	S.N.R.	Sup. Fin.	Sup. Fin. Min.
	Ingresso/Soggiorno/Cucina	29,18	7,61	4,68	3,65
	WCB	4,25	3,30	2,88	
	Letto 1	14,17		2,88	1,77
	TOTALE	47,60	10,91		

App. D7	Vano	S.R.	S.N.R.	Sup. Fin.	Sup. Fin. Min.
	Ingresso/Soggiorno/Cucina	31,44	8,09	4,32	3,93
	Dis.1	1,54	16,44		
	WCB	4,44		0,90	
	Letto	15,23		2,88	1,90
	Mansarda	17,44		3,72	2,18
	Dis.2	1,75			
	WCD	2,80			
	TOTALE	74,64	24,53		

App. D8	Vano	S.R.	S.N.R.	Sup. Fin.	Sup. Fin. Min.
	Ingresso/Soggiorno/Cucina	35,96	3,90	7,02	4,50
	Dis.1	3,29	3,65	1,92	
	WCD	3,15	2,84	0,90	
	Letto	15,13	13,43	2,88	1,89
	Mansarda	17,22		4,68	2,15
	Dis.2	3,01			
	WCB	5,07		0,90	
	TOTALE	82,83	23,82		

App. D9	Vano	S.R.	S.N.R.	Sup. Fin.	Sup. Fin. Min.
	Ingresso/Soggiorno/Cucina	32,30	8,51	5,22	4,04
	Dis.1	1,54	16,44		
	WCB	4,44		0,90	
	Letto	15,23		2,88	1,90
	Mansarda	17,69		3,72	2,21
	Dis.2	1,75			
	WCD	3,06		0,90	
	TOTALE	76,01	24,95		

**REGIONE SICILIANA  
COMUNE DI PALERMO**

PROGRAMMA COSTRUTTIVO PER LA TRASFORMAZIONE DI UN EDIFICIO ESISTENTE, SITO IN VIA VITO IEOLELLA 14, DA SCUOLA MEDIA SUPERIORE A RESIDENZA.  
REALIZZAZIONE DI N°31 ALLOGGI DI EDILIZIA CONVENZIONATA E BOX AUTO.  
FINANZIATI CON L.R. 79/75

**PROGETTO**  
Arch. Anna Donatella Lino

**ING. MAURO SORRENTI**

Arch. Maria Lina Genovese

**VISTI E/O APPROVAZIONI**

REGIONE SICILIANA  
ASSESSORATO LAVORI PUBBLICI UFFICIO DEL GENIO CIVILE DI PALERMO

Visto ai sensi dell'Art. 13 della Legge 2-2-1974 n.84 con le prescrizioni di cui alla nota di parti numero e data.

03788 n. 1 del 03 DIC. 2014

**L'INGEGNERE CAPO**  
Ing. Maria Anna

**COMMITTENTE**  
Santa Maria del Bosco Soc. Coop.  
Il Presidente  
Giuseppe D'Auria

**PROPRIETÀ**  
Marfuzzi s.r.l.  
L'architetto

**OGGETTO:**  
Pianta piano terzo e quarto sottotetto 1:100

Febbraio 2014

Tav.  
**10**