




PIANO GENERALE TRAFFICO URBANO

P.G.T.U.

CITTÀ di PALERMO
Ufficio Traffico ed Authority



tavola:	oggetto:	scala:		
P9 b	Interventi su ambiti stradali critici: Piazza Einstein	1:2.000		
<p>Gruppo di Lavoro: ing. Nunzio Salvi (Coordinatore) ing. Roberto Biondo per. inf. Pietro Giamaiva arch. Salvatore Giordano Montaperto ing. Antonino Martomas arch. Fabio Nicolocchia comm. Carmelo Pissino arch. Flaminio Puma geom. Michele Tomabene</p> <p>Gruppo di Coordinamento: ing. Attilio Carloti (Coordinatore) dr. Marcello Bertolone ing. Marco Ciralli avv. Francesco A. Fiorino ing. Nunzio Salvi ing. Pasquale Spadola ing. Marcello Vultaggio</p> <p>Gruppo DITRA: prof. ing. Salvatore Amoroso (Responsabile scientifico) prof. ing. Luigi La France prof. ing. Michele Lo Presti prof. ing. Marco Migliare prof. ing. Giuseppe Salvo</p>				
REV.:	DATA:	EMESSO DA:	VERIFICATO DA:	APPROVATO DA:
		Il Coordinatore del Gruppo Operativo ing. Nunzio Salvi	Il Responsabile scientifico prof. ing. Salvatore Amoroso	Il Coordinatore della Commissione Tecnica ing. Attilio Carloti
IL DIRIGENTE Ing. Marco Ciralli		L' ASSESSORE		IL SINDACO

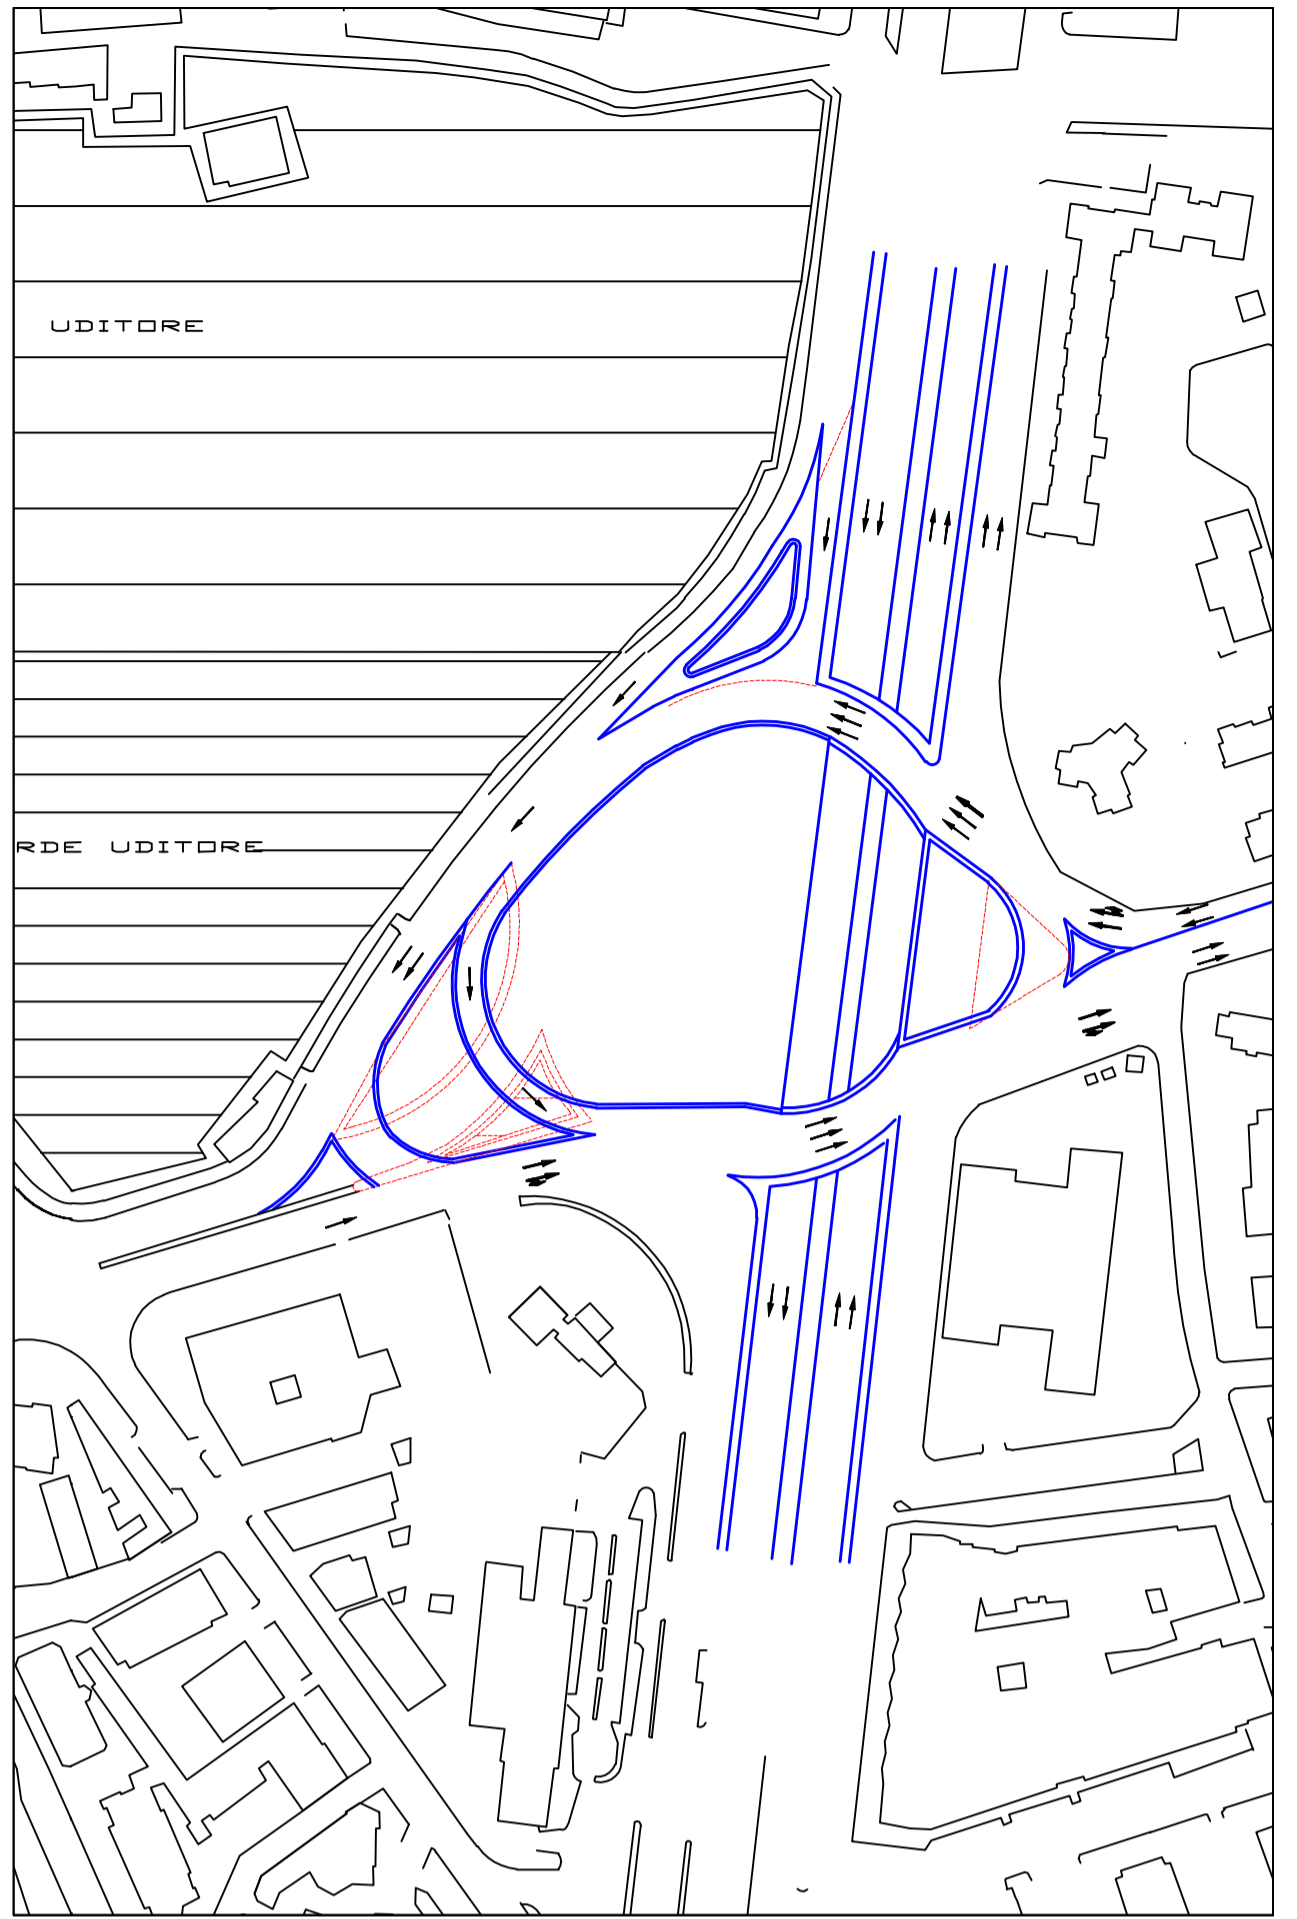

PIANO GENERALE TRAFFICO URBANO

P.G.T.U.

CITTÀ di PALERMO
Ufficio Traffico ed Authority



tavola:	oggetto:	scala:		
P9 b	Interventi su ambiti stradali critici: Piazza Einstein	1:2.000		
<p>Gruppo di Lavoro: ing. Nunzio Salvi (Coordinatore) ing. Roberto Biondo per. inf. Pietro Giamaiva arch. Salvatore Giordano Montaperto ing. Antonino Martomas arch. Fabio Nicolocchia comm. Carmelo Pissino arch. Flaminio Puma geom. Michele Tomabene</p> <p>Gruppo di Coordinamento: ing. Attilio Carloti (Coordinatore) dr. Marcello Bertolone ing. Marco Ciralli avv. Francesco A. Fiorino ing. Nunzio Salvi ing. Pasquale Spadola ing. Marcello Vultaggio</p> <p>Gruppo DITRA: prof. ing. Salvatore Amoroso (Responsabile scientifico) prof. ing. Luigi La France prof. ing. Michele Lo Presti prof. ing. Marco Migliare prof. ing. Giuseppe Salvo</p>				
REV.:	DATA:	EMESSO DA:	VERIFICATO DA:	APPROVATO DA:
		Il Coordinatore del Gruppo Operativo ing. Nunzio Salvi	Il Responsabile scientifico prof. ing. Salvatore Amoroso	Il Coordinatore della Commissione Tecnica ing. Attilio Carloti
IL DIRIGENTE Ing. Marco Ciralli		L' ASSESSORE		IL SINDACO

