

ALLEGATO A

Allegato alla proposta di delibera n. 16 del 01/06/2019
Il Responsabile del Procedimento



Città di Palermo

Area Tecnica della Riqualificazione Urbana e della Pianificazione Urbanistica

Piani particolareggiati degli "Ambiti in zone E1, E2 e B5"
Perimetri con delibera di C.C. 186/03

VIA SCHILLACI


Assessore all'Urbanistica prof. Giusto Catania
Capo Area Tecnica della Riqualificazione Urbana e della Pianificazione Urbanistica arch. Nicola Di Bartolomeo
Coordinatore della progettazione arch. Marcantonio Virgadamo
Progettisti arch. Antonella Sinacori, arch. Tiziana Turrisi, arch. Achille Vitale, esp. t. prog. Dimitrios Katsireas, arch. Giuseppina Liuzzo
Coll. resp. del procedimento geologo Gabriele Sapia, Geologo dott. geol. Francesco Di Mare




Palermo, luglio 2019

PROFILI LONGITUDINALI REGOLATORI DELLE SEZIONI STRADALI SCALA 1:1000


Il Capo Area
Dr. Sergio Maneri

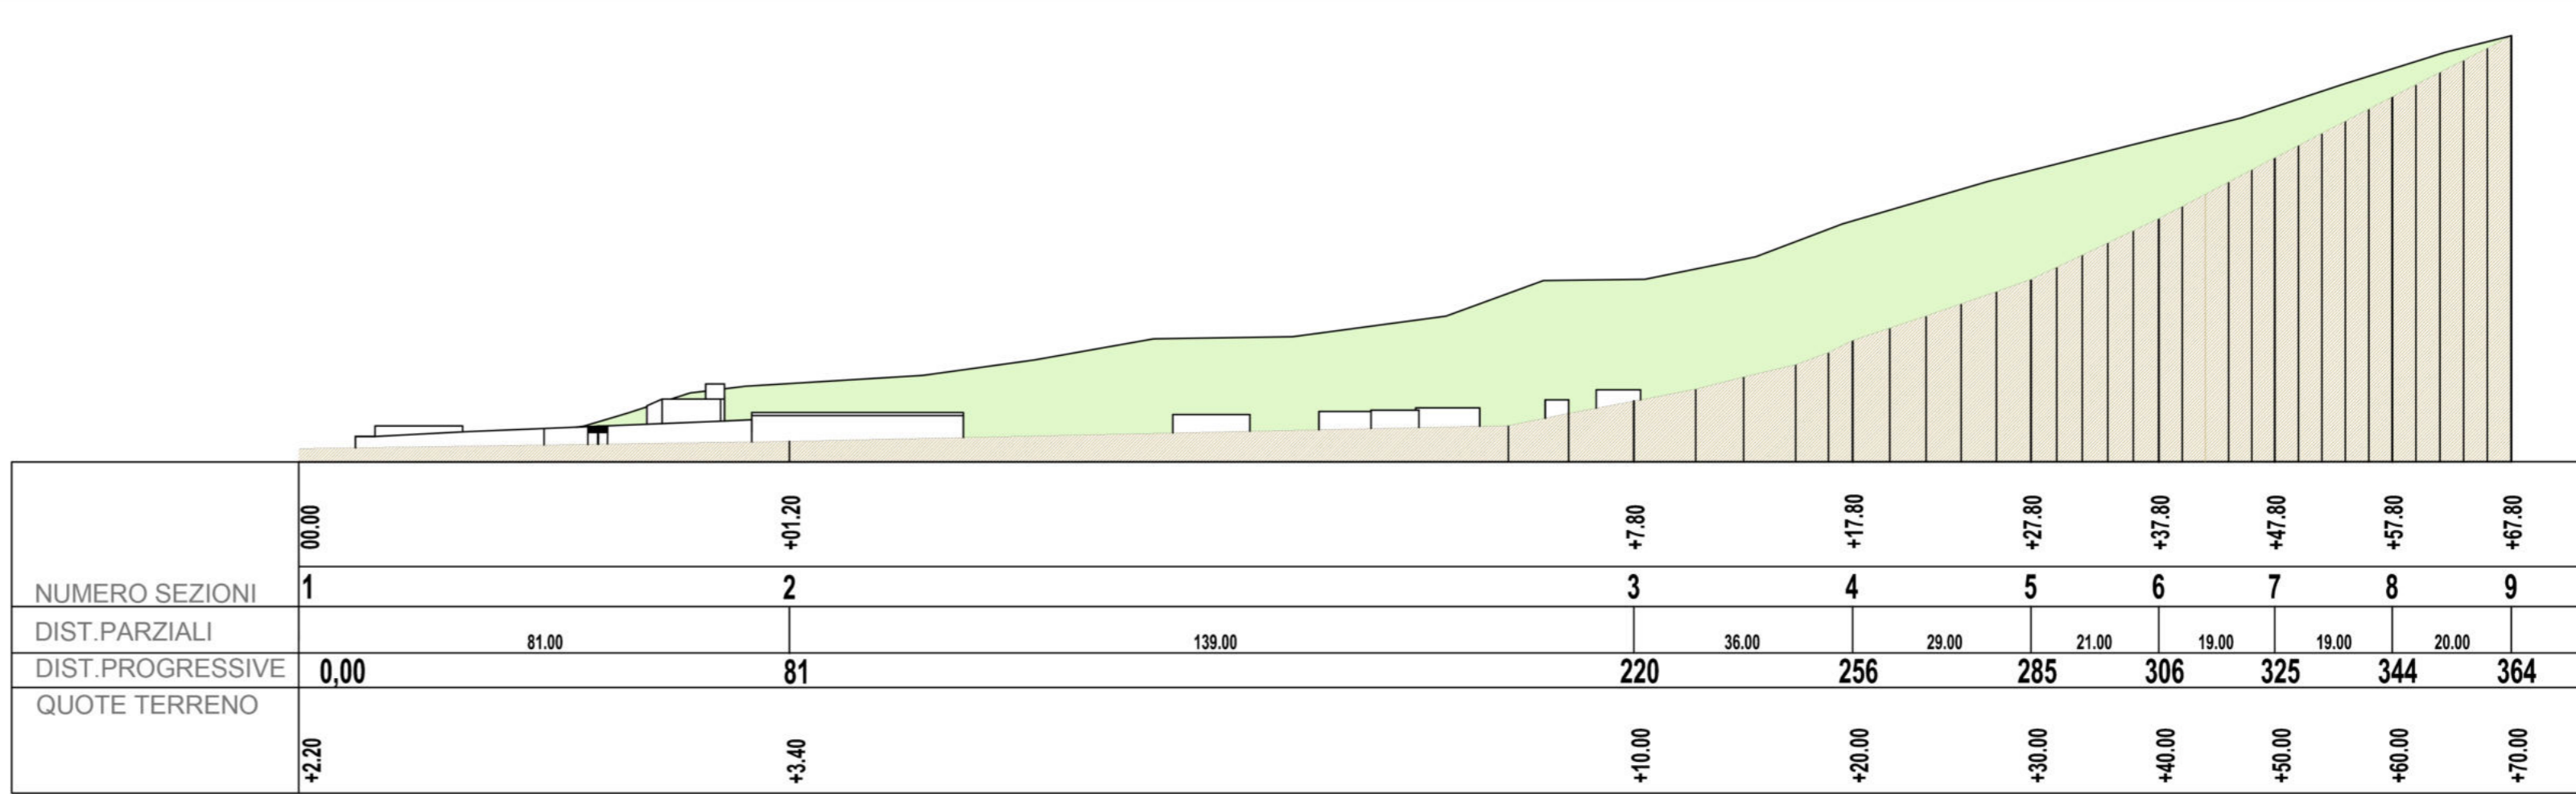


PROFILO LONGITUDINALE A-A'

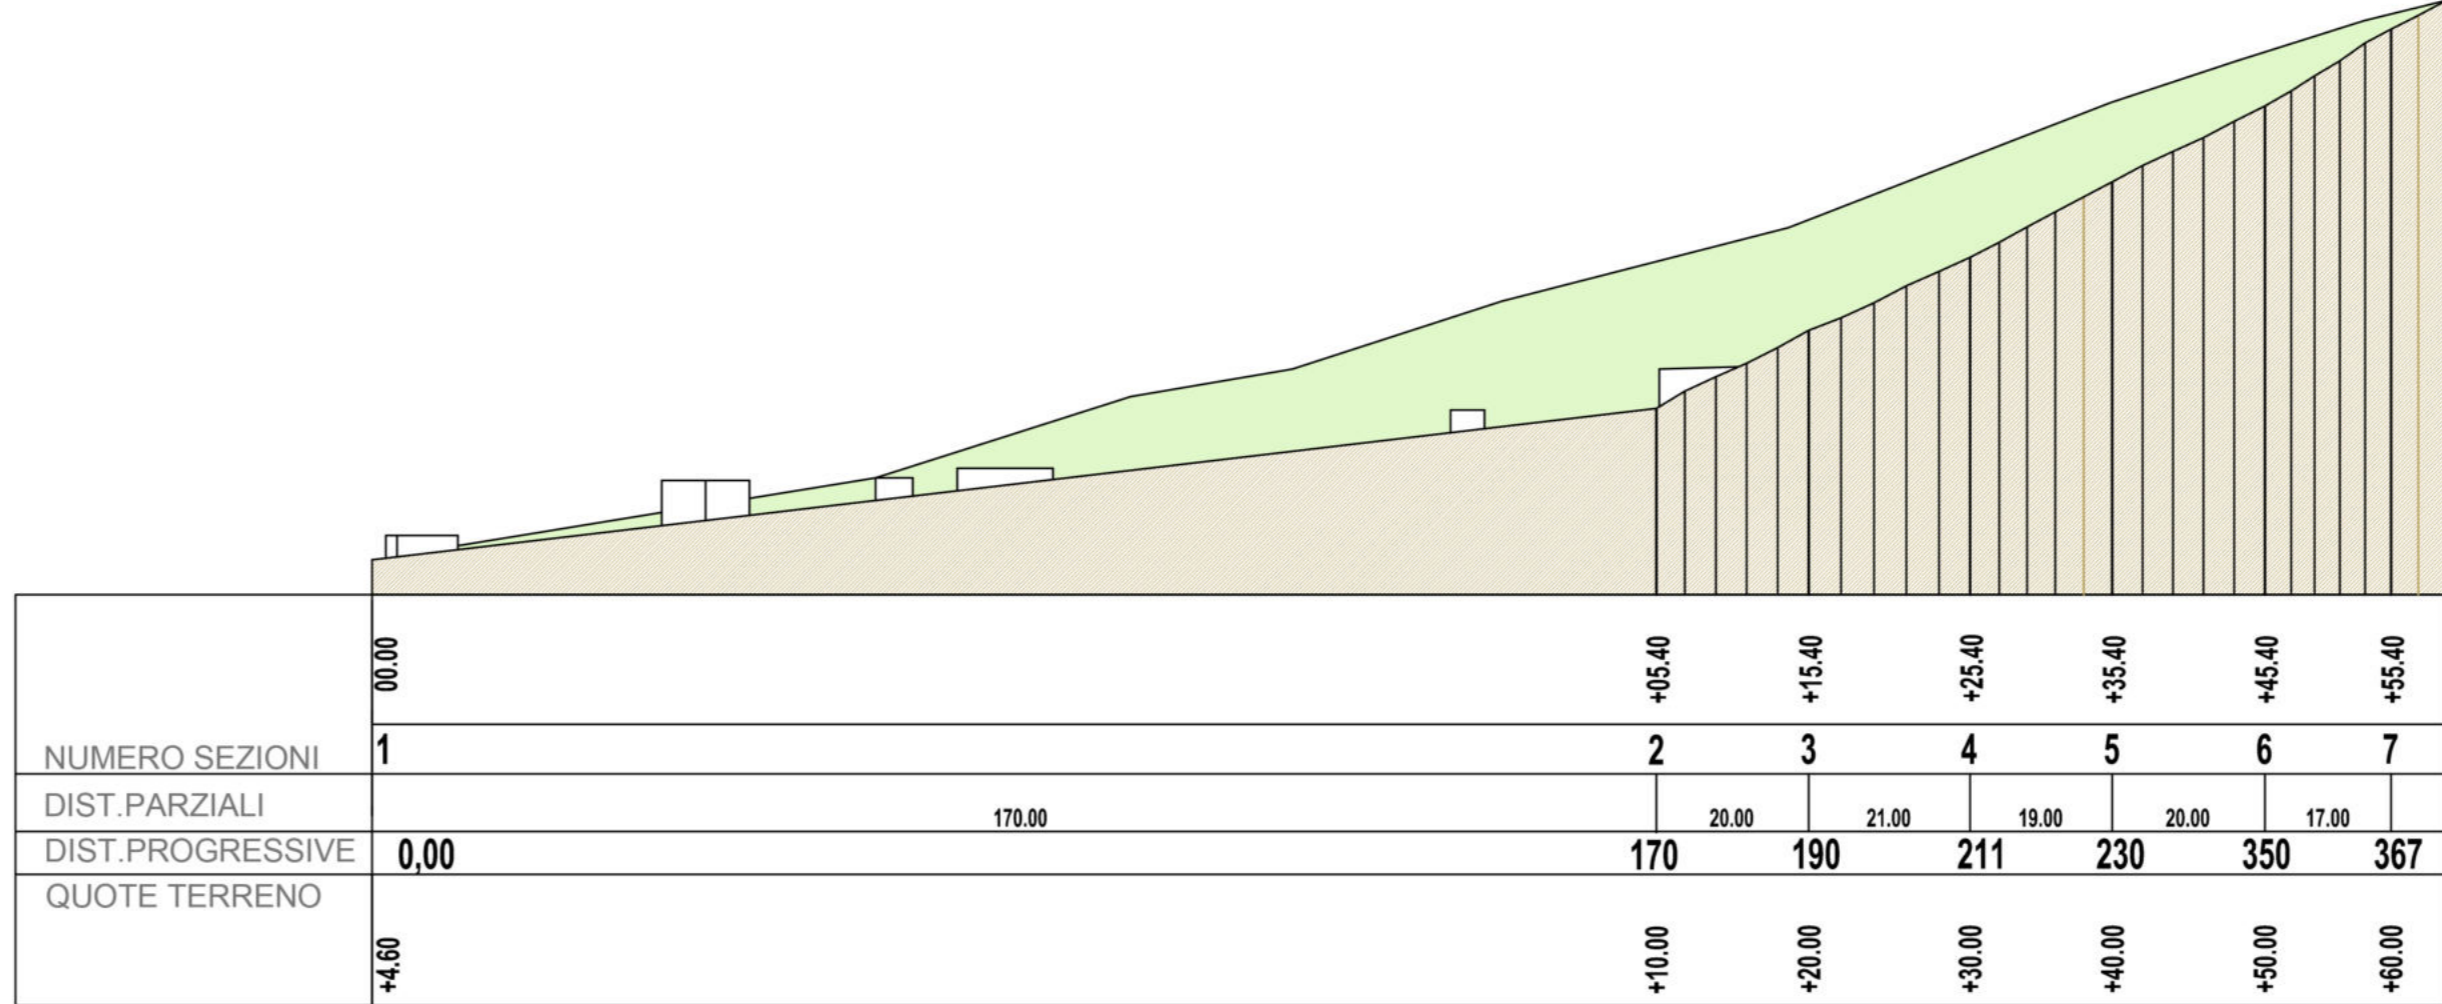

PROFILO LONGITUDINALE B-B'

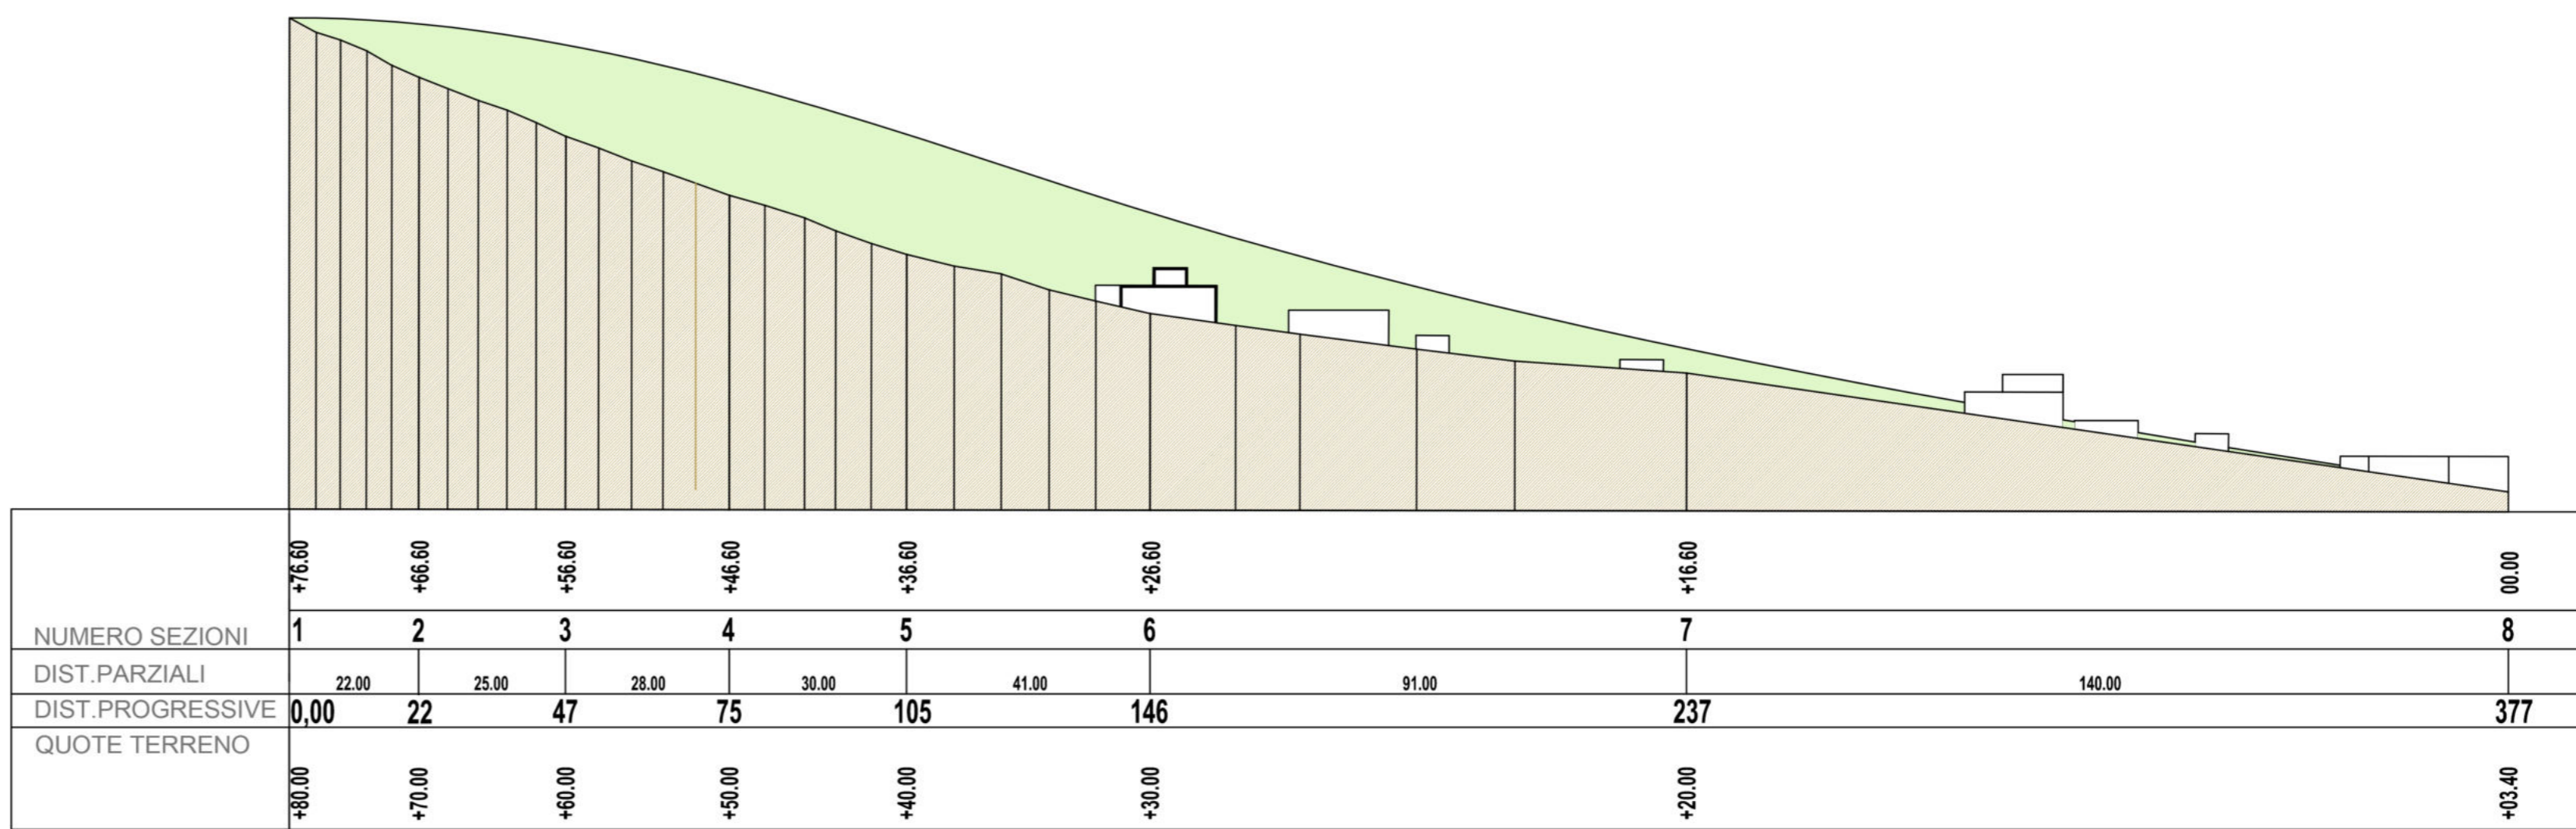

PROFILO LONGITUDINALE C-C'

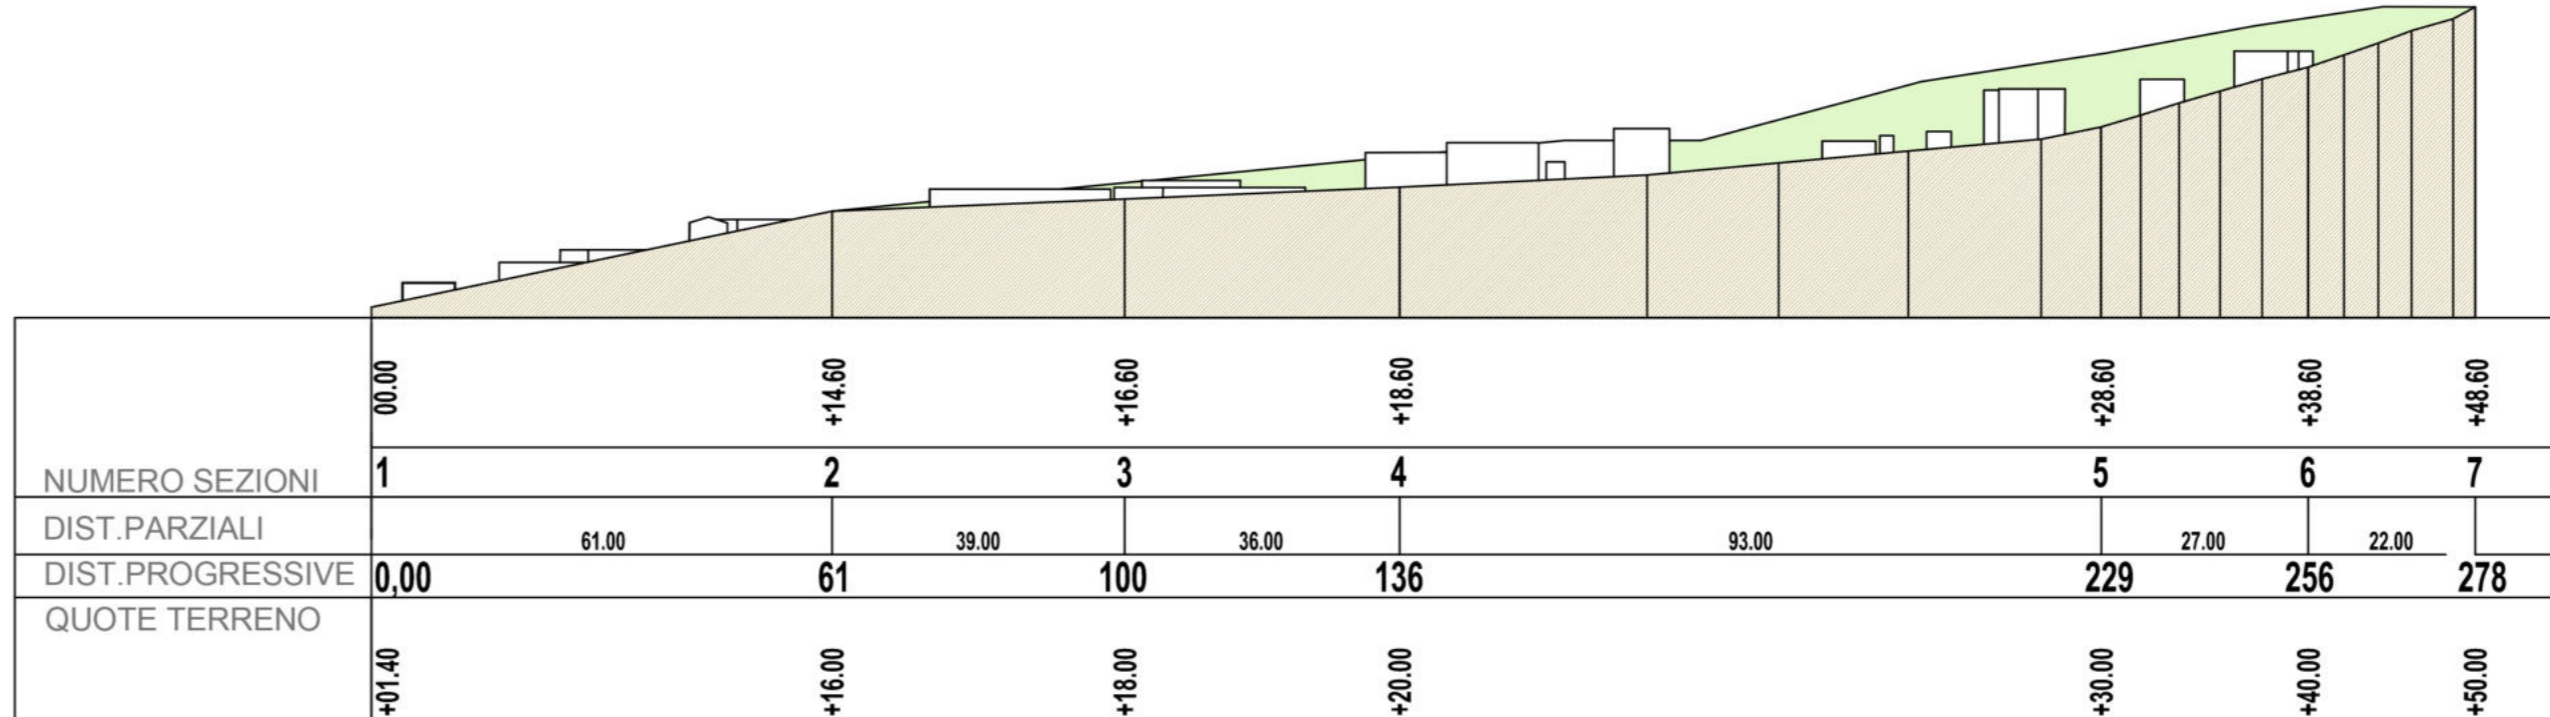

PROFILO LONGITUDINALE D-D'

