



M N O P Q

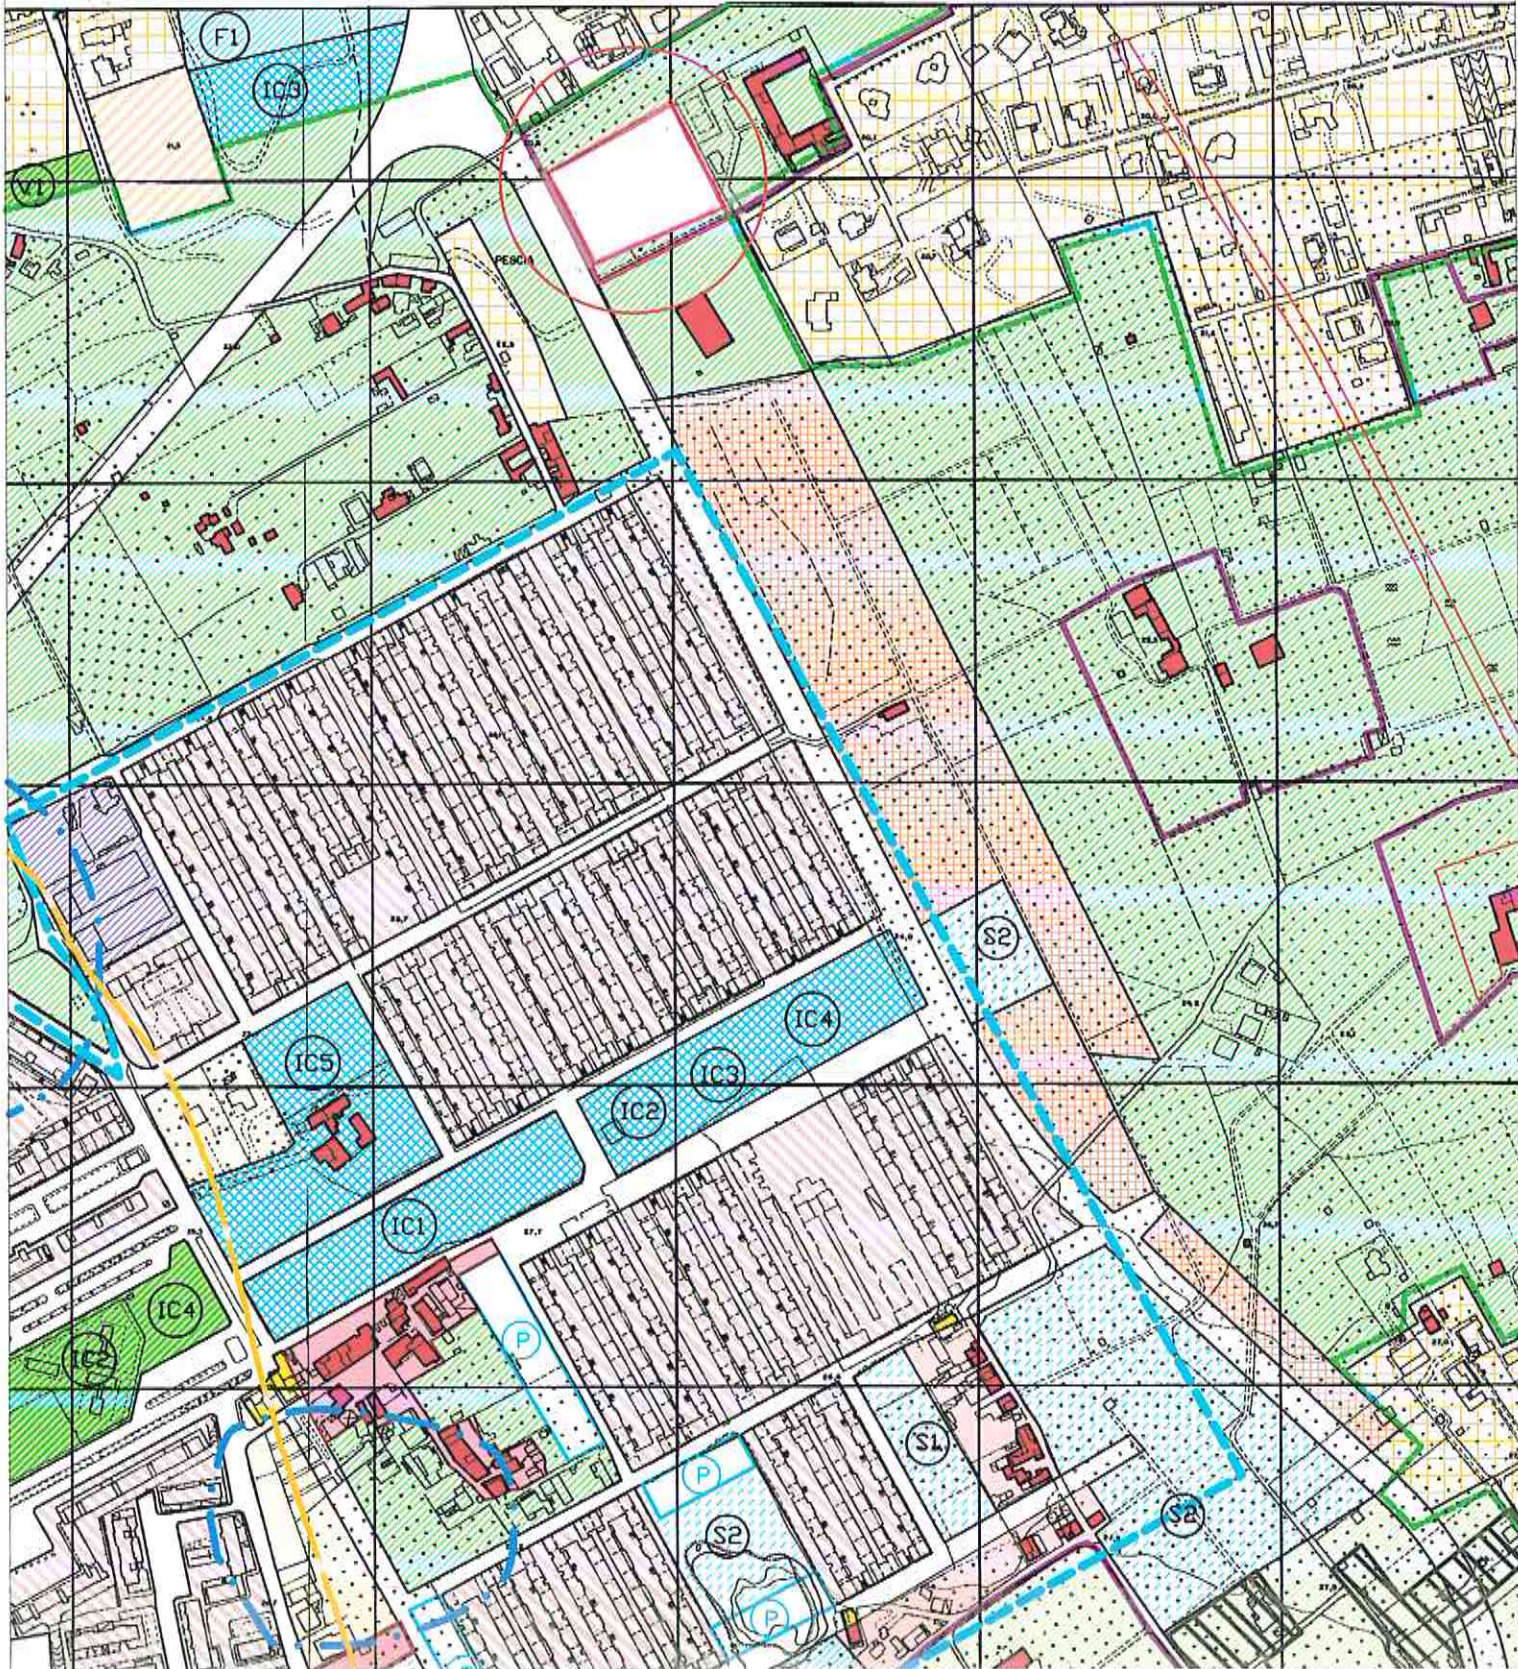

ALLEGATO n° 41

STRALCIO P.R.G. VIGENTE TAV. 5004

Scala 1/5000

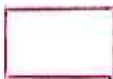 Area bianca oggetto delle Sentenze CGA n° 1067/12 e 500/17
(P.IIe 345, 507, 599)

Copia Conforme

Esperto Geometra
Arch. Rosario Favitta

06 LUG 2020

