


M

N

O

P

Q

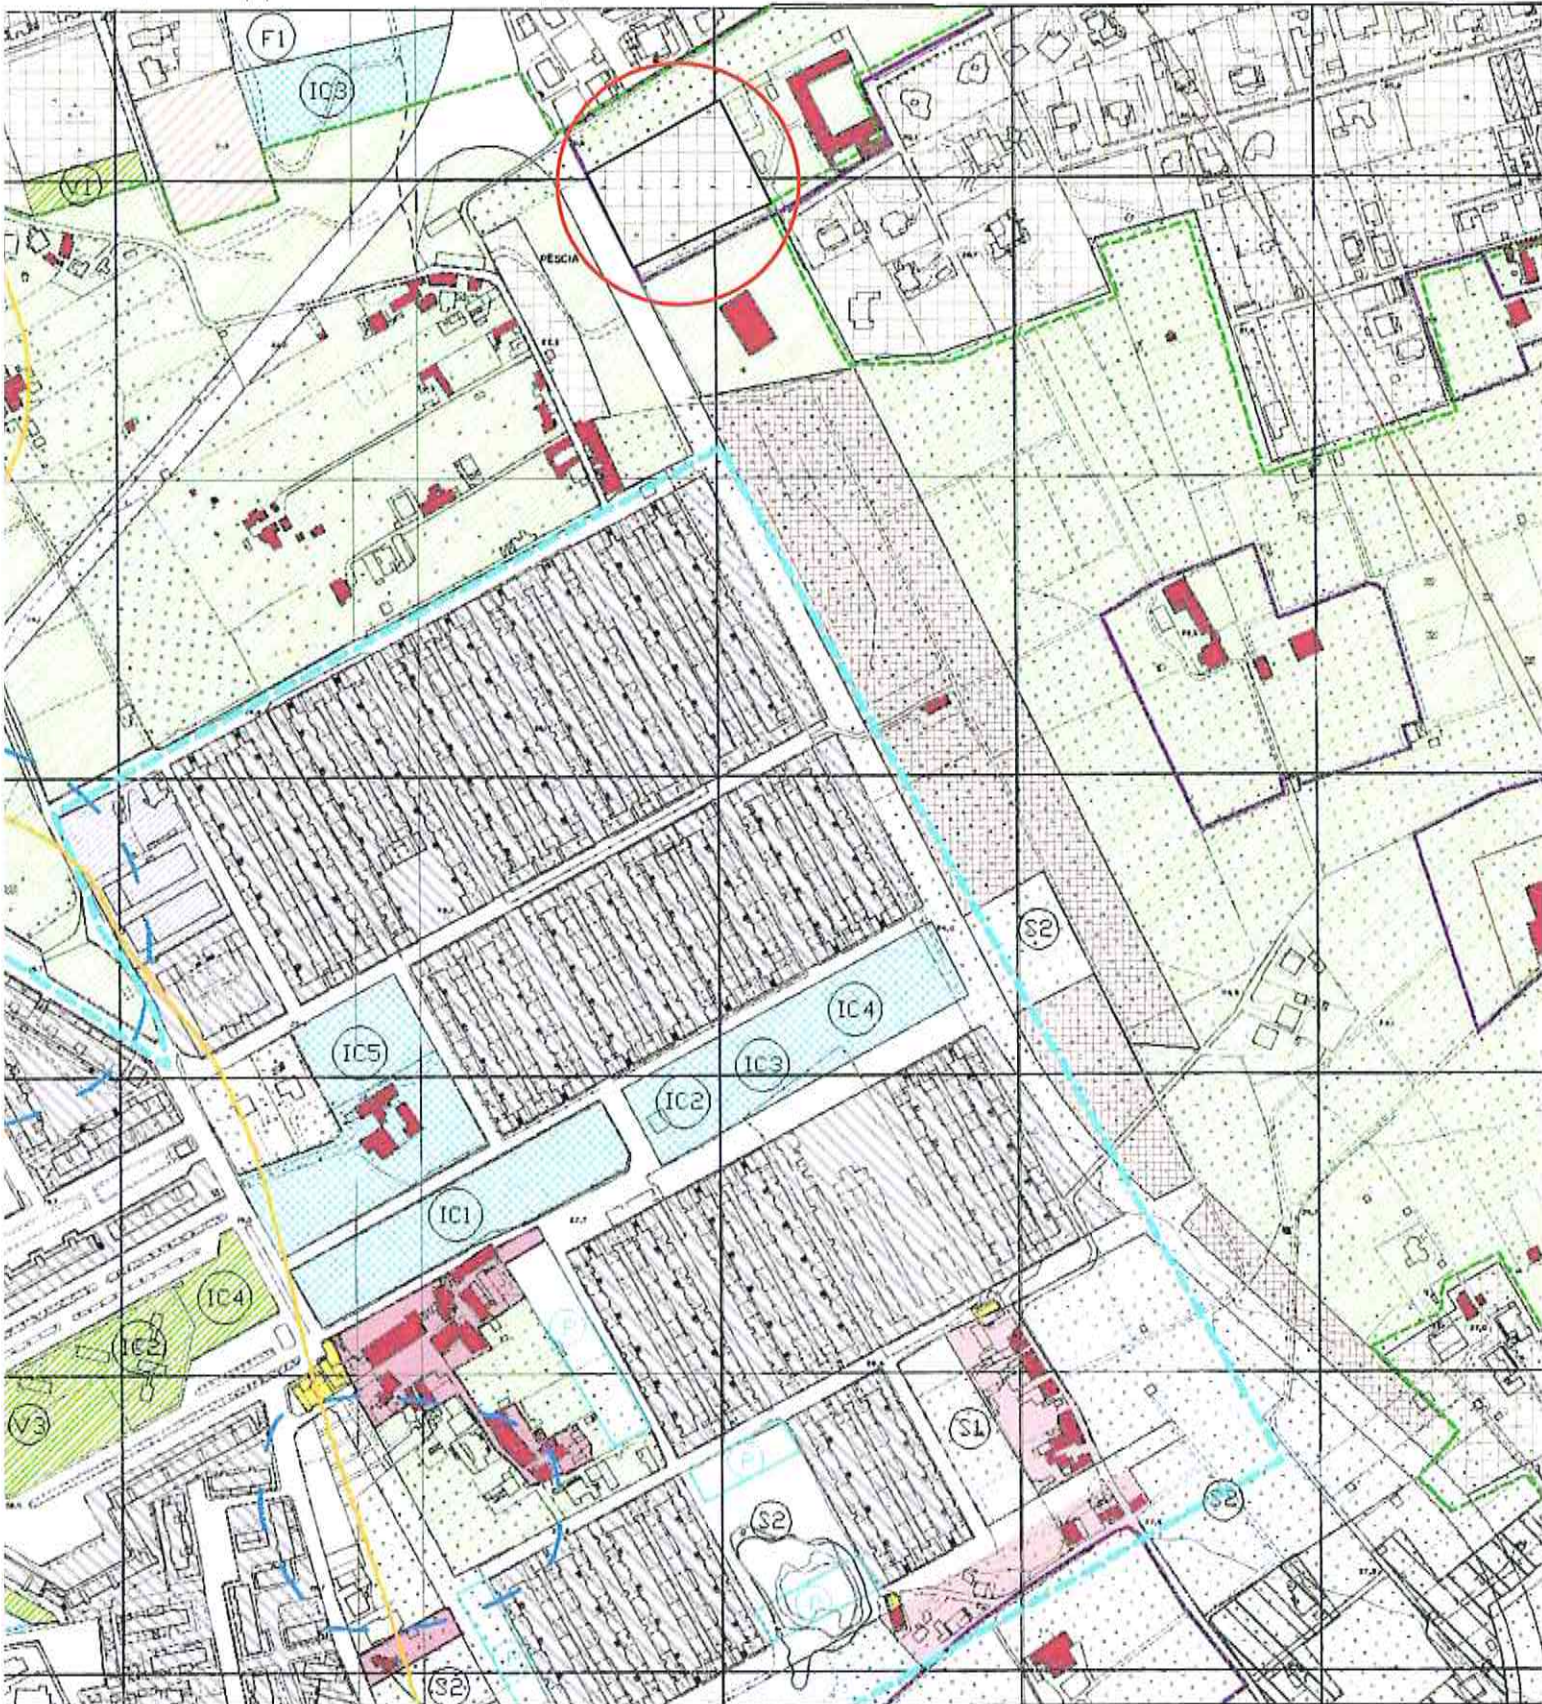

STRALCIO P.R.G. VIGENTE TAV. 5004  
 - VARIANTE -

Scala 1/5000

ALLEGATO N° 42

**Cb** Aree di nuova edificazione che discendono dal declassamento delle B1



Copia Conforme

Esperto Geometra  
 Arch. Rosario Favitt

06 LUG 2020