

Copia Conforme

17 LUG 2017


Esperto Geometra
Arch. Rosaria Fasitta



S2 - Scuola dell'obbligo



area interessata
dalla variante

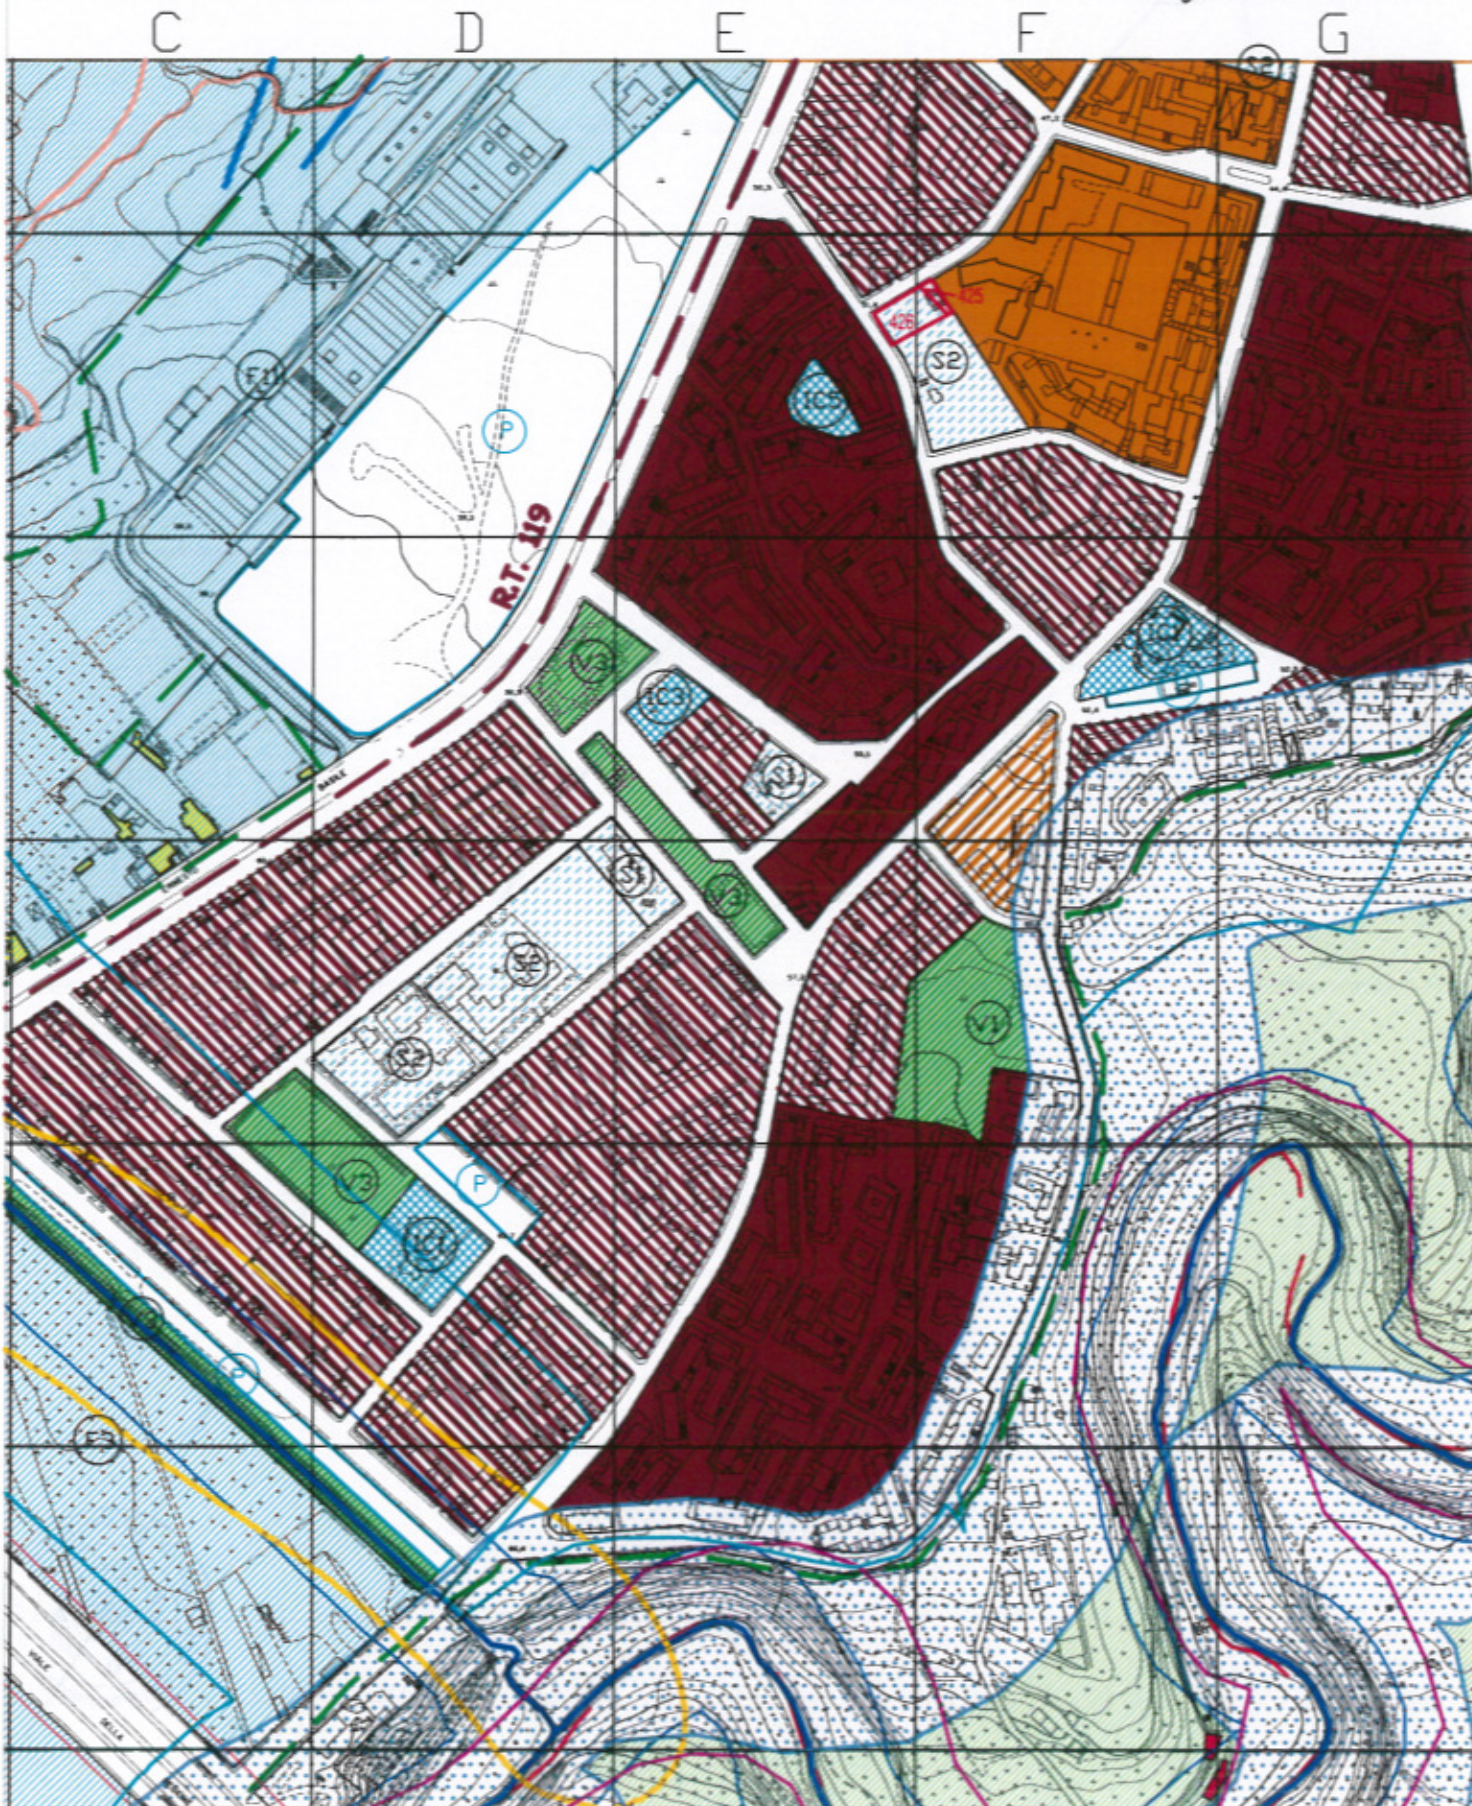

Allegato alla proposta di delibera
n. 21 del 18/07/2017
Il Responsabile del Procedimento

STRALCIO CATASTALE

SCALA 1:2000

ALLEGATO N° 8

[Handwritten signature]

17 LUG 2017 Copia Conforme

Esperto Geometra
Arch. Rosalia Favitta



Comune di Palermo Ufficio Provinciale - Territorio - Direttore CAGGEGI LAURA

Vis. tel. esente



