



ALL. 4

COMUNE DI PALERMO
AREA DELLA PIANIFICAZIONE URBANISTICA
Servizio Pianificazione del territorio, del mare e delle coste
U.O. Certificazioni

certdestinazioneurbanistica@comune.palermo.it
Polo Tecnico - Via Ausonia, 69 – 90146 Palermo

Il Responsabile dell'Istruttoria: Esp.Geom. Saverio Buccheri

Oggetto: Richiesta certificato di destinazione urbanistica della particella n. 325 del foglio di mappa n. 77

Al Responsabile della U.O.11
Arch. Rosario Favitta

In riferimento alla mail trasmessa il 04.04.2022 dal responsabile della U.O.11 del Servizio Pianificazione del Territorio Mare e Costa, si comunica la destinazione urbanistica ed eventuali vincoli della particella in argomento.

Visto lo strumento urbanistico approvato con D. Dir. N°124 e 558/D.R.U./2002 e delibera di presa d'atto del C.C. n° 7 del 21/01/2004,

Visto l'estratto di mappa rilasciato dall'Agenzia del Territorio di Palermo il 04.04.2022 prot. n. T201550/22,

Visti gli atti d'Ufficio

SI CERTIFICA

- Che la particella n. **325** del foglio di mappa n. **77** ricade in maggior parte in Sede stradale (artt.25-2-30-27 delle N. di A.) ed in minima parte in Zona territoriale omogenea B3 (artt.6-9-2-25-23bis-27 delle N. di A.)



Il responsabile dell'U.O.
Ing. Vincenzo Collura

06.04.22

Il Responsabile del Procedimento

Esperto Geometra
Arch. Rosario Favitta


Visto

Il Capo Area
Dr. Sergio Manerò

Il Commissario ad acta
(arch. Roberto Brocato)

Legenda

	Fascia di Rispetto Stradale DPR n° 147/93		RISERVE ORIENTATE INTEGRATE
	Fascia di Rispetto FFSS		Zona A
	Cimiteri e Fascia di Rispetto		Zona B
	Impianti di Depurazione e Fascia di rispetto		Zona B1
	Risorse idriche di cui al PRGA Vincolo di tutela assoluta e zona di Rispetto art. 94 com. 3 e 4 D. lgs. 152/2006		Zona B2
	Geositi D.A. n° 283 del 28/08/2017		SITI DI IMPORTANZA COMUNITARIA
	Corsi d'Acqua e Fascia di Rispetto R.D. n° 523/1904		SIC (Sito di Interesse Comunitario)
	Vincolo Paesaggistico Art. 136 D. lgs. n° 42/2004		ZPS (Zona di Protezione Speciale)
	Vincolo Paesaggistico Art. 142 D. lgs. n° 42/2004		ZSC (Zona Speciale di Conservazione)
	Limite Demanio Marittimo		AREA MARINA PROTETTA
	Cava Attiva e limite di coltivazione		Zona A
	Rischio Incidente Rilevante (RIR)		Zona B
	Fascia 150mt dalla battigia		Zona C
	Demanio universale di Monte Pellegrino (Usi Civici)		VINCOLI AEROPORTUALI
	Vincolo Idrogeologico R.D. n° 3267/1923		Piano di Rischio Aeroporto Boccadifalco
	Regie Trazzere		Vincolo Aeroporto di Boccadifalco (legge n. 58 del 04/02/63 art. 714 e715 bis)
	Vincolo Monumentale Architettonico art. 136 D. lgs. n° 42/2004		Vincolo Aeroportuale Punta Raisi
	Vincolo Archeologico art. 136 D. lgs. 42/2004		
	Aree di Interesse Archeologico art. 142 D.lgs. n° 42/2004		

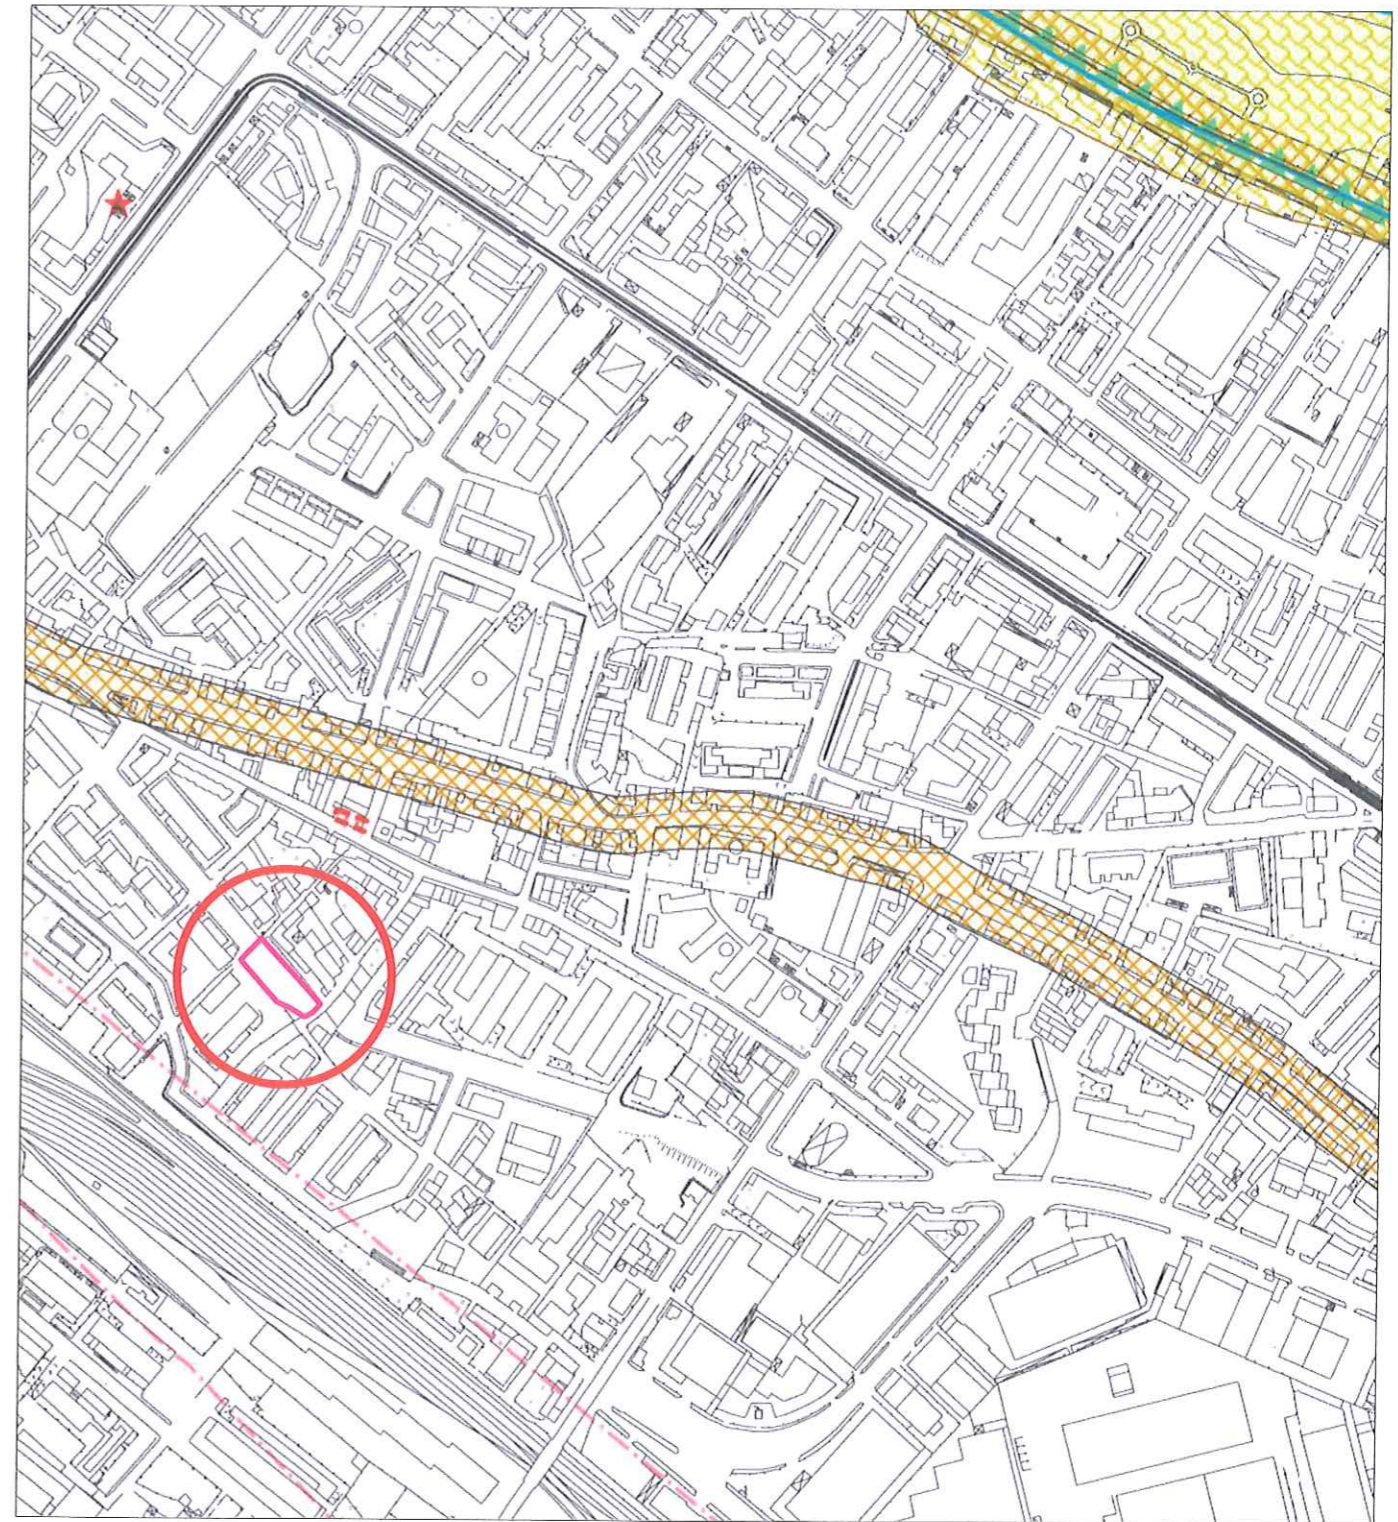

Stralcio Tavola dei Vincoli di natura Ambientale e Territoriale
Elaborato scala 1:5000




AREA INTERESSATA DALLA RIPIANIFICAZIONE
Fig. 77 p.lla 325

Il Responsabile del Procedimento

Esperto Geometra
Arch. Roberto Favitta

VISTO
Il Capo Area
Dr. Sergio Maneri

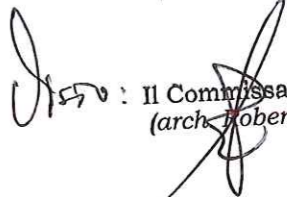 : Il Commissario ad acta
(arch. Roberto Brocato)

ALLEGATO n° 4