



Stralcio di PRG vigente approvato con D.Dir. nn. 124 e 558/DRU/2002 e presa d'atto D.C.C. n° 7/2004
 Inquadramento Territoriale PRG
 Tav. P2a n. 5014 - 5017 scala 1:5000


Dr. Roberto Brocato
 Il Commissario ad acta
 (arch. Roberto Brocato)

-  VIABILITA' DI COLLEGAMENTO CON L'AREA INDUSTRIALE E COMMERCIALE - ZONA SUD DI PALERMO
-  **D1** Area di insediamenti produttivi esistenti
-  **D2** Nuove aree per insediamenti produttivi da assoggettare a P.I.P. o a P.E.

Il Responsabile del Procedimento
Esperto Geometra
Arch. Rosalia Favitto

Visto
Il Capo Area
Dr. Sergio Maneri


 AREA INTERESSATA DALLA RIFINANZIAMENTO
 Fig 77 p.la 325

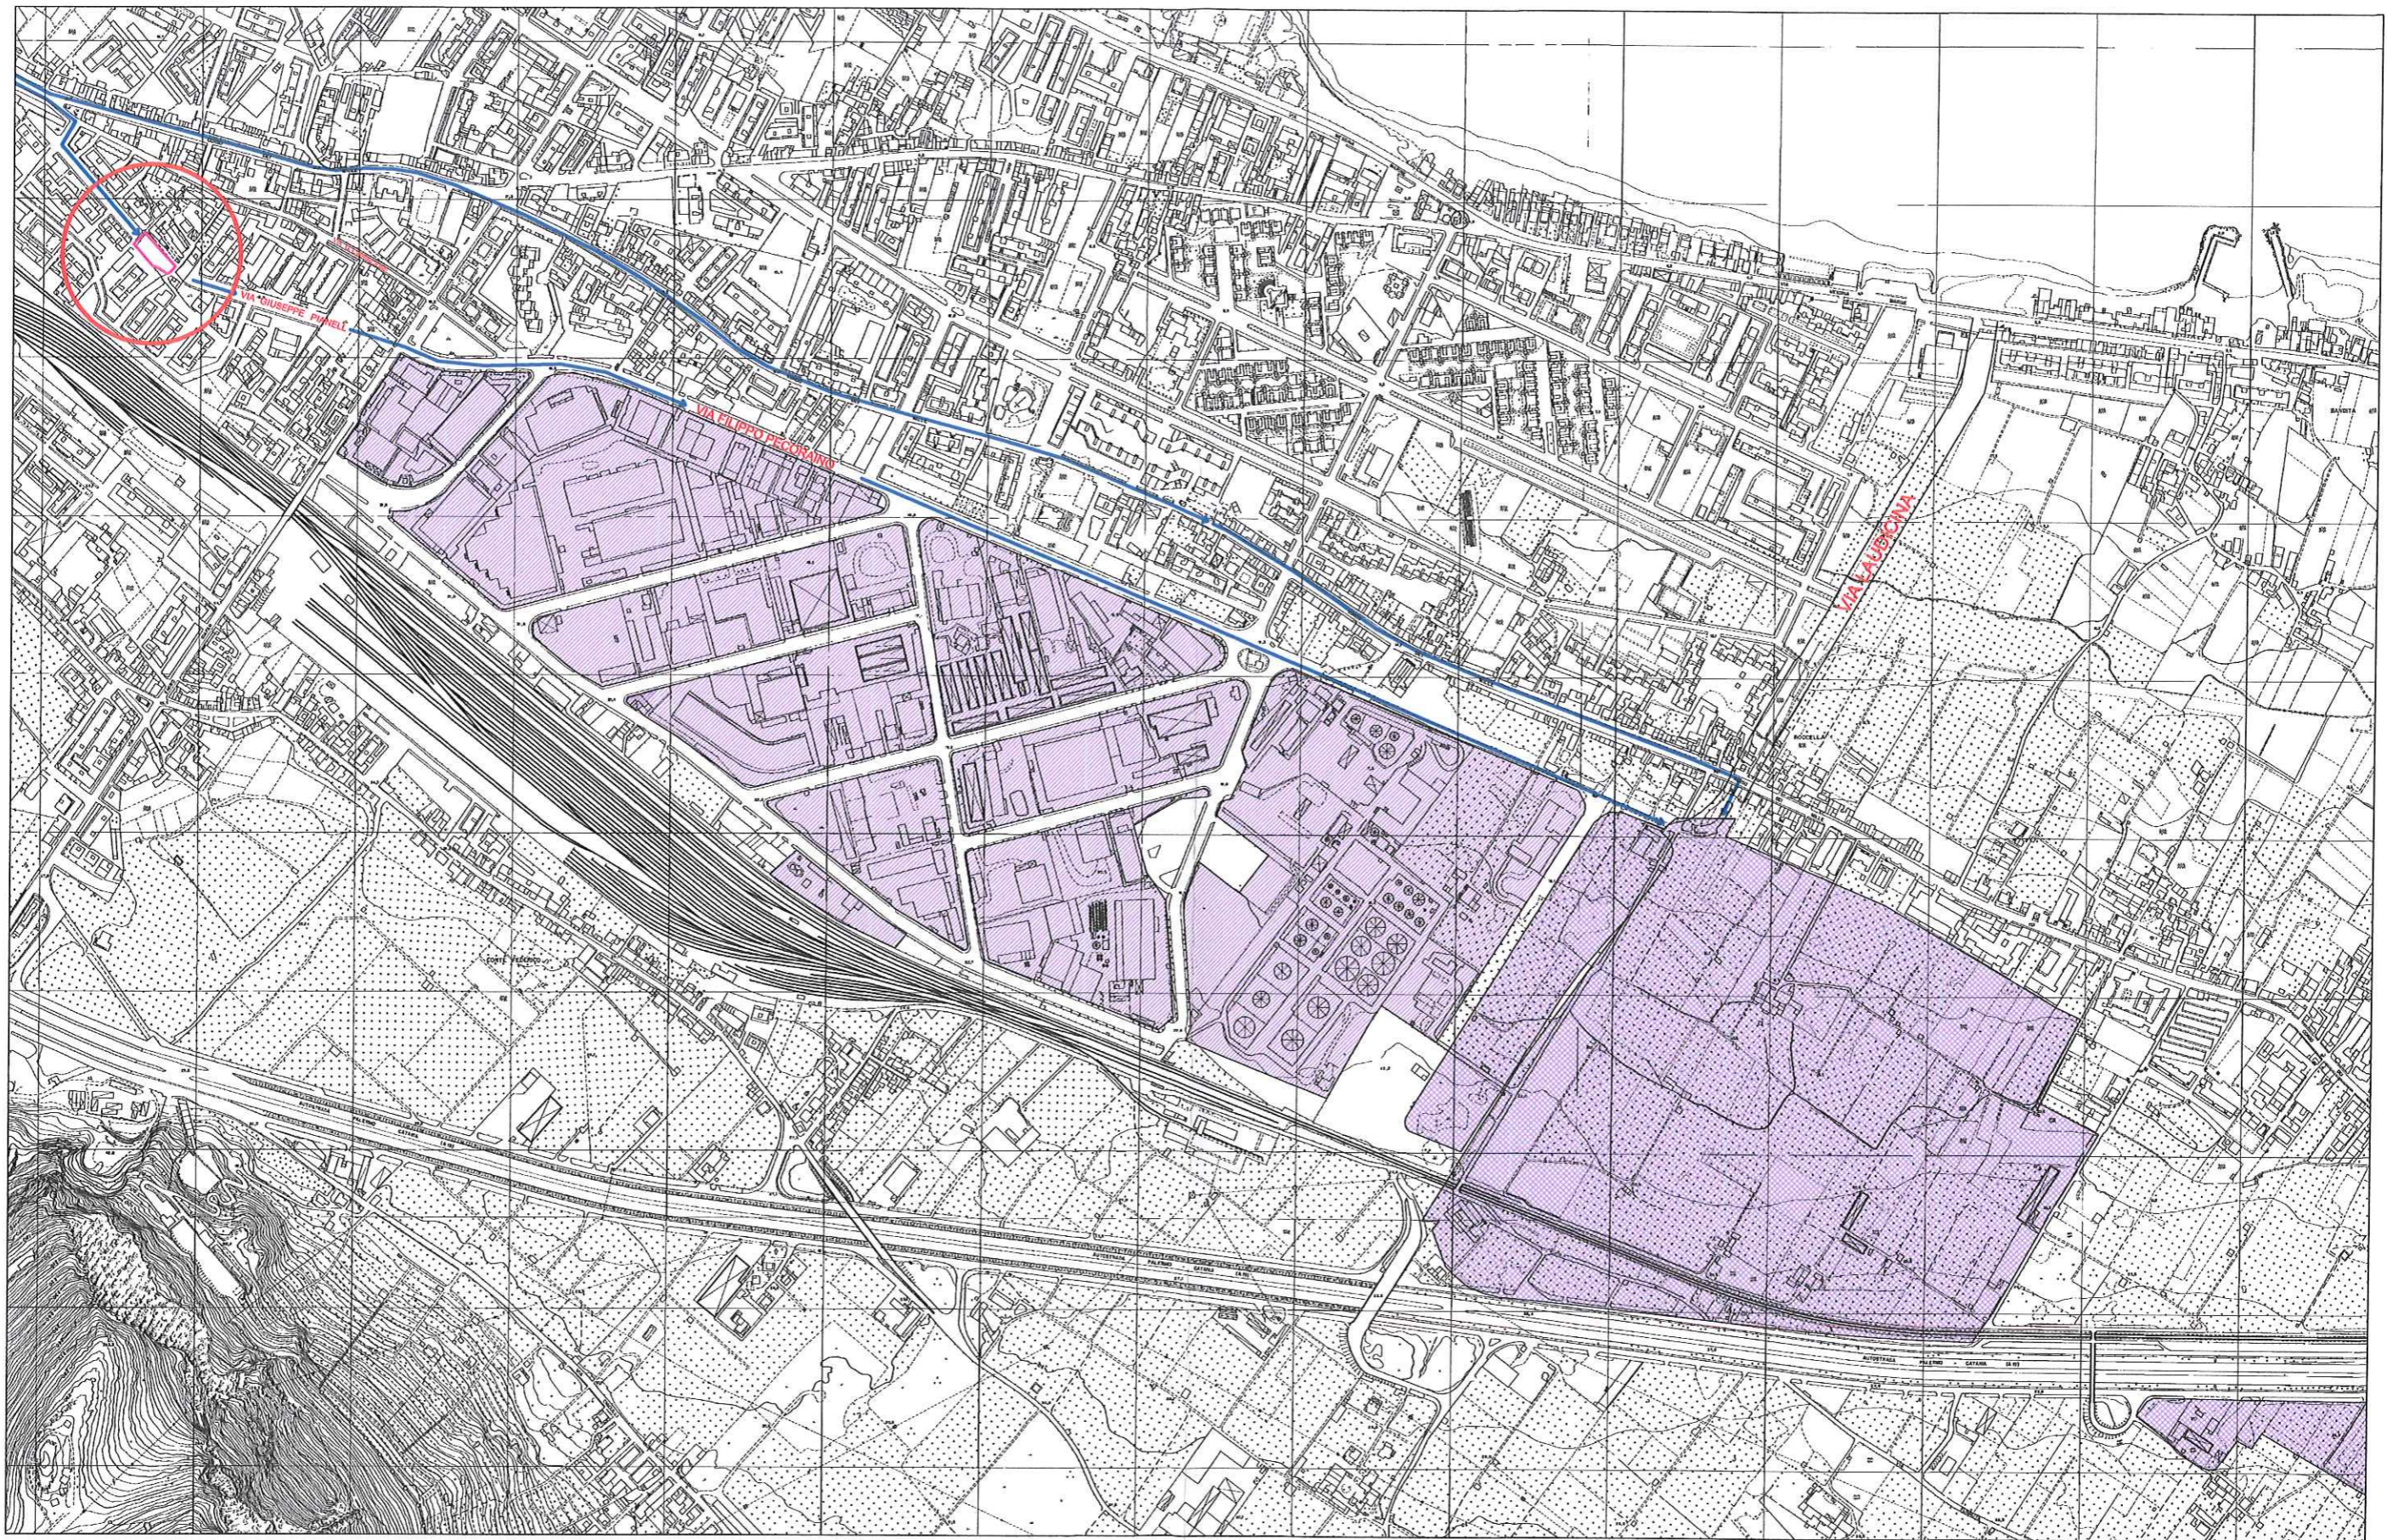

Stralcio Aereofotogrammetrico - Inquadramento Territoriale PRG
Tavole n. 5014-5017 scala 1:5000

 VIABILITA' DI COLLEGAMENTO CON L'AREA INDUSTRIALE E COMMERCIALE - ZONA SUD DI PALERMO

 D1 Aree di insediamenti produttivi esistenti

 D2 Nuove aree per insediamenti Produttivi da assoggettare a P.I.P. o a P.E.

Il Responsabile del Procedimento

Esperto Geometra
Arch. Rosaria Favitta

Visto
Il Capo Area
Dr. Sergio Maneri

 Il Commissario ad acta
(arch. Roberto Brocato)

AREA INTERESSATA DALLA RIPIANIFICAZIONE
Fig. 77 p.la 325