

Comune di Palermo
Area Gestione del Territorio
Settore Opere Pubbliche

RAZIONALIZZAZIONE DELLE FOGNATURE DELLA
ZONA COMPRESA TRA LA VIA CASTELLANA E IL
CANALE PASSO DI RIGANO CON L'ELIMINAZIONE
DEI RELATIVI SCARICHI FOGNARI NEL CANALE

PROGETTO ESECUTIVO

All.

B.3.1

SEZIONI TIPO DI POSA DEI COLLETTORI
scale varie

VERIFICA

Il sottoscritto Ing. Luigi Bonuso n. 162/2006 v. art. 33 D.P.R. n. 207/2010
Prov. n. 44/10/97/2015
IL VERIFICATORE
ING. GIUSEPPE BISSO



COMUNE DI PALERMO
AREA DELLA INQUADRAZIONE, TERRAZZE E DELLE INFRASTRUTTURE
SISTEMI FOGNARI
VALICATA
Il sottoscritto Ing. Mariena Grassadonia n. 205/10 n. 16/12/11
Prov. n. 45/04/11/00/2015
IL RESPONSABILE FINO AL PROCEDIMENTO
ING. MARIENA GRASSADONIA

Il sottoscritto Ing. Mariena Grassadonia n. 205/10 n. 16/12/11
Prov. n. 45/04/11/00/2015
IL RESPONSABILE FINO AL PROCEDIMENTO
ING. MARIENA GRASSADONIA

Progettisti

Ing. Luigi Bonuso


Ing. Mariena Grassadonia




Collaboratore
Ing. Fabio Marineo

Palermo, novembre 2014


SEZIONE DI POSA
per DN<=400mm
Scala 1:20

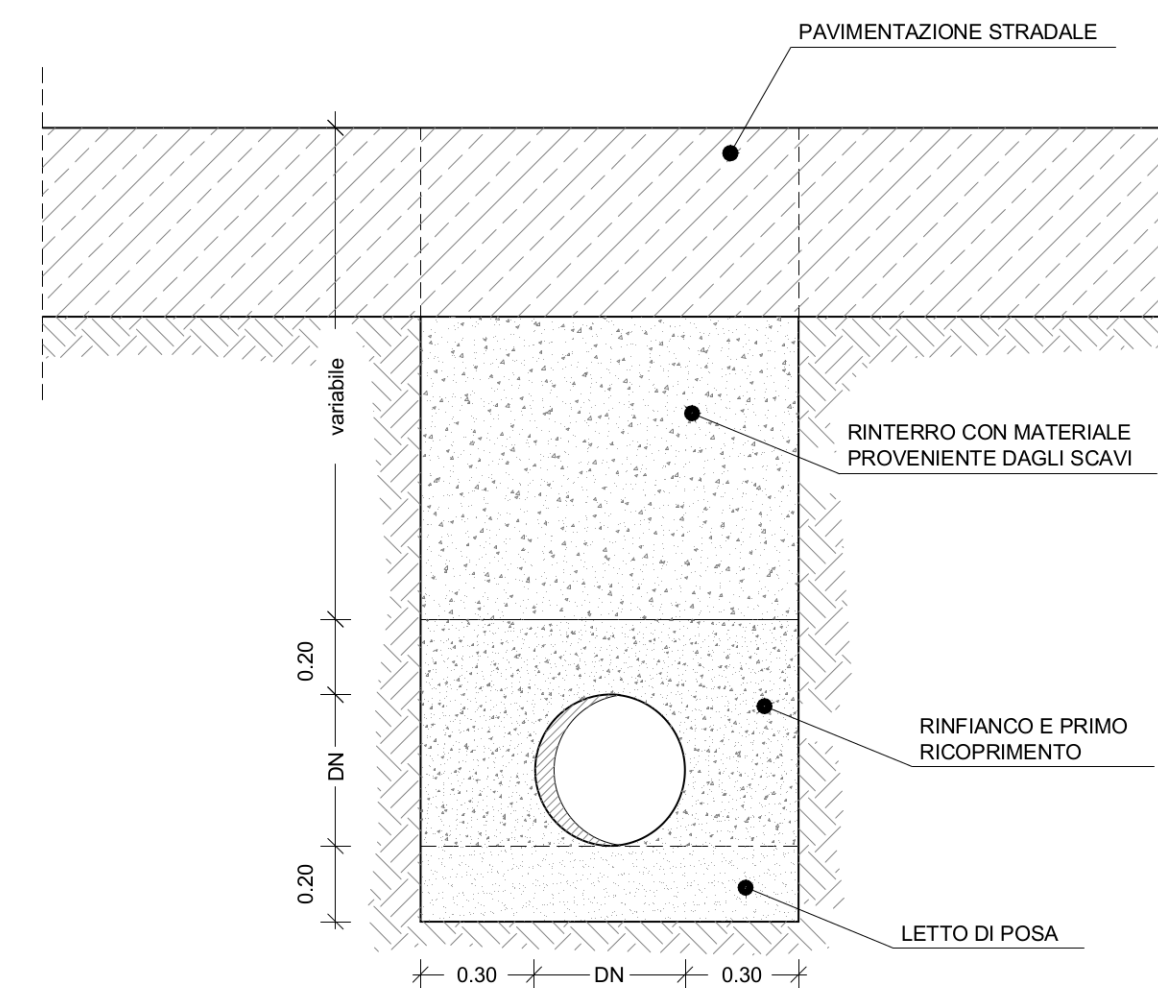

SEZIONE DI POSA
per 400<DN<=1000mm
Scala 1:20

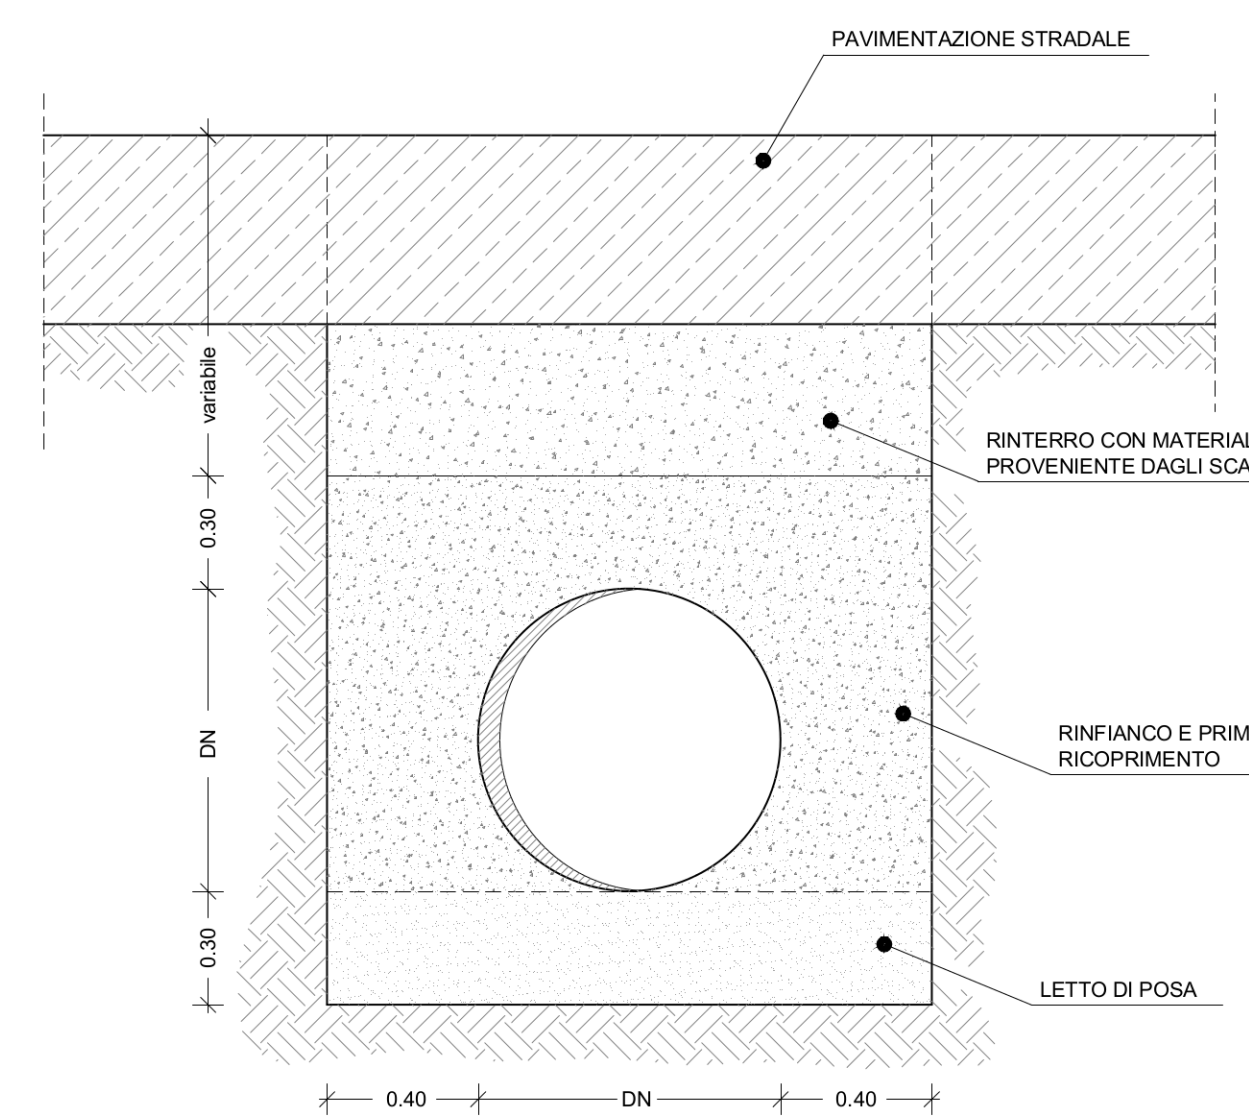

SEZIONE DI POSA
per DN>1000mm
Scala 1:50

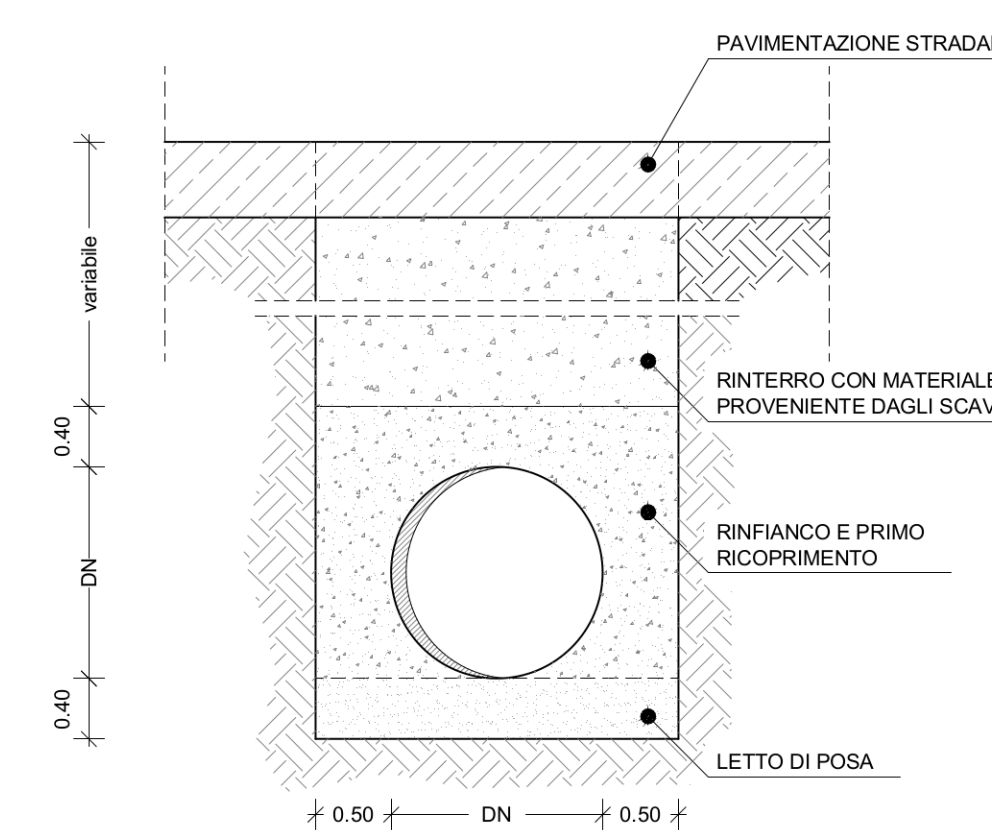

SEZIONE DI POSA
per DN 2000mm
Scala 1:50

