

**RAZIONALIZZAZIONE DELLE FOGNATURE DELLA
 ZONA COMPRESA TRA LA VIA CASTELLANA E IL
 CANALE PASSO DI RIGANO CON L'ELIMINAZIONE
 DEI RELATIVI SCARICHI FOGNARI NEL CANALE**

PROGETTO ESECUTIVO

All.

B.4.4

**CAMERA DI SPINTA PER MICROTUNNELLING
 DN 400 MM
 scala 1:50**



COMUNE DI PALERMO
 AREA DELLA RIQUALIFICAZIONE URBANA E DELLE INFRASTR.
 STAFF CAPO AREA
 VALIDAZIONE

ai sensi dell'art.55 del D.P.R. 207/10 recepito con la L.R.12/11
 Prot. n. 05 del 11/08/2015
 IL RESPONSABILE UNICO DEL PROCEDIMENTO

ING. MARISA BELLOMO

Handwritten signature of Ing. Marisa Bellomo

PERIFERICA

Decreto dell'art.112 D.Lgs. n.152/2006 e art.52-53 D.P.R. n.207/2010

Prot. n. 01 del 16/07/2015

IL VERIFICATORE

ING. GAETANO BRUSO


Handwritten signature of Ing. Gaetano Brusio



Progettisti

Ing. Luigi Bonuso


Ing. Mariena Grassadonia

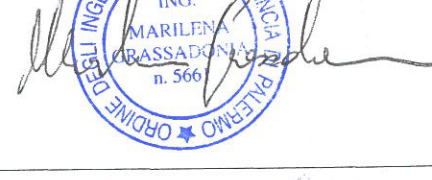


**Collaboratore
 Ing. Fabio Marineo**

Palermo, novembre 2014

PIANTA

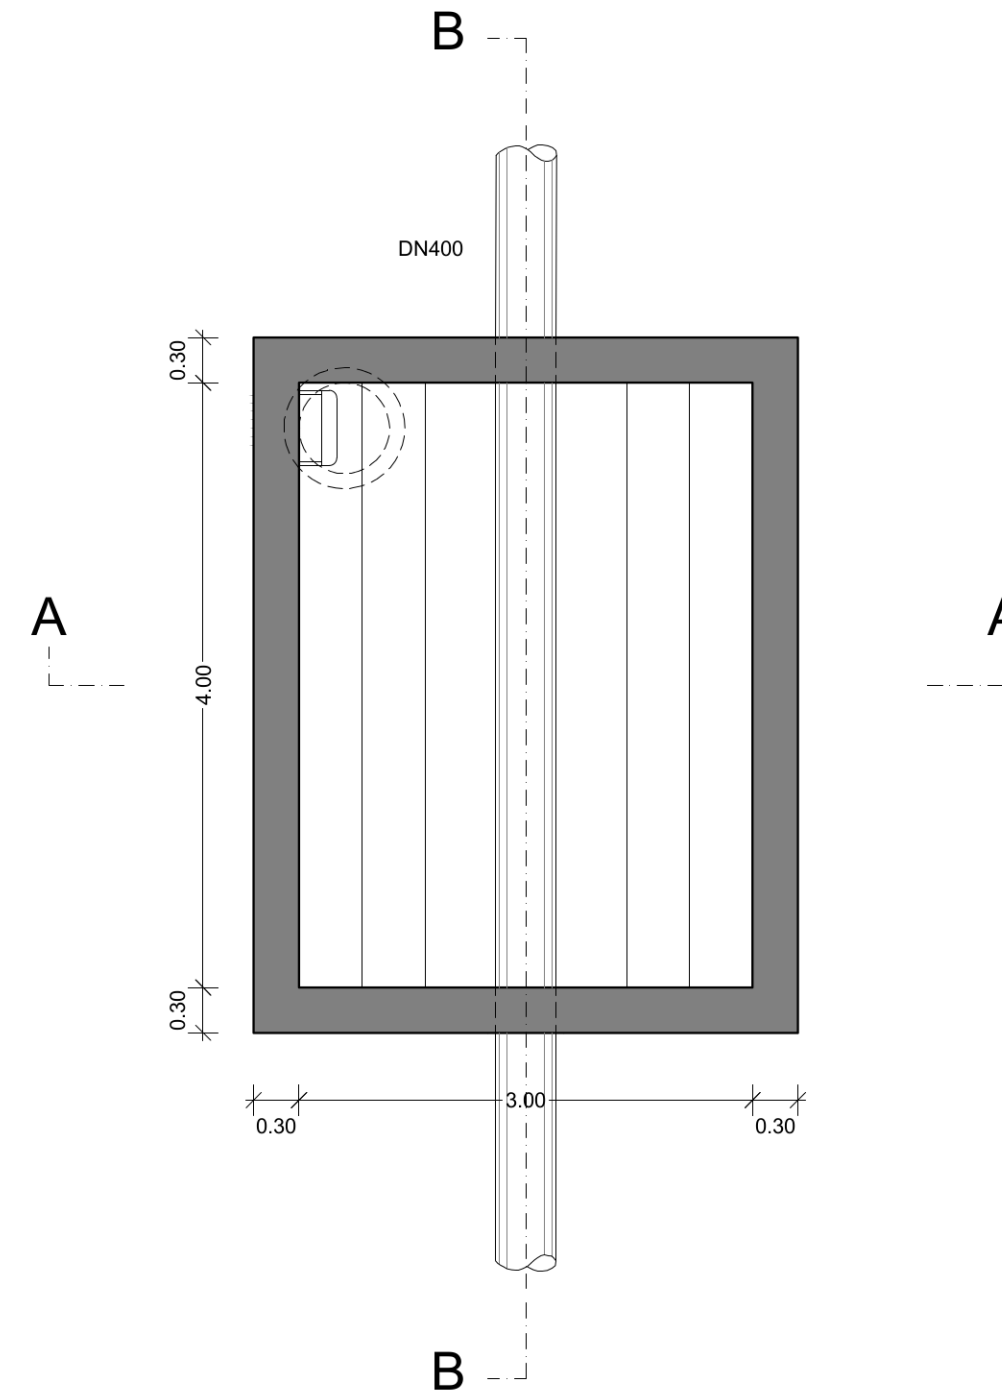

SEZIONE A-A

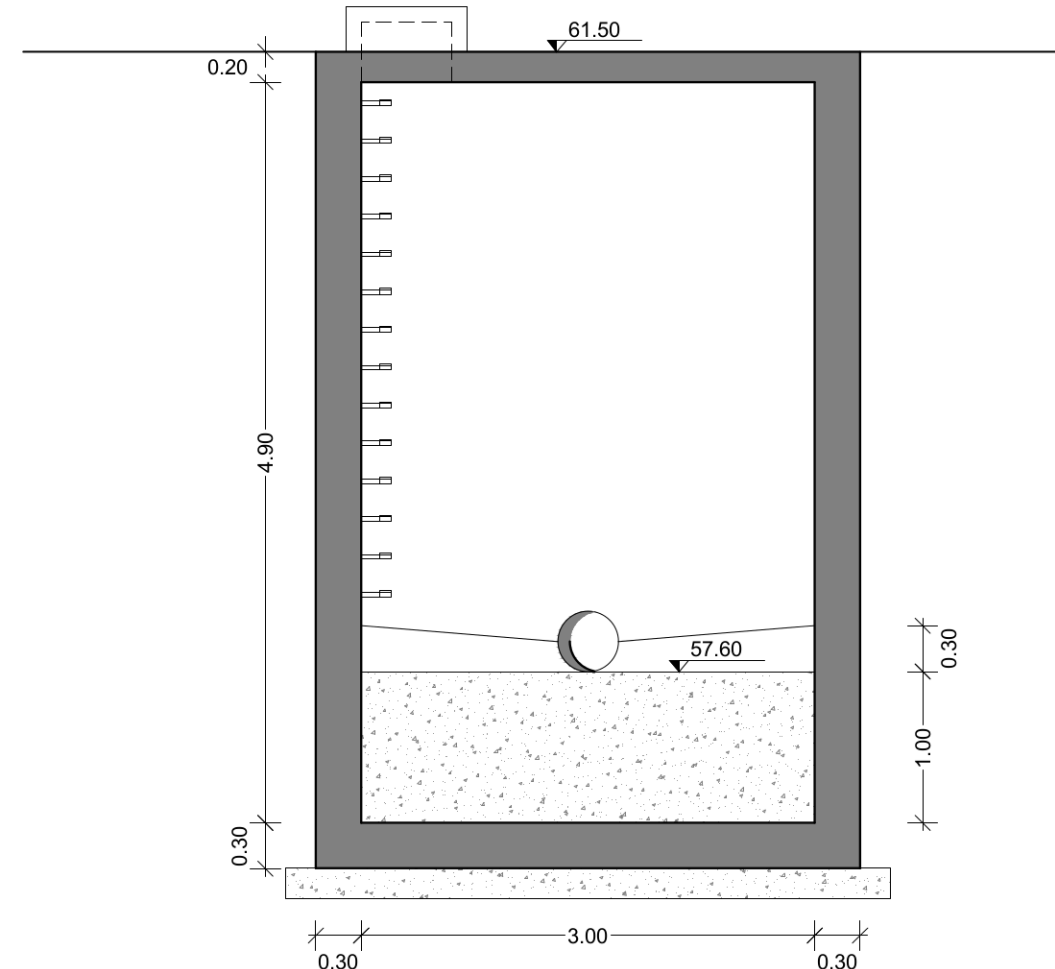

SEZIONE B-B

