Comune di Palermo
Area Gestione del Territorio
Settore Opere Pubbliche

RAZIONALIZZAZIONE DELLE FOGNATURE DELLA ZONA COMPRESA TRA LA VIA CASTELLANA E IL CANALE PASSO DI RIGANO CON L'ELIMINAZIONE DEI RELATIVI SCARICHI FOGNARI NEL CANALE

PROGETTO ESECUTIVO

All.
B.6.2

INTERVENTO DI ADEGUAMENTO DEL CANALE PASSO DI RIGANO

Sezioni longitudinali e pianta
scala 1:100

VERIFICA
ai sensi dell'art.52 D.P.R.207/10 e s.m.i.(L.109/94 e vedi L.R.12/11)
Prot. n. del 08/07/2015
IL TITOLARE DELL'UFFICIO
(Ing. GAETANO DI MISO)

COMUNE DI PALERMO
AREA DELLA RIQUALIFIC. URBANA E DELLE INFRASTR.
STAFF CAPO AREA
VALIDAZIONE
ai sensi dell'art.55 del D.P.R. 207/10 recepito con la L.R.12/11
Prot. n. 85 del 13/08/2015
IL RESPONSABILE UNICO DEL PROCEDIMENTO
(Ing. MARIFA BELLUARDO)

Progettisti

Ing. Luigi Bonuso

Ing. Marilena Grassadonia

Collaboratore
Ing. Fabio Marineo

Palermo, novembre 2014

STATO ATTUALE

SEZIONE LONGITUDINALE

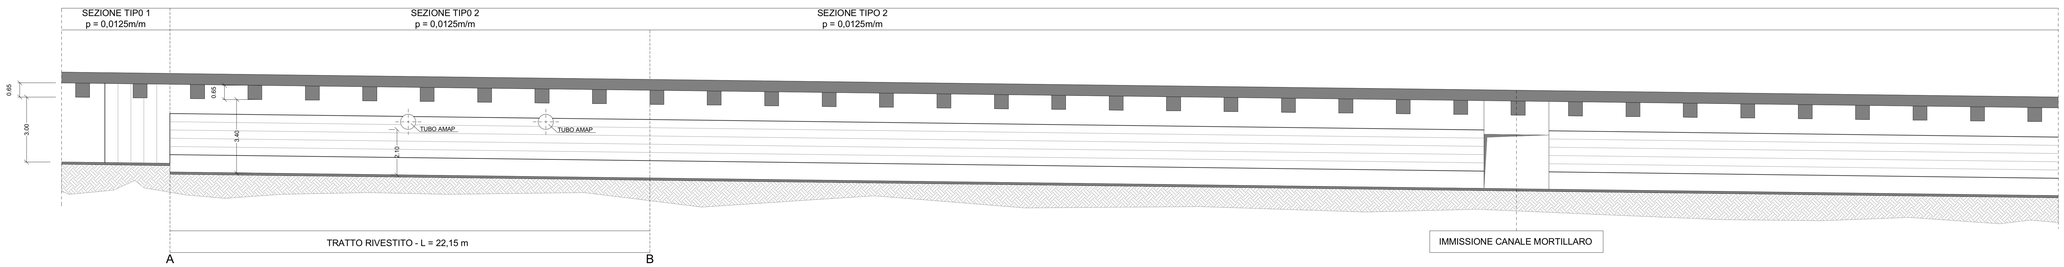

PROGETTO

SEZIONE LONGITUDINALE

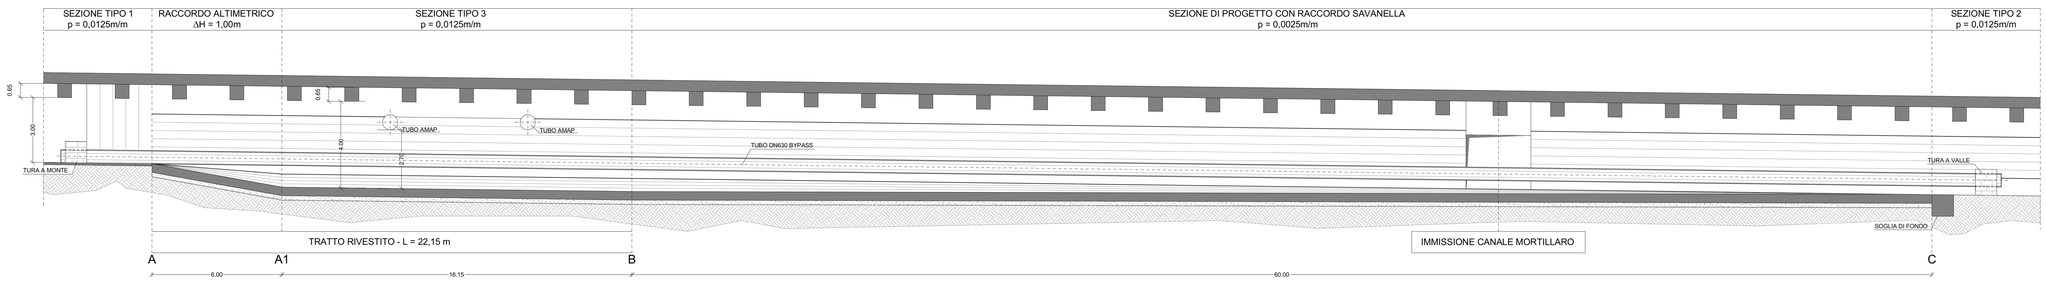
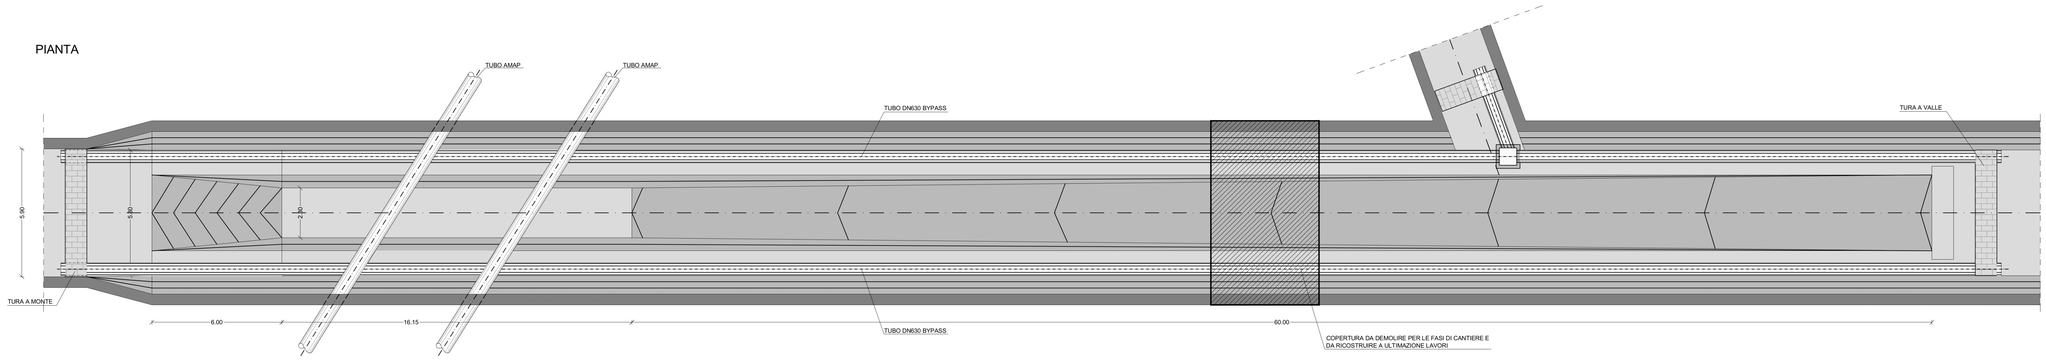
PIANTA