


PROSPETTO A

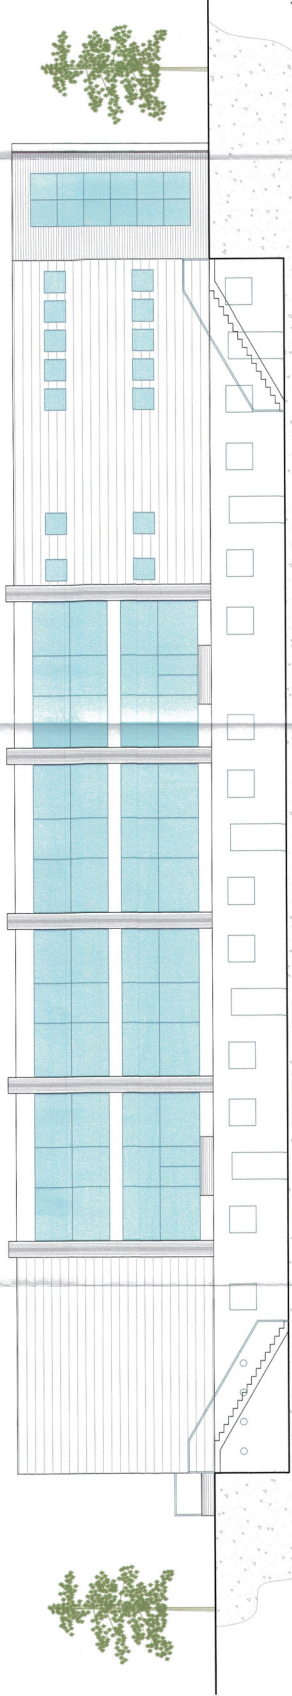

PROSPETTO B

AGENZIA SANTA PAOLA PERINGOLI & ASSOCIATI
 SERVIZIO PROGETTAZIONE ARCHITETTURA
 215 26-1-17
 Prof. A. ...
 con la comm. ...
 per la gestione ...

TAVOLA	COMUNE DI PALERMO	FOLGIO
A	P.R.U.S.S.T. - Potenziamento e differenziazione delle attrezzature sportive e ricreative in un impianto sportivo composto da piscina ed edificio forestiera con annessa attività di ristorazione	7
Progettista: Ing. Tommaso La Rosa - Viale Piemonte n°9 - 90144 Palermo tel. 091 6254423		
Collaboratore: Arch. Michela Zangara		
Committee: La Rosa Sport s.r.l.		