


N. Rev.	0	Data	9-10-2013	Approvazione		SCALA	1:100	BEDIFICIO 8 / PIANTE DELLA COPERTURA - SEZIONI	Committente	La Rosa Sport s.r.l.	Progettista	Ing. Tommaso La Rosa
<small>nr. 3954 Area Impiegati Palermo</small>												

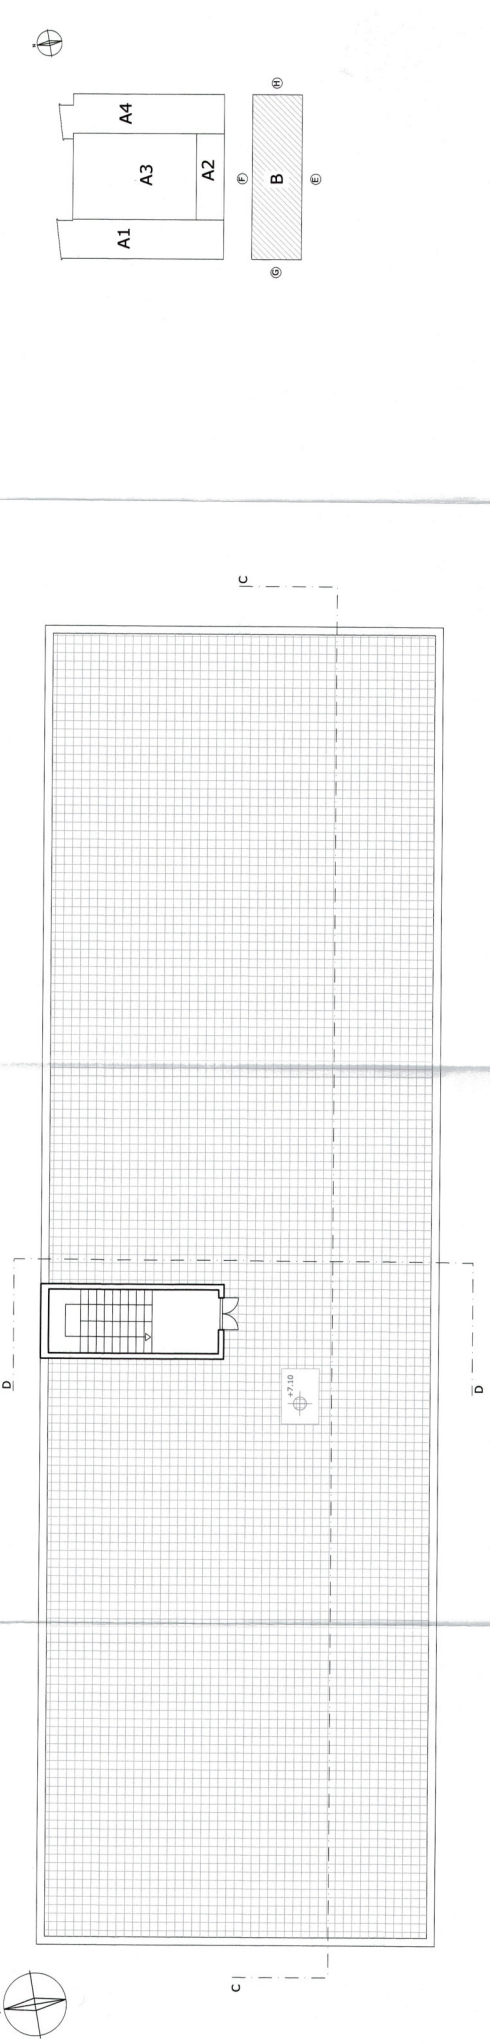

PIANTA DELLA COPERTURA

SEZIONE C-C



AGENZIA CASIERA PER IL PROSPETTIVISMO TERRITORIALE
 SERVIZIO URBANISTICO E PROGETTAZIONE
 Via C. Colombo, 10 - 00187 Roma - Tel. 06/498111
 P. viale della Libertà, n. 7406 - 00144 Palermo - Tel. 091/6254423
 per il servizio di PROSPETTIVISMO TERRITORIALE
 a Palermo

TAVOLA	COMUNE DI PALERMO	FOGLIO	10
A	P.R.U.S.T. - Prolungamento e differenziazione dello impianto sportivo mediante la realizzazione di un forastadio con annessa attività di ristorazione		
Progettista: Ing. Tommaso La Rosa - Viale Penitente n°3 - 90144 Palermo tel. 091/6254423 Collaboratore: Arch. Michela Zangaro Committente: La Rosa Sport s.r.l.			