


n°3054 Albo Ingegneri Palermo

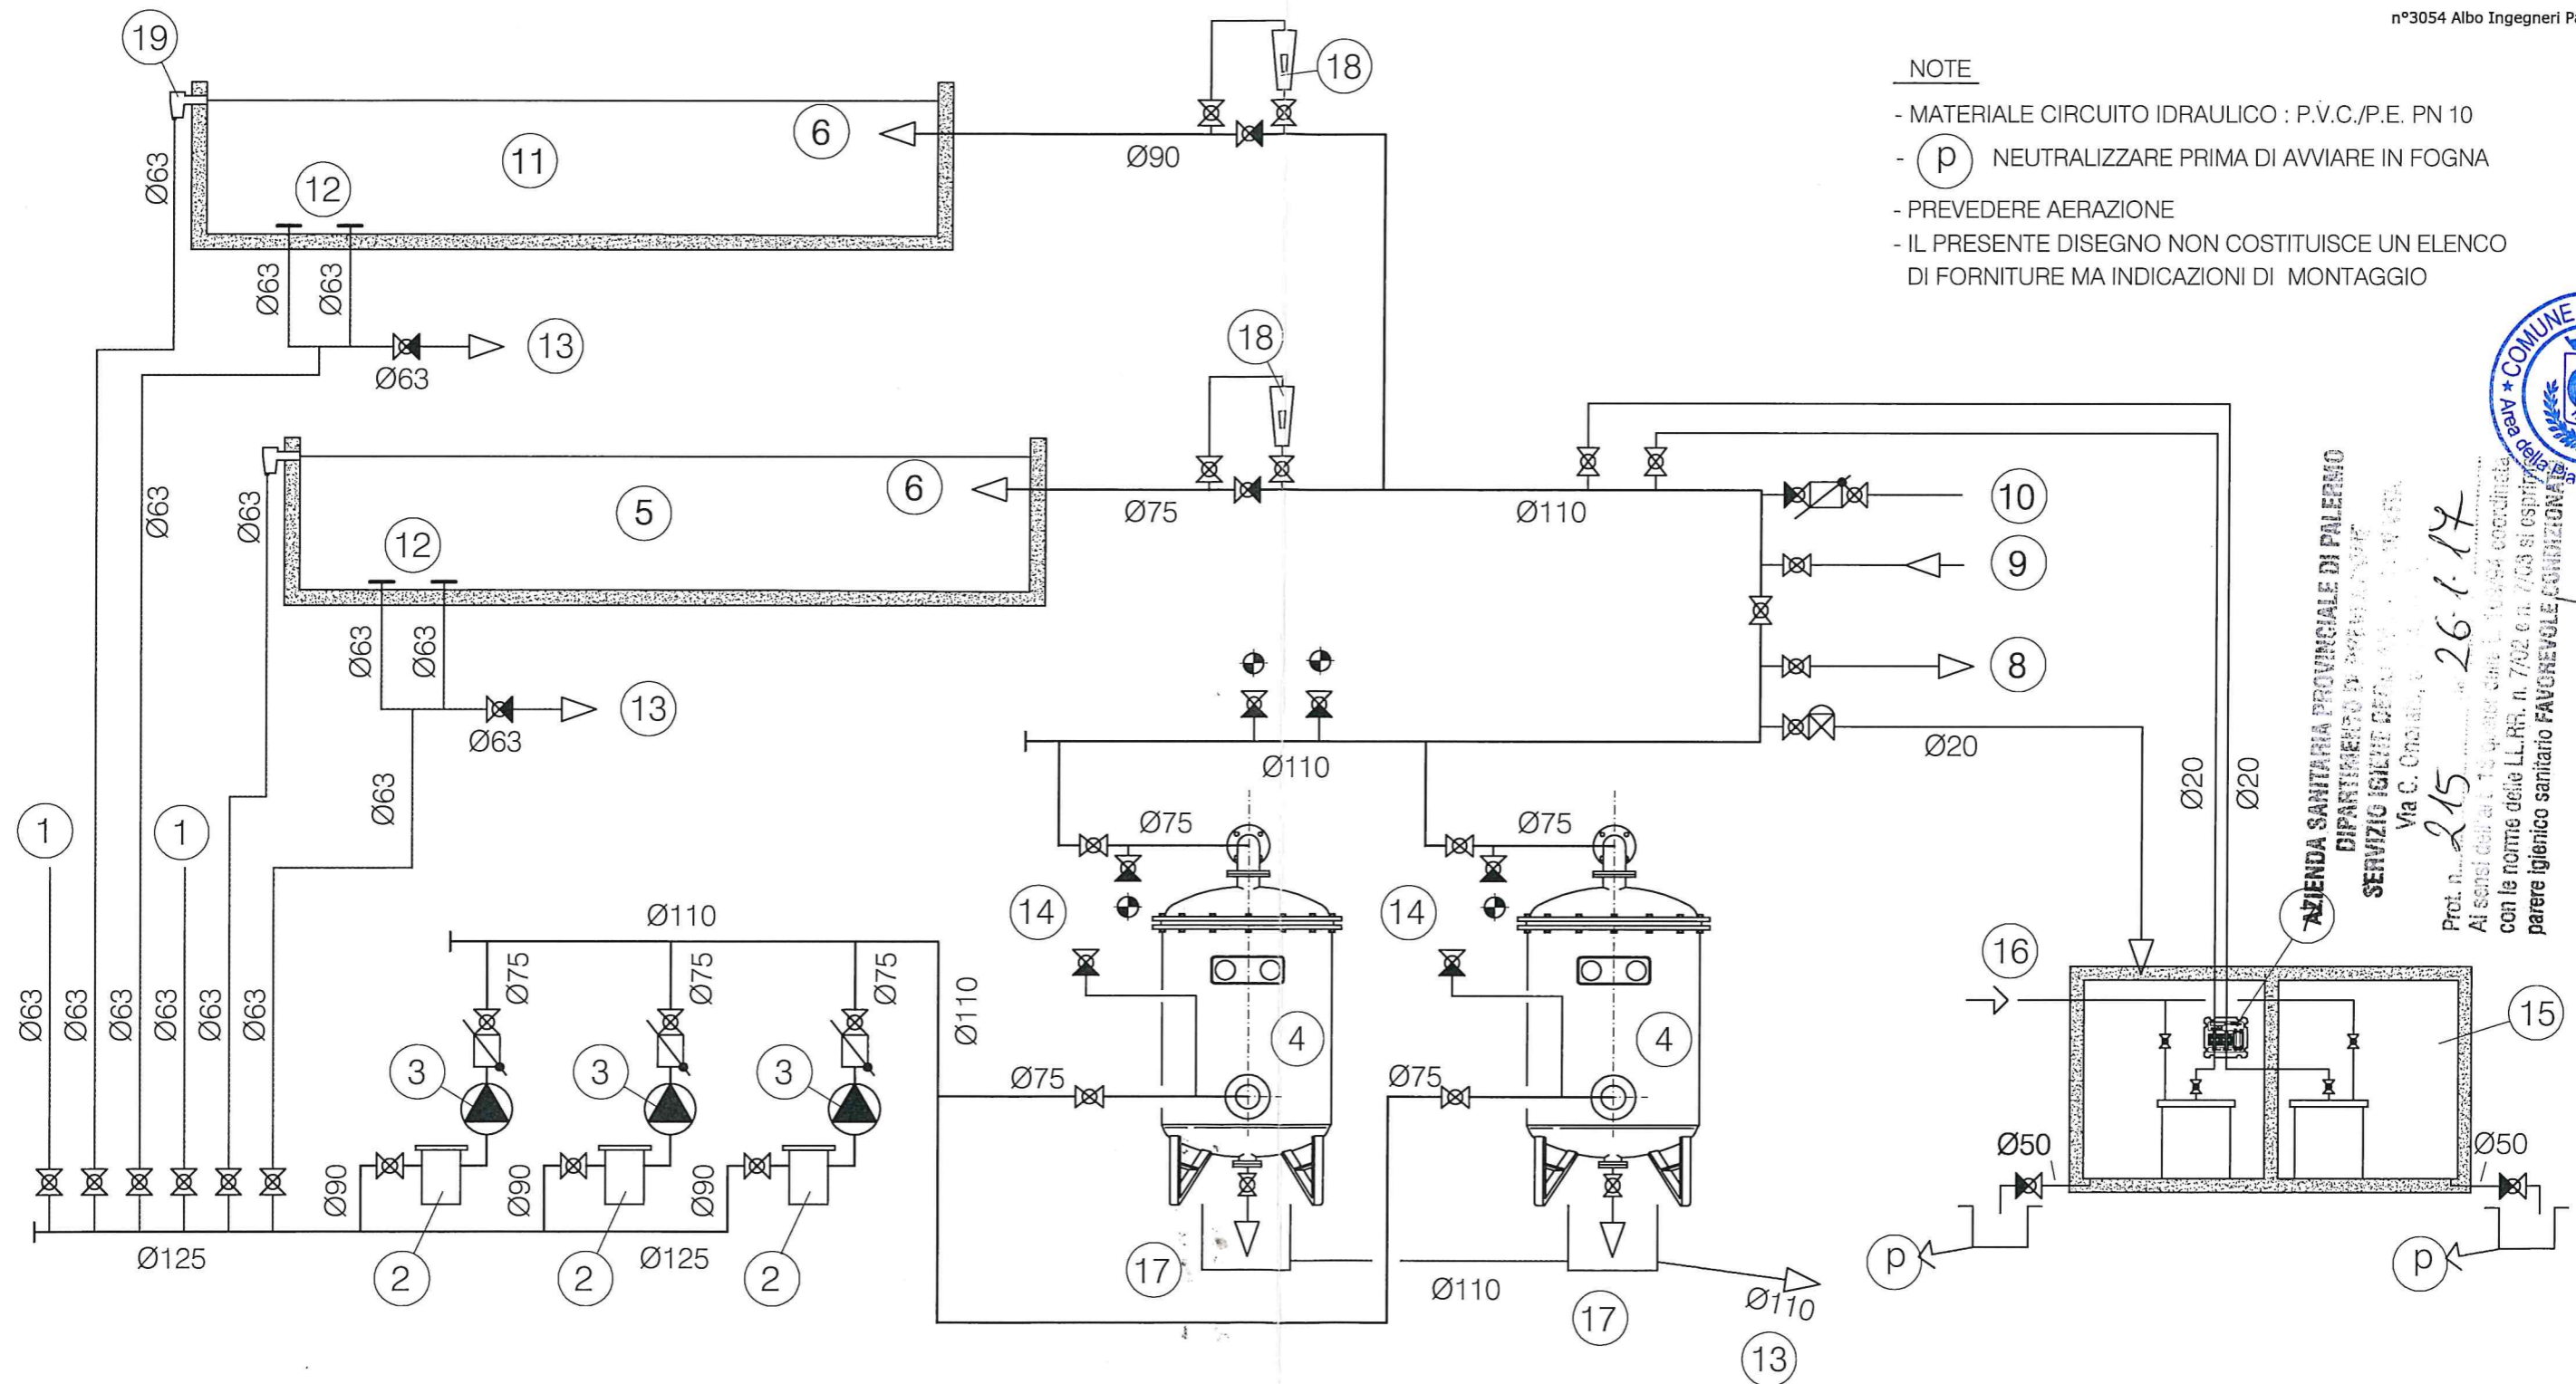

- NOTE
- MATERIALE CIRCUITO IDRAULICO : P.V.C./P.E. PN 10
 - (p) NEUTRALIZZARE PRIMA DI AVVIARE IN FOGNA
 - PREVEDERE AERAZIONE
 - IL PRESENTE DISEGNO NON COSTITUISCE UN ELENCO DI FORNITURE MA INDICAZIONI DI MONTAGGIO



AZIENDA SANITARIA PROVINCIALE DI PALERMO
 DIPARTIMENTO DI EPIDEMIOLOGIA
 SERVIZIO IGIENE DEL TERRITORIO
 Via C. Onofri, 1 - 00100 Roma
 Prot. n. 215/2015 del 26.1.17
 Ai sensi dell'art. 15 del D.Lgs. n. 46/2014 coordinata con le norme delle LL.RR. n. 7/02 e n. 7/03 si esprime parere igienico sanitario FAVOREVLE CONFERMAZIONE

IL DIRETTORE
 Dott. Vincenzo Pirica

	VALVOLA A SFERA
	VALVOLA A FARFALLA
	VALVOLA A SFERA NORMALMENTE CHIUSA
	VALVOLA AUTOMATICA A SOLENOIDE
	ATTACCO DISPONIBILE Ø20
	VALVOLA DI RITEGNO
	ELETTROPOMPA
	POMPA DOSATRICE
	INTERRUTTORE DI LIVELLO
SIMBOLI	

ITEM	DESCRIZIONE	Q.TA'	RIF. DIS. N°	ITEM	DESCRIZIONE	Q.TA'	RIF. DIS. N°
20				10	RIEMPIMENTO INIZIALE	1	
19	SKIMMER	5		9	DALLO SCAMBIATORE DI CALORE		
18	FLUSSIMETRO	2		8	ALLO SCAMBIATORE DI CALORE		
17	POZZETTO FILTRI	2		7	CENTRALINA CONTROLLO CHIMICI	1	
16	DALL'AUTOCLAVE	1		6	BOCCHETE D'IMMISSIONE	10	
15	LOCALE PRODOTTI CHIMICI	1		5	VASCA DIVERSAMENTE ABILI	1	
14	CARICO DIATOMEES	2		4	FILTRO HCF 30	2	
13	ALLA FOGNA			3	ELETTROPOMPA	3	
12	PRESA DI FONDO	4		2	PREFILTRO	3	
11	VASCA RIABILITAZIONE	1		1	DAGLI SKIMMERS	5	
ITEM	DESCRIZIONE	Q.TA'	RIF. DIS. N°	ITEM	DESCRIZIONE	Q.TA'	RIF. DIS. N°

TAVOLA	COMUNE DI PALERMO	FOGLIO
IF	P.R.U.S.S.T. - Potenziamento e differenziazione delle attività espletate mediante la realizzazione di un impianto sportivo composto da piscina ed adiacente foresteria con annessa attività di ristorazione	2
Progettista: Ing. Tommaso La Rosa - Viale Piemonte n°3 - 90144 Palermo tel. 091 6254423		
Collaboratrice: Arch. Michela Zangara		
Committente:	La Rosa Sport s.r.l.	