


NOTE  
MATERIALE CIRCUITO IDRAULICO : P.V.C./P.E. PN 10  

(p)

 NEUTRALIZZARE PRIMA DI AVVIARE IN FOGNA  
PREVEDERE AERAZIONE

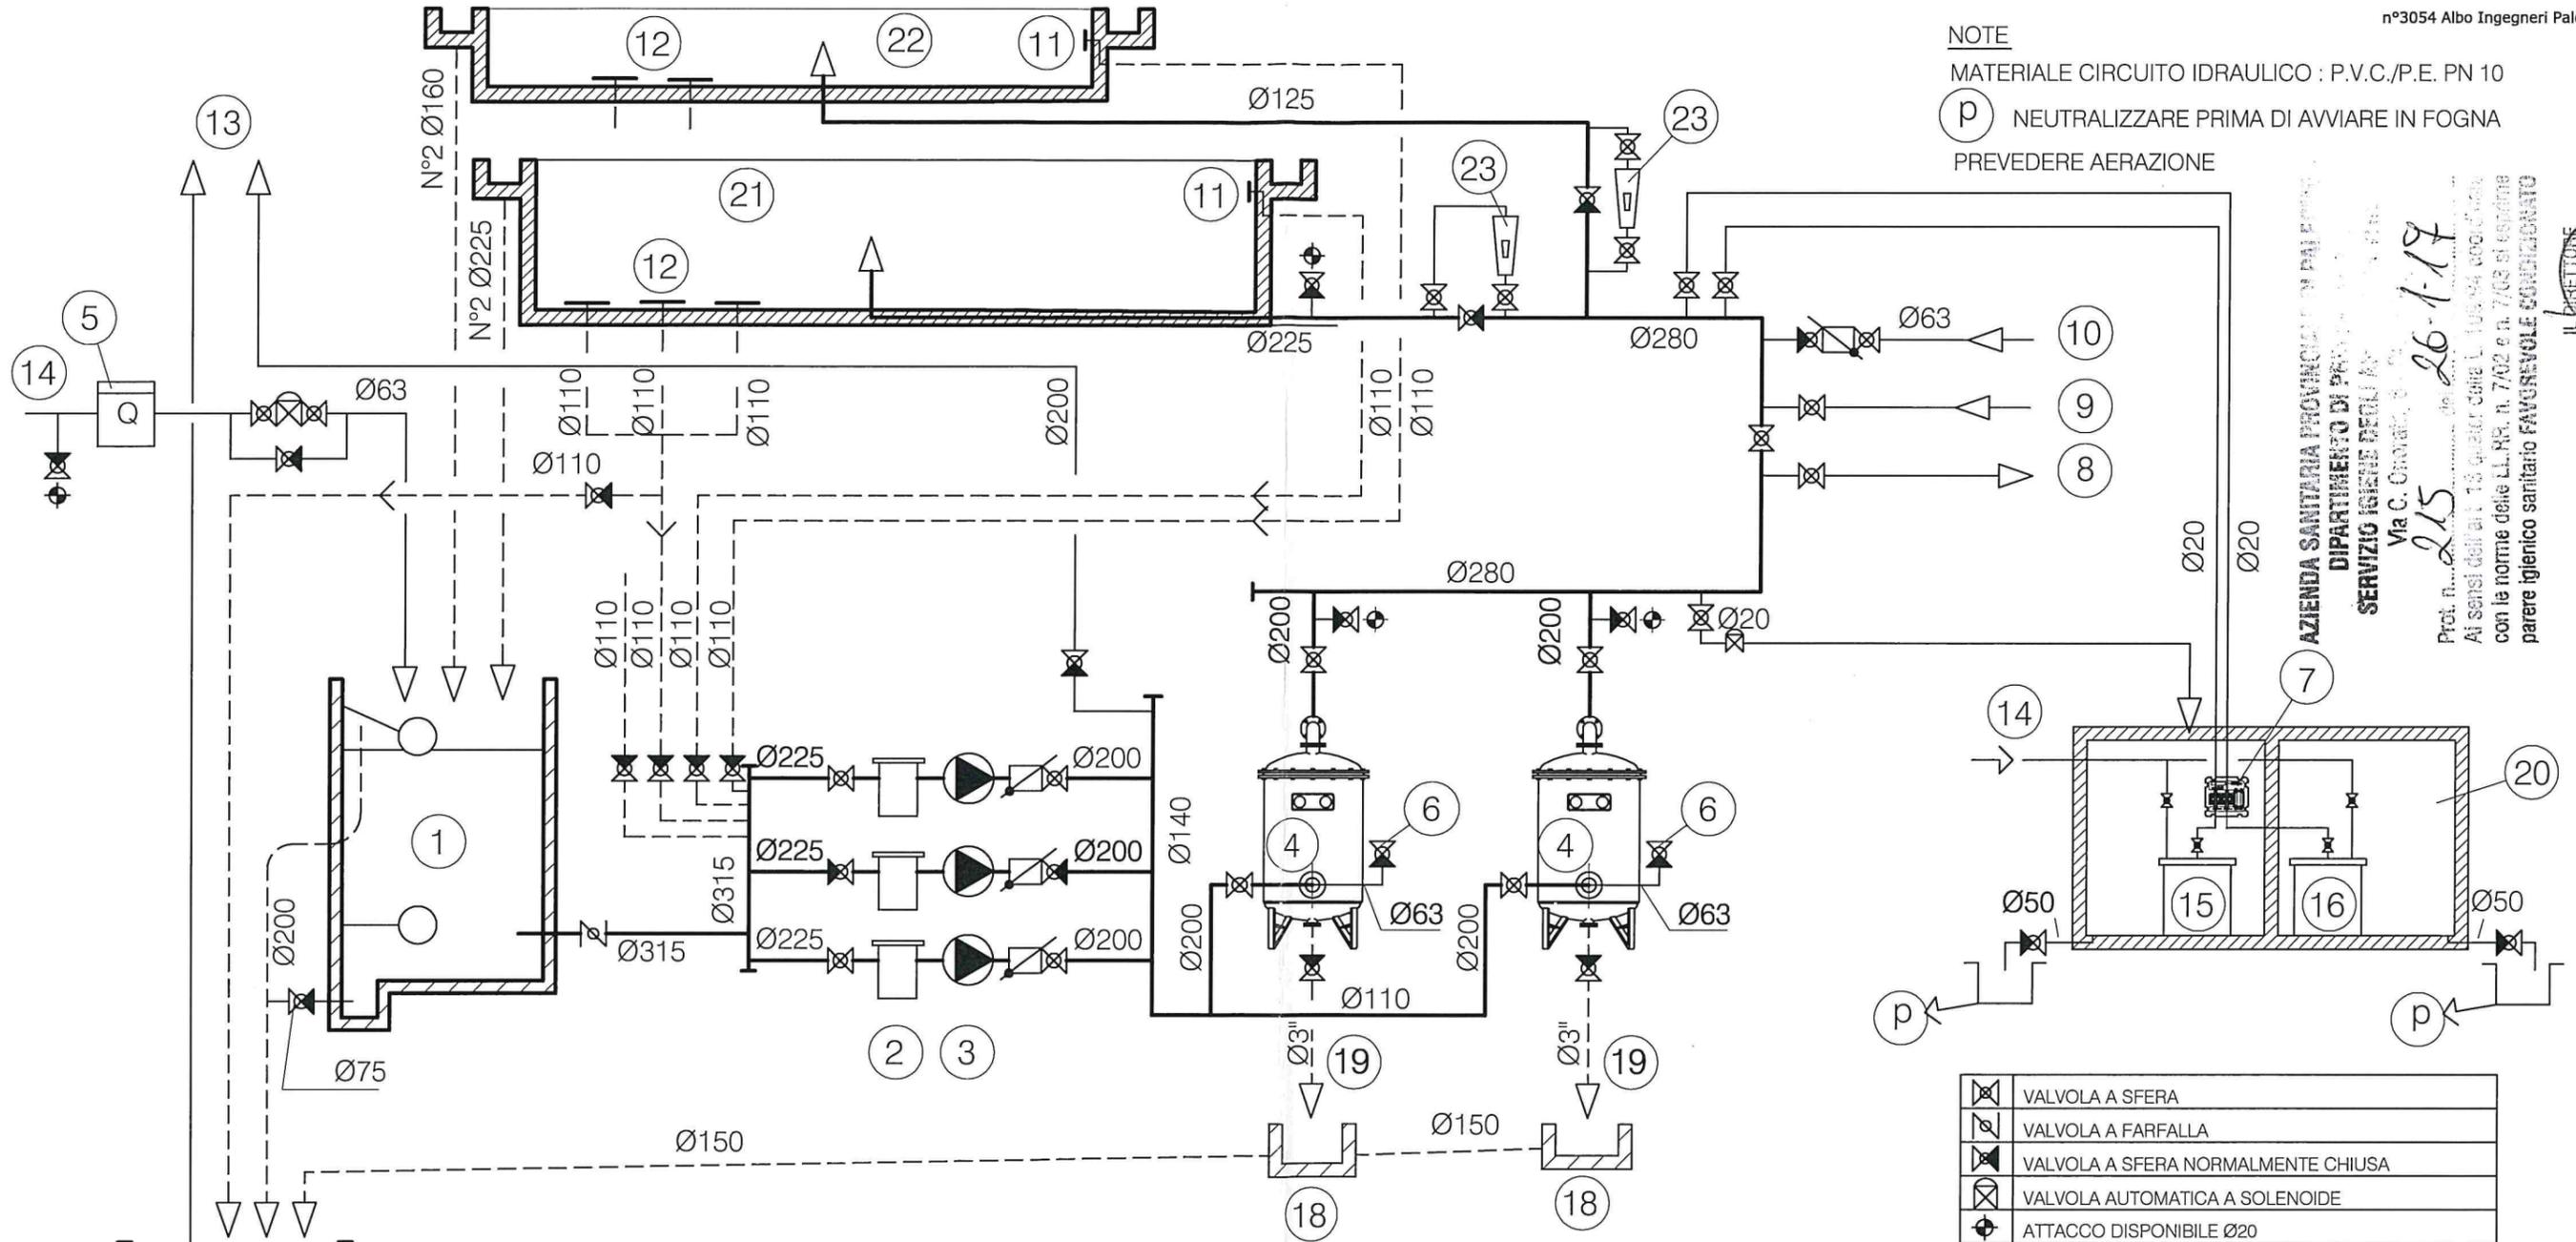

AZIENDA SANITARIA PROVINCIALE DI PALERMO  
DIPARTIMENTO DI PATOLOGIA  
SERVIZIO IGIENE DEGLI ALIMENTI  
Ma C. Onorata n. 26-1-19  
Prot. n. 215  
Ai sensi dell'art. 13 della Legge L. 100/94 con il quale con la norme delle LL.RR. n. 7/92 e n. 7/03 si esprime parere igienico sanitario FAVOREVOLE CONDIZIONATO  
IL DIRETTORE  
Dot. Vincenzo Pirro

	VALVOLA A SFERA
	VALVOLA A FARFALLA
	VALVOLA A SFERA NORMALMENTE CHIUSA
	VALVOLA AUTOMATICA A SOLENOIDE
	ATTACCO DISPONIBILE Ø20
	VALVOLA DI RITEGNO
	ELETTROPOMPA
	POMPA DOSATRICE
	INTERRUTTORE DI LIVELLO

SIMBOLI

23	FLUSSIMETRO	2		12	PRESA DI FONDO	5	
22	VASCA ACQUAGYM			11	ATTACCO PULISCIFONDO	6	
21	VASCA NUOTO			10	RIEMPIMENTO INIZIALE	1	
20	LOCALE PRODOTTI CHIMICI	2		9	DALLO SCAMBIATORE DI CALORE		EVENTUALE
19	SCARICO LAVAGGIO FILTRI	2		8	ALLO SCAMBIATORE DI CALORE		EVENTUALE
18	POZZETTO FILTRI	2		7	ANALIZZATORE PARAMETRI CHIMICI	1	
17	POZZETTO RACCOLTA REFLUI	1		6	CARICO DIATOMEE	2	
16	CONTENITORE ACIDIFICANTE	1		5	CONTATORE	1	
15	CONTENITORE DISINFETTANTE	1		4	FILTRO HCF 50	2	
14	DALL'AUTOCLAVE			3	ELETTROPOMPA	3	
13	ALLA FOGNA			2	PREFILTRO	3	
				1	VASCA DI COMPENSO	1	
ITEM	DESCRIZIONE	Q.TA'	NOTE	ITEM	DESCRIZIONE	Q.TA'	NOTE

TAVOLA	COMUNE DI PALERMO	FOGLIO
<b>IF</b>	<b>P.R.U.S.S.T. - Potenziamento e differenziazione delle attività espletate mediante la realizzazione di un impianto sportivo composto da piscina ed adiacente foresteria con annessa attività di ristorazione</b>	<b>1</b>
Progettista: Ing. Tommaso La Rosa - Viale Piemonte n°3 - 90144 Palermo tel. 091 6254423		
Collaboratrice: Arch. Michela Zangara		
Committente:	La Rosa Sport s.r.l.	