

Comune di Palermo
Area Gestione del Territorio
Settore Opere Pubbliche

RAZIONALIZZAZIONE DELLE FOGNATURE DELLA ZONA COMPRESA TRA LA VIA CASTELLANA E IL CANALE PASSO DI RIGANO CON L'ELIMINAZIONE DEI RELATIVI SCARICHI FOGNARI NEL CANALE

PROGETTO ESECUTIVO

AII.

B.4.5

**CAMERA DI USCITA PER MICROTUNNELLING
DN 400 MM
scala 1:50**

VERIFICA

Ai sensi dell'art.112 D.Leg. n.163/2006 e art.52-53 D.P.R. n.207/2010

Prot. n. 01 del 16/07/2015

IL VERIFICATORE

ING. GAETANO RUSSO

COMUNE DI PALERMO

AREA DELLA RIQUALIFIC. URBANA E DELLE INFRASTR.
STAFF CAPO AREA

VALIDAZIONE

ai sensi dell'art.55 del D.P.R. 207/10 recepito con la L.R.12/11

Prot. n. 05 del 11/08/2015

IL RESPONSABILE UNICO DEL PROCEDIMENTO

ING. MARISA BELLONO

Progettisti


Ing. Luigi Bonuso

Ing. Marielena Grassadonia


**Collaboratore
Ing. Fabio Marineo**

Palermo, novembre 2014


PIANTA

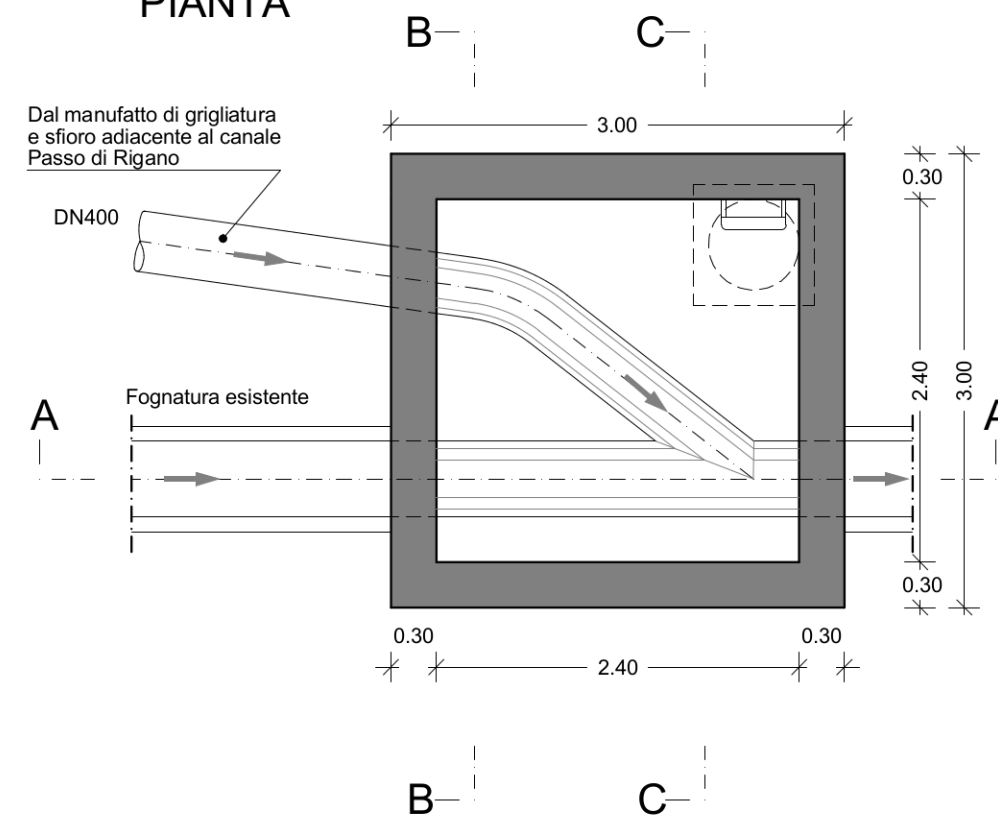

SEZIONE B-B

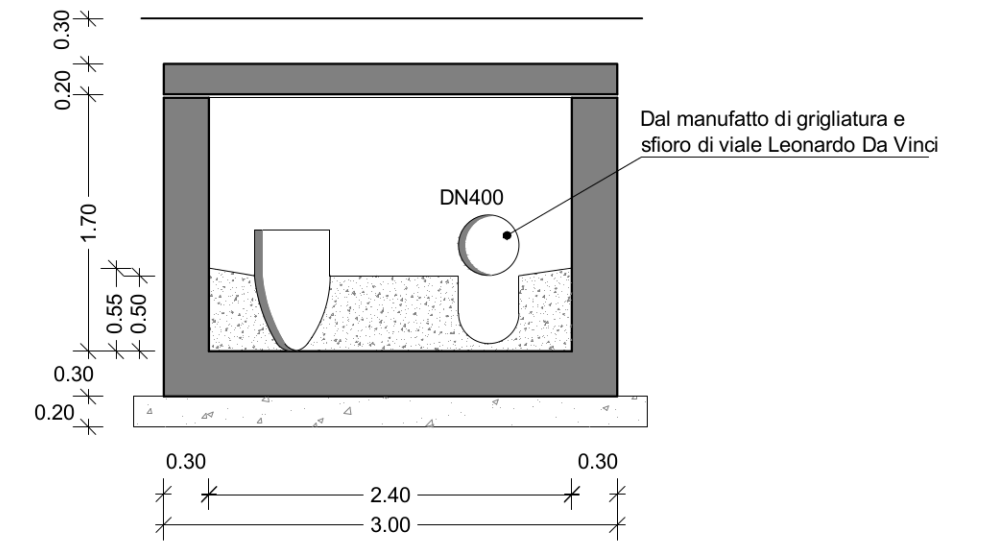

SEZIONE A-A

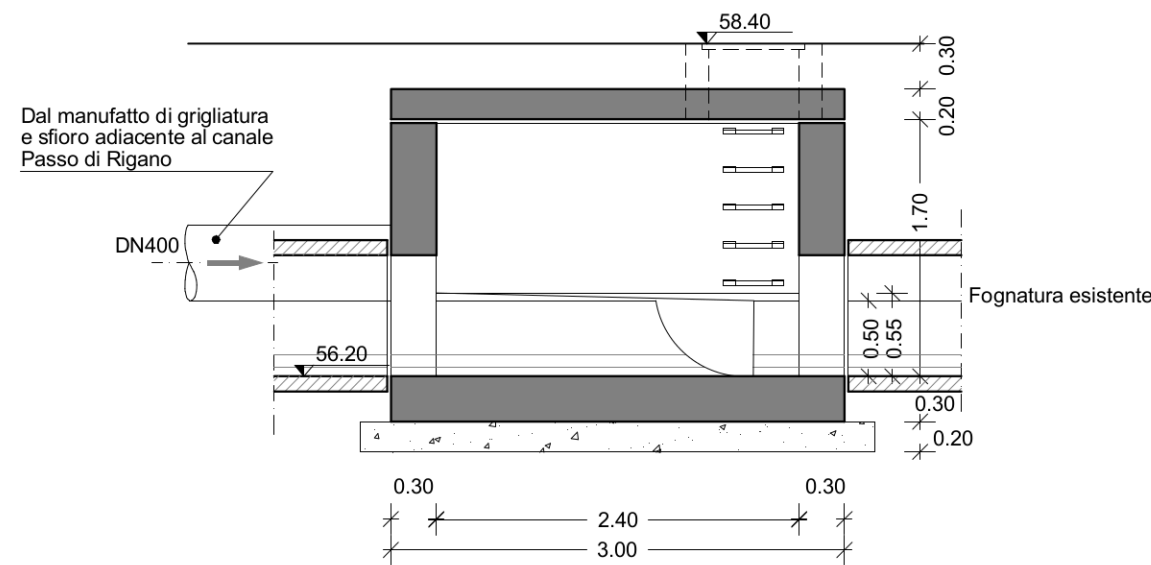

SEZIONE C-C

