

Comune di Palermo
Area Gestione del Territorio
Settore Opere Pubbliche

**RAZIONALIZZAZIONE DELLE FOGNATURE DELLA
ZONA COMPRESA TRA LA VIA CASTELLANA E IL
CANALE PASSO DI RIGANO CON L'ELIMINAZIONE
DEI RELATIVI SCARICHI FOGNARI NEL CANALE**

PROGETTO ESECUTIVO

AII.
B.5.4

**MANUFATTO DI GRIGLIATURA E SFIORO
DI VIALE LEONARDO DA VINCI
PIANTE E SEZIONI**
scala 1:50

COMUNE DI PALERMO
AREA GESTIONE DEL TERRITORIO E DELLE PUBLICHE
OPERE
SETT. OP. AREA
VALUTAZIONE
AL VOTO DEL P.UB. 15 del P.R. 2013/10 recepito con la L.R.12/11
P.UB. n. 65 del 11/09/2015
IL RESPONSABILE LAVORO DEL PROGETTO
ING. MARILENA GRASSADONIA
ING. MARCO BELLINO

VERIFICA

1/2015 44/P.UB.112/2015 e 1/2015 44/P.UB.112/2015
FILE N. 44/10/15/2015
IL VERIFICATORE
ING. CATTOLINI MASSIMO

Grassadonia


Progettisti

Ing. Luigi Bonuso


Ing. Marielena Grassadonia

Collaboratore
Ing. Fabio Marineo


Palermo, novembre 2014

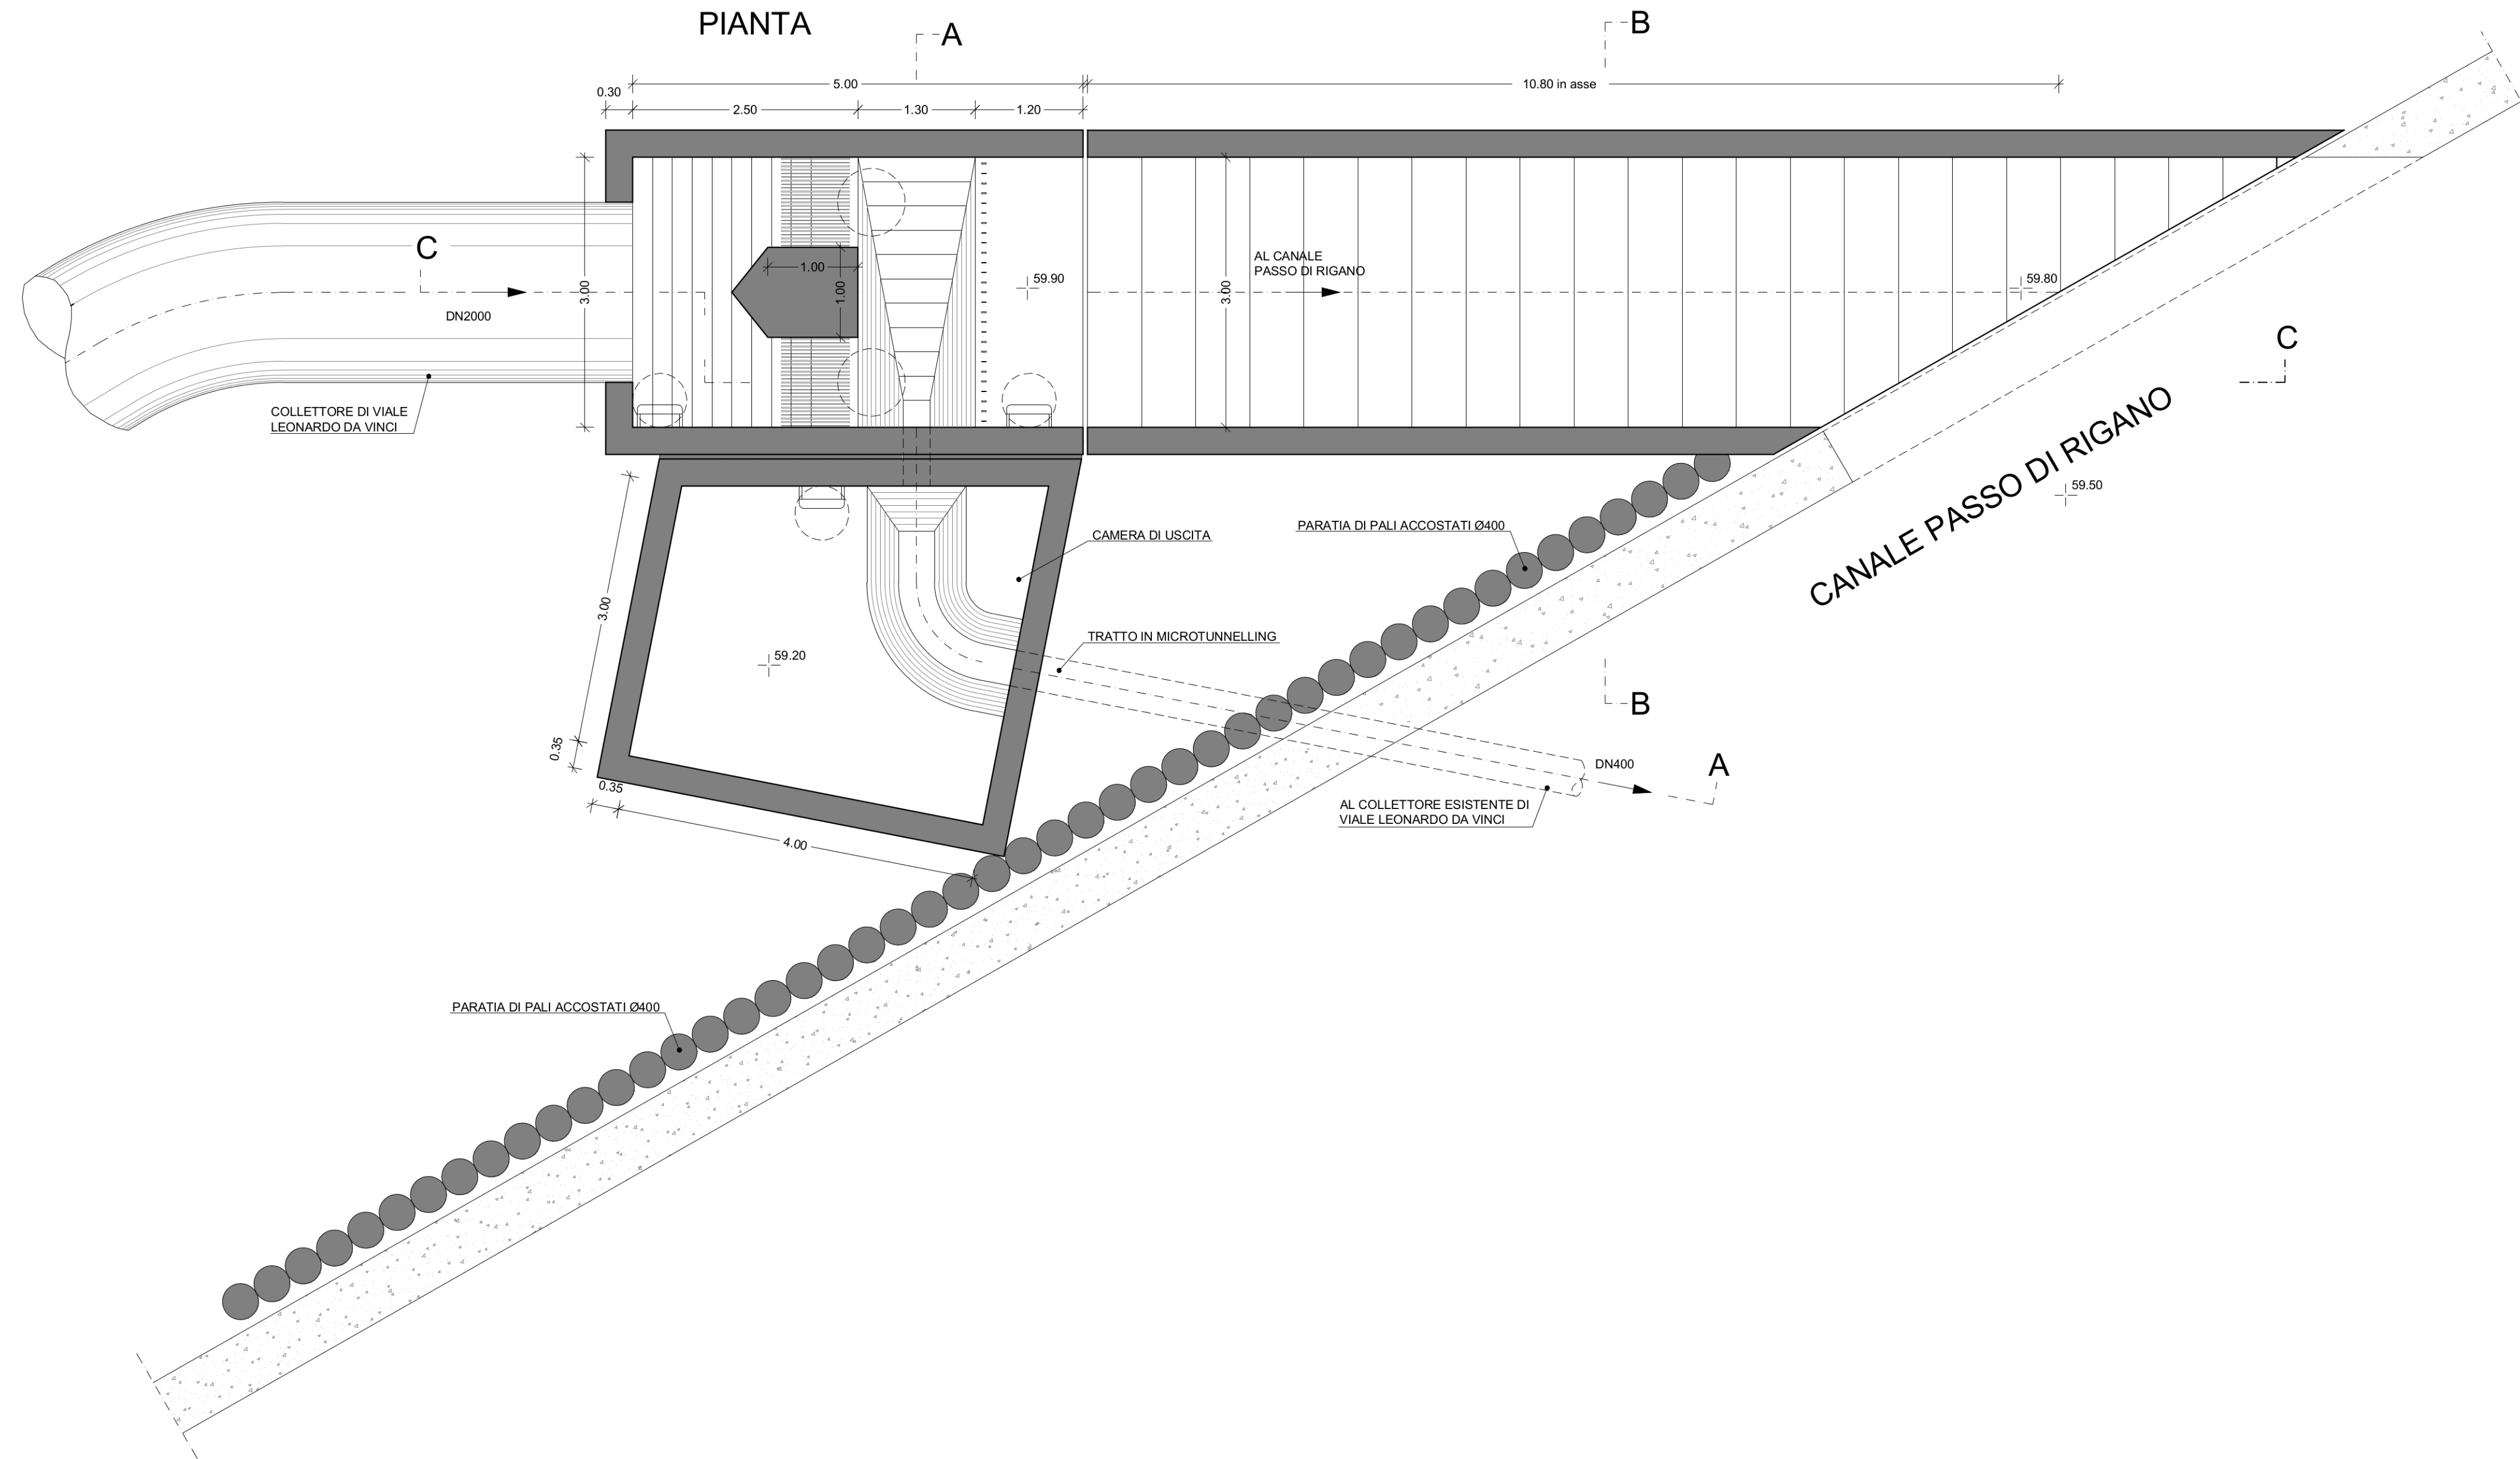


PIANTA DELLE COPERTURE
FUORI TERRA

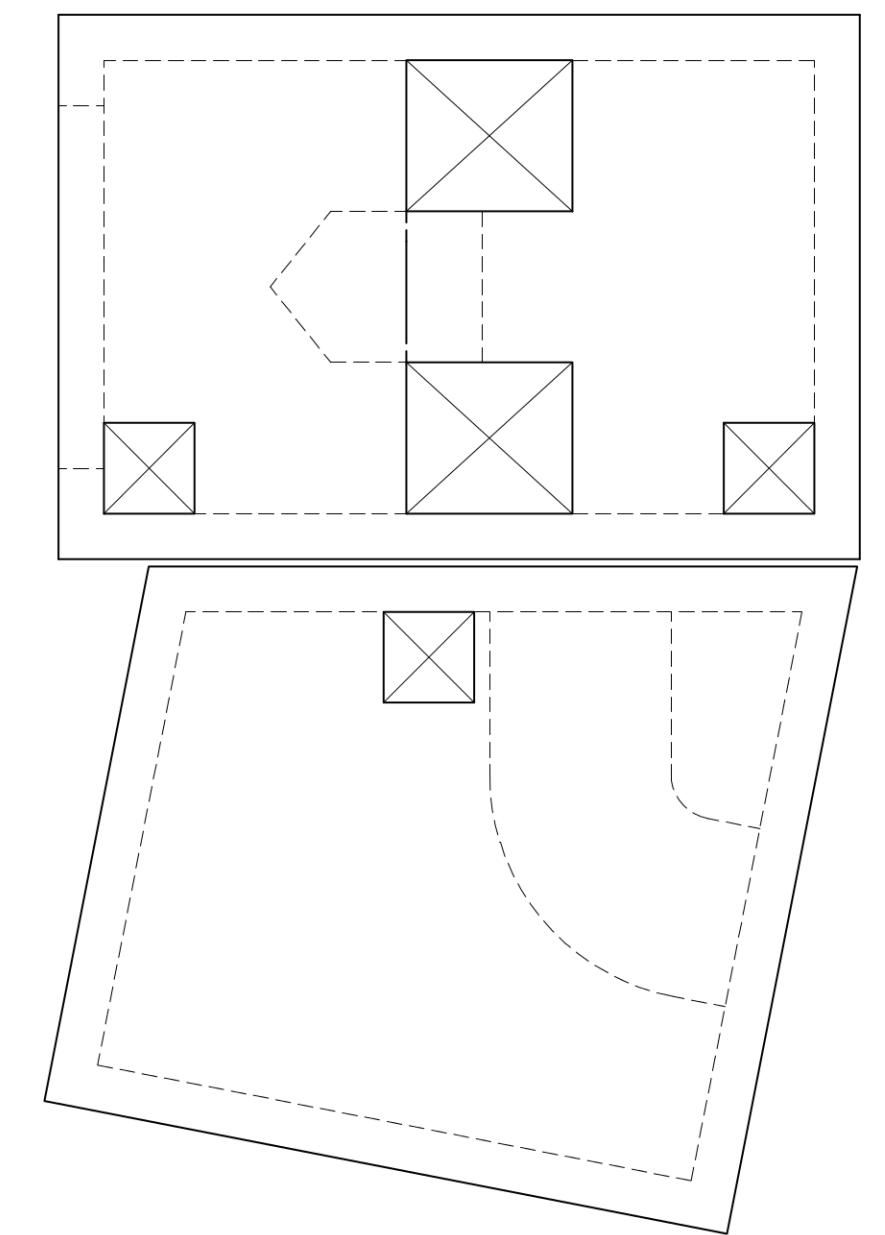

SEZIONE A-A

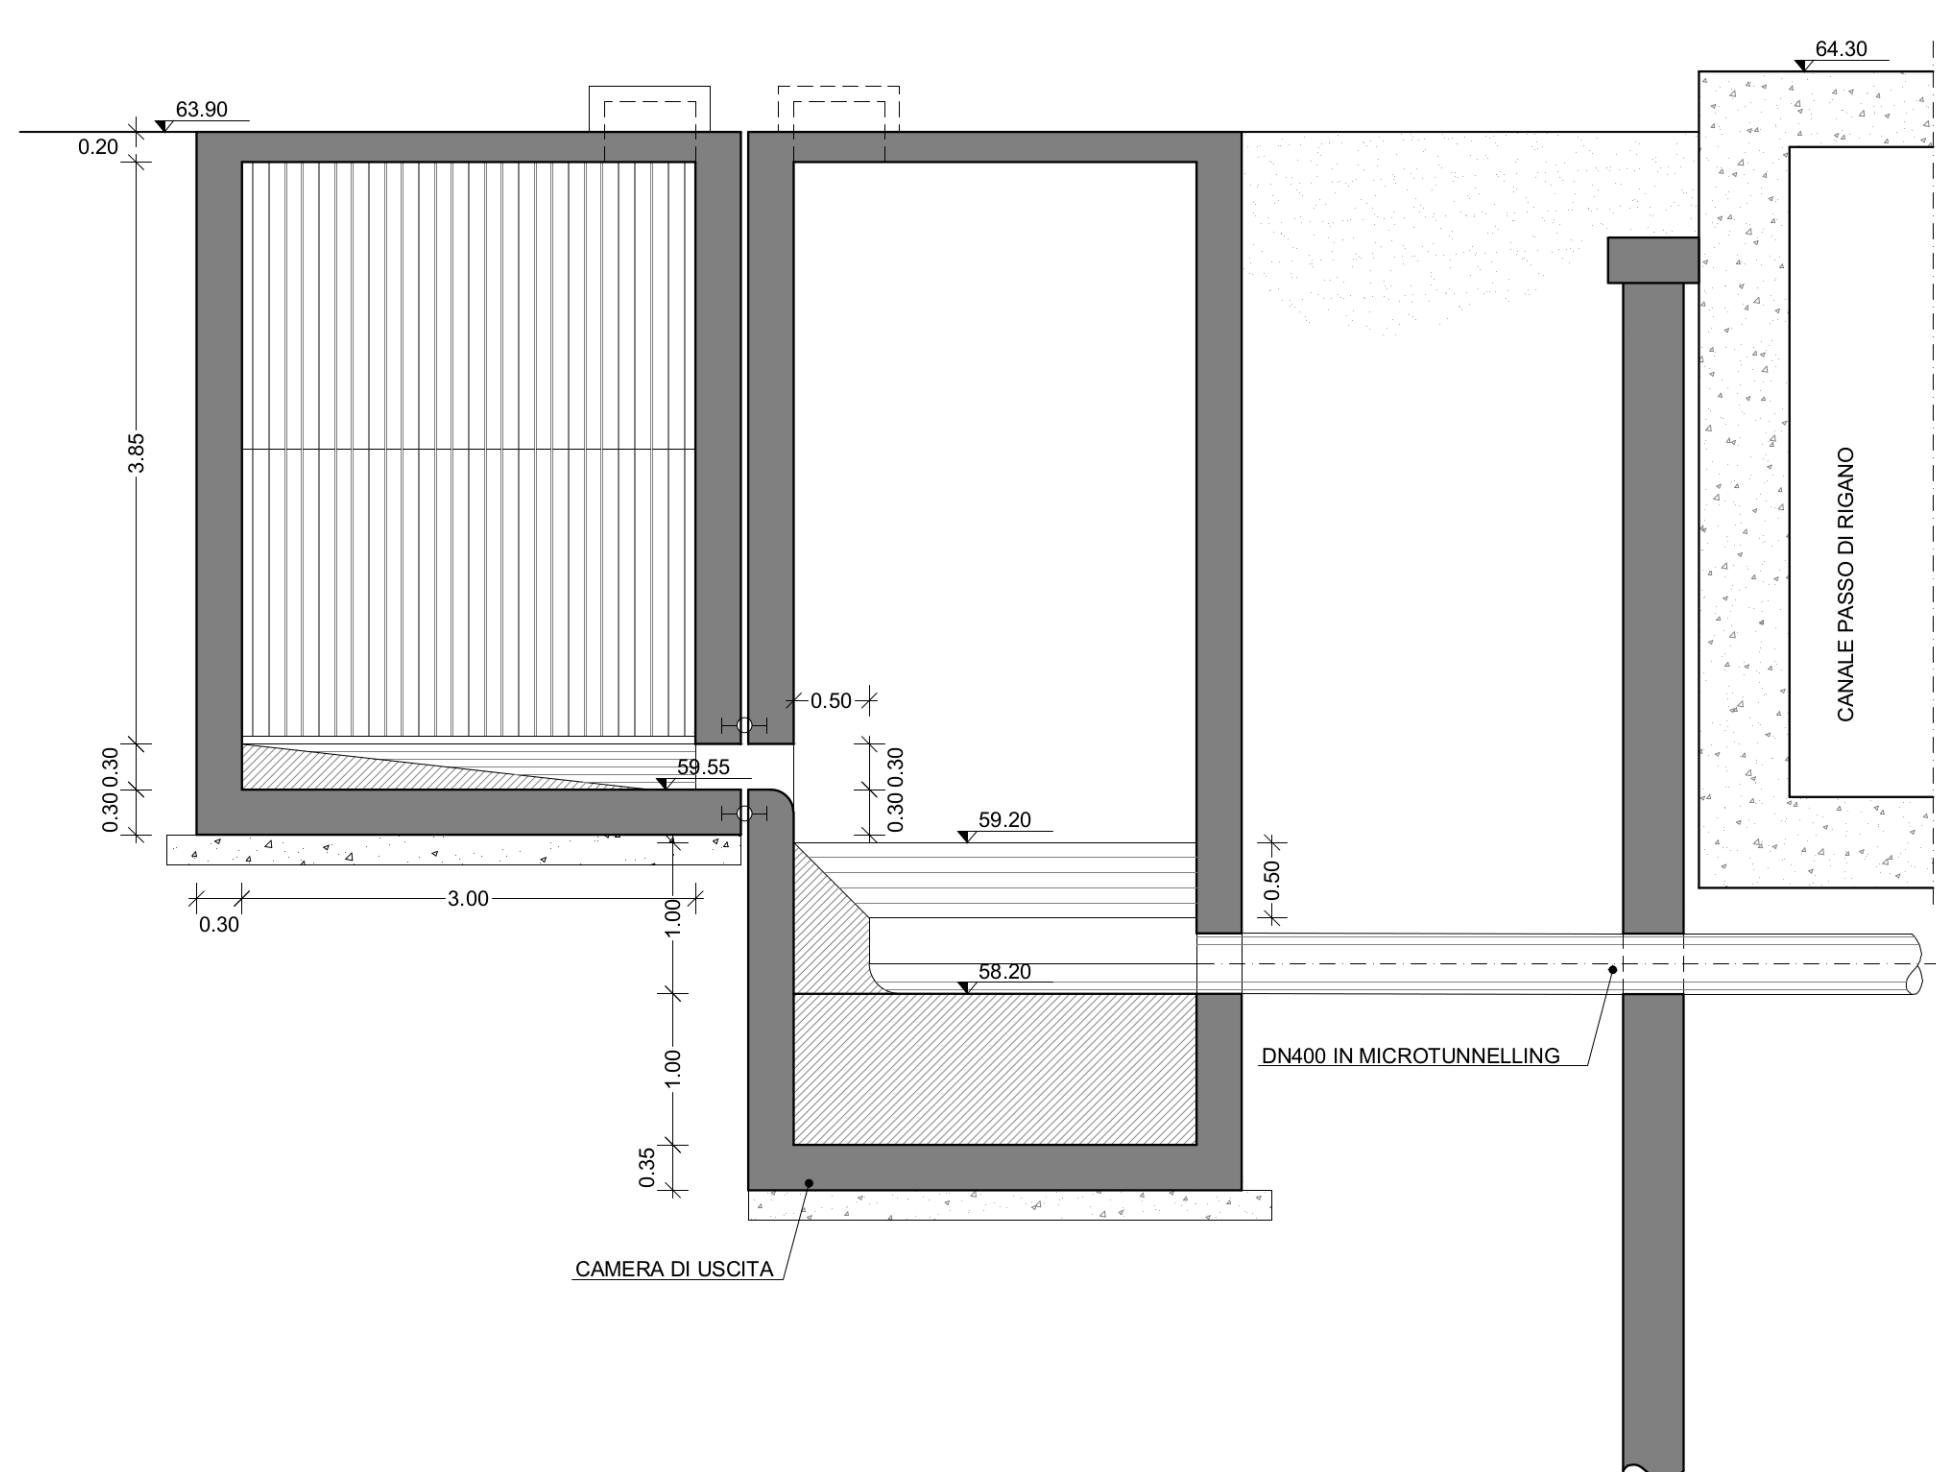

SEZIONE B-B

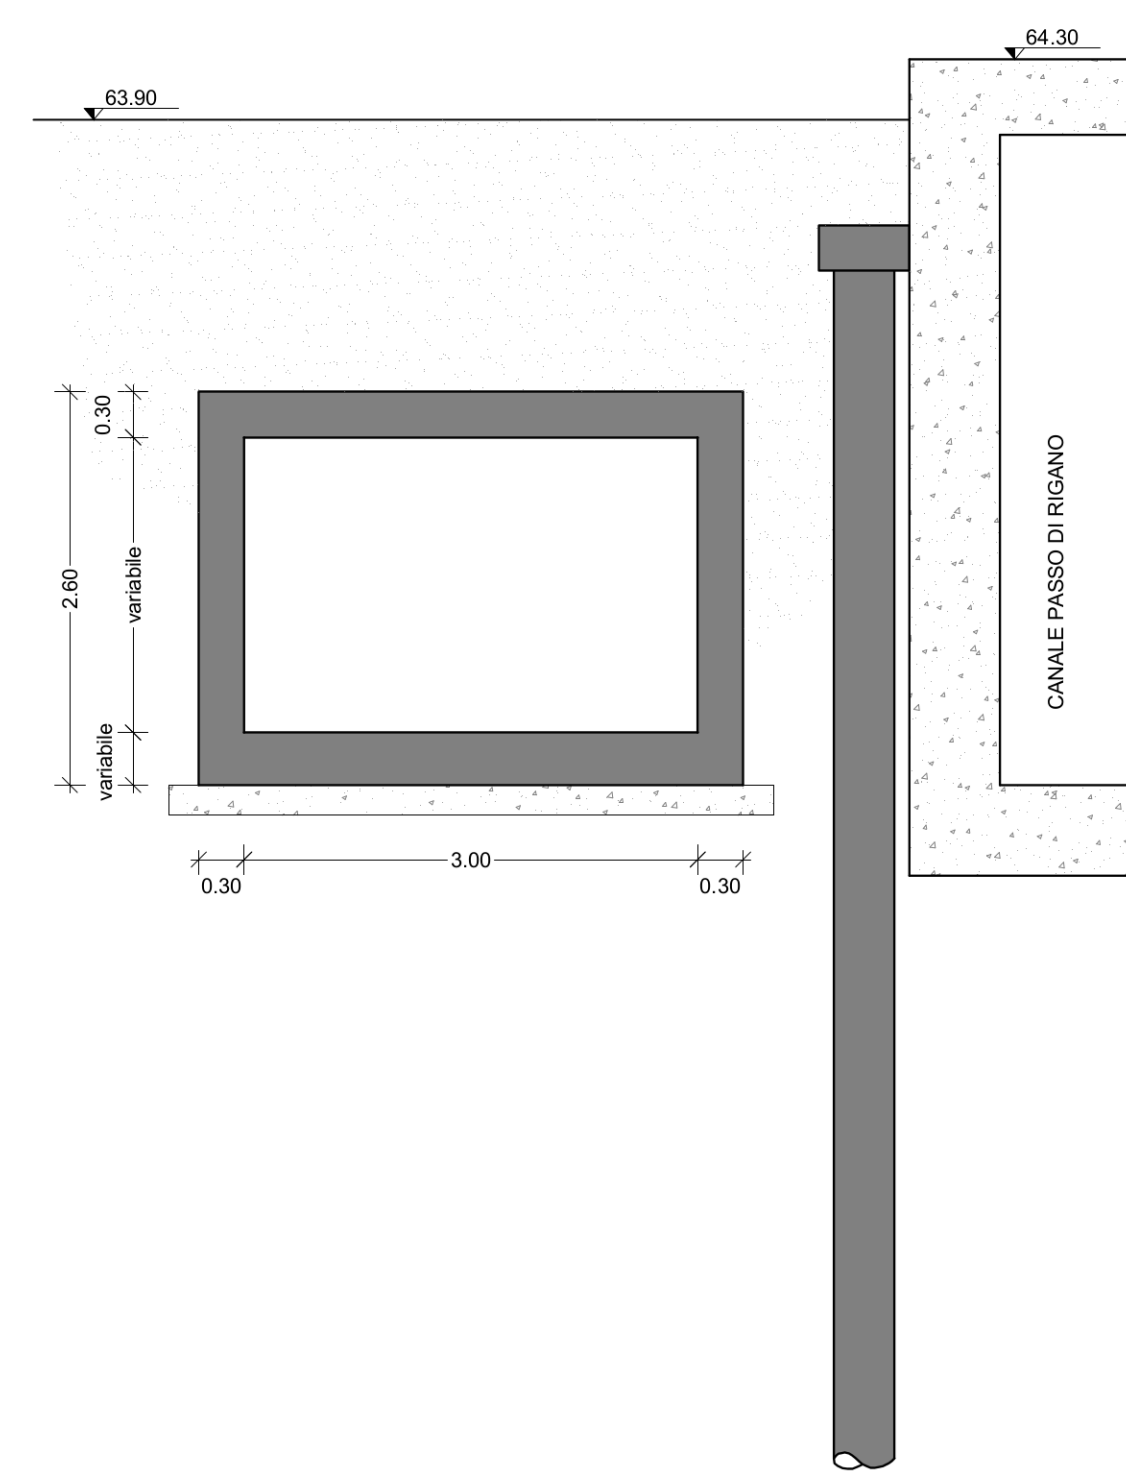

SEZIONE C-C

