

Comune di Palermo
Area Gestione del Territorio
Settore Opere Pubbliche

**RAZIONALIZZAZIONE DELLE FOGNATURE DELLA
ZONA COMPRESA TRA LA VIA CASTELLANA E IL
CANALE PASSO DI RIGANO CON L'ELIMINAZIONE
DEI RELATIVI SCARICHI FOGNARI NEL CANALE**

PROGETTO ESECUTIVO

All.

B.6.3

**Intervento di adeguamento
del canale Passo di Rigano**
Sezioni trasversali
scala 1:50

VERIFICA

ai sensi dell'art.112 D.Leg.vo n.143/2006 e art.52-53 D.P.R n.207/2010

Prot. 01 del 10/07/2015

IL VERIFICATORE

ING. GAETANO RUSSO

COMUNE DI PALERMO

AREA DELLA RIQUALIFIC. URBANA E DELLE INFRASTR.

STAFF CAPO AREA

VALIDAZIONE

ai sensi dell'art.55 del D.P.R. 207/10 recepito con la L.R.12/11

Prot. n. 05 del 11/08/2015

IL RESPONSABILE UNICO DEL PROCEDIMENTO

ING. MARISA BELLOMO

Ing. Luigi Bonuso


Progettisti

Ing. Marilena Grassadonia

Collaboratore
Ing. Fabio Marineo


Palermo, novembre 2014

3.00
0.65

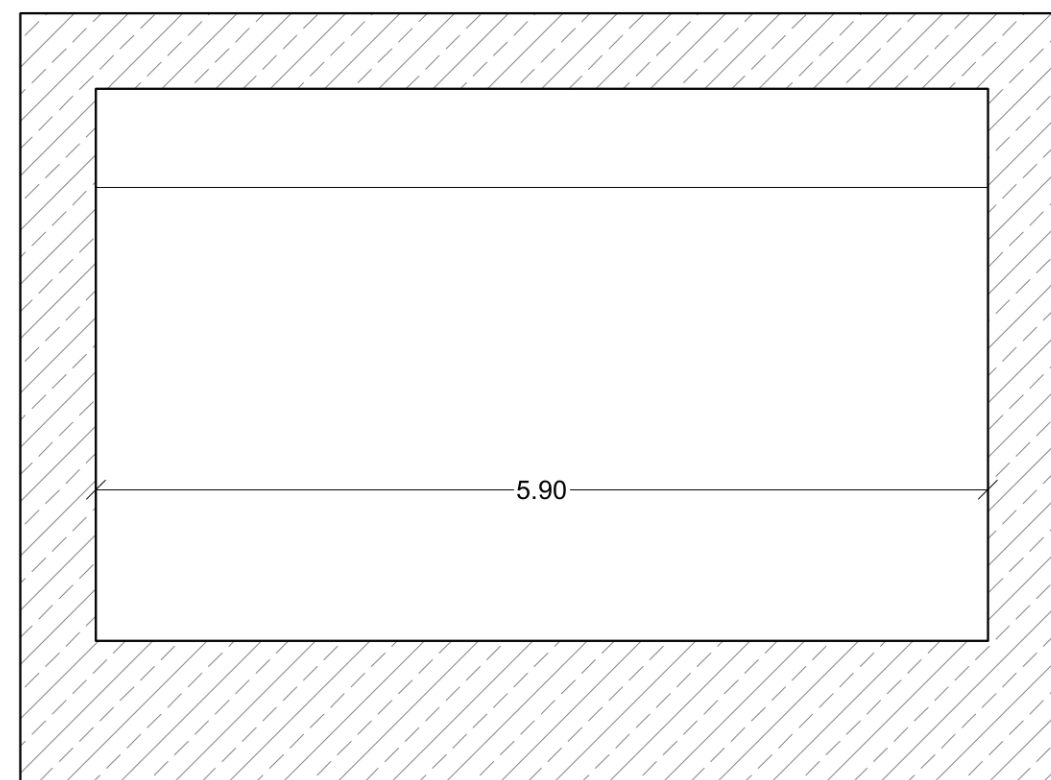


SEZIONE TRASVERSALE TIPO 1

STATO ATTUALE

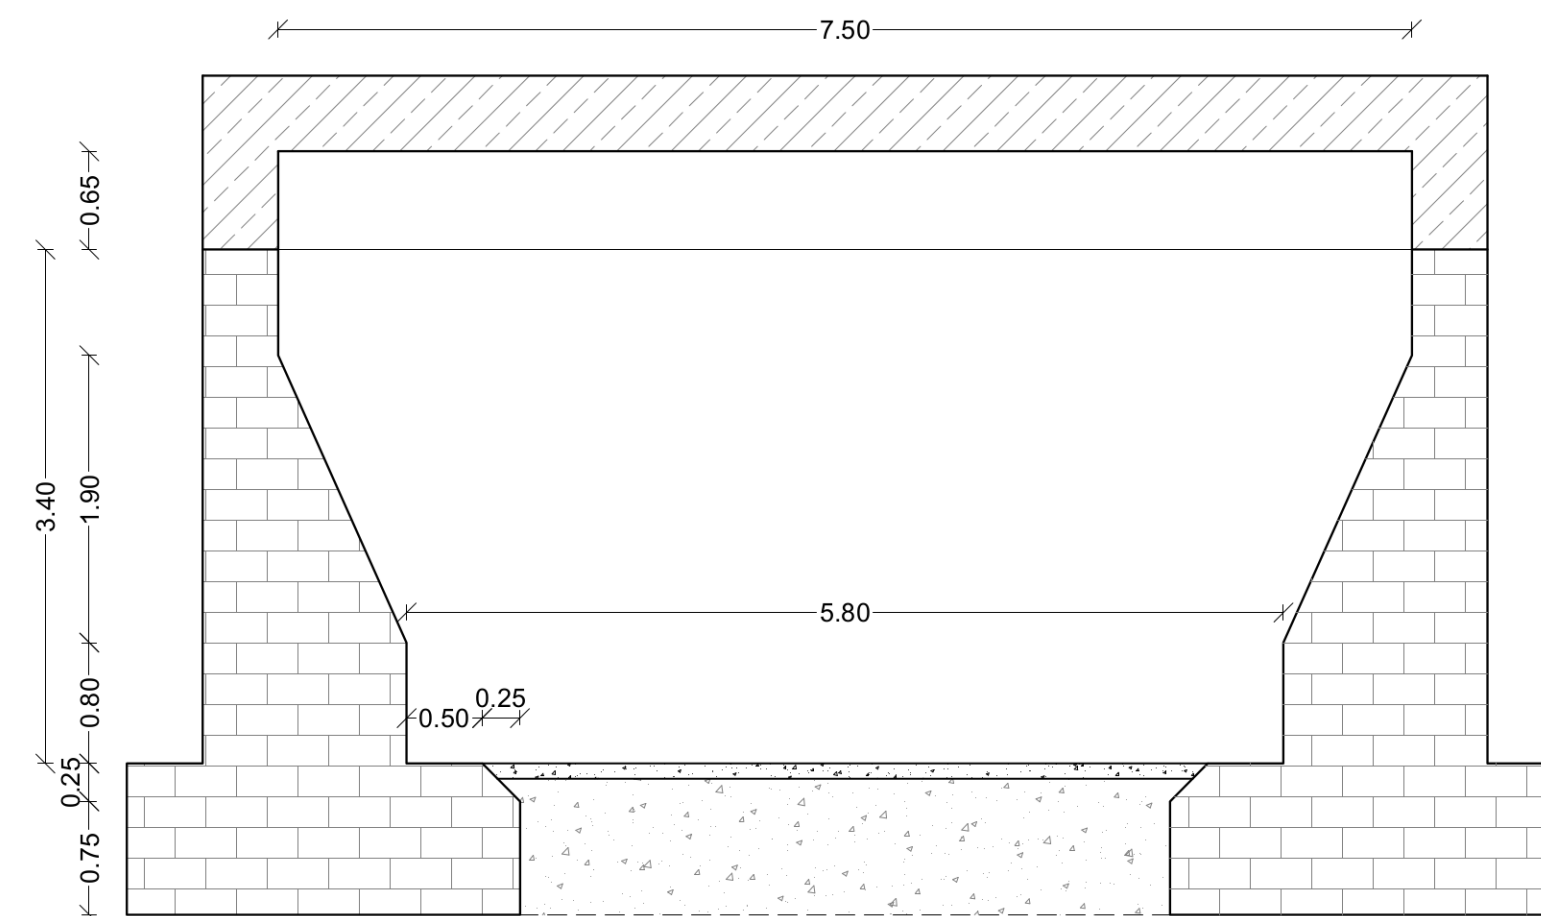

SEZIONE TRASVERSALE TIPO 2

SEZIONE TRASVERSALE TIPO 3
TRATTO RISAGOMATO

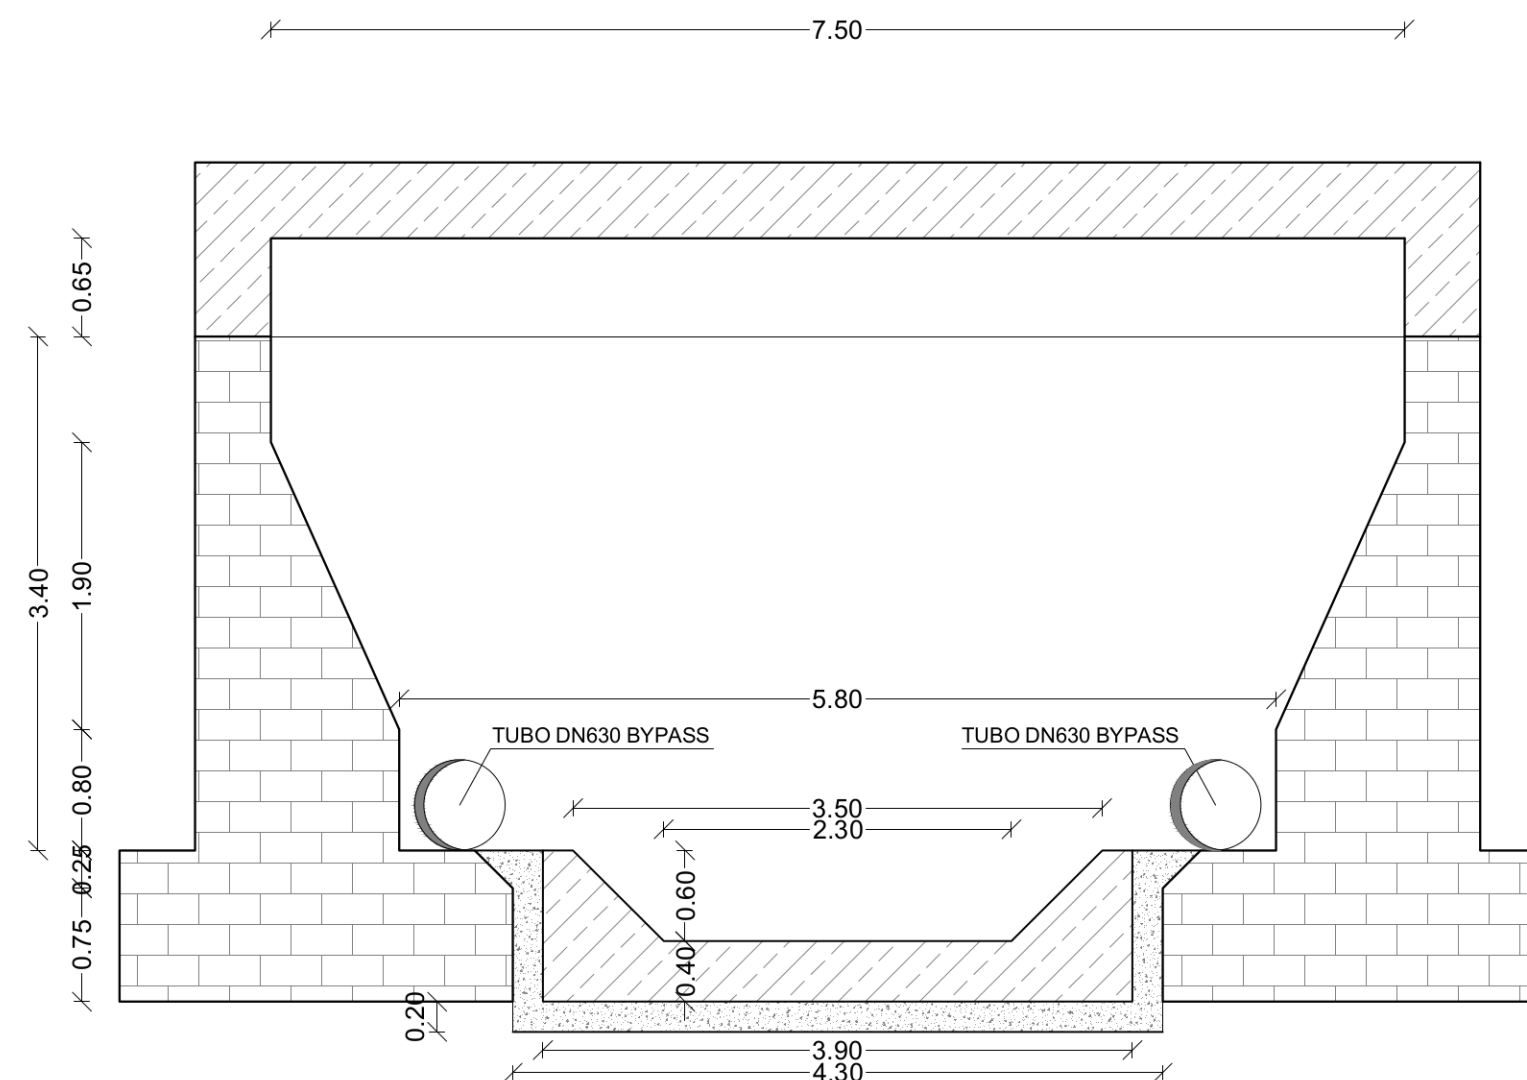

PROGETTO