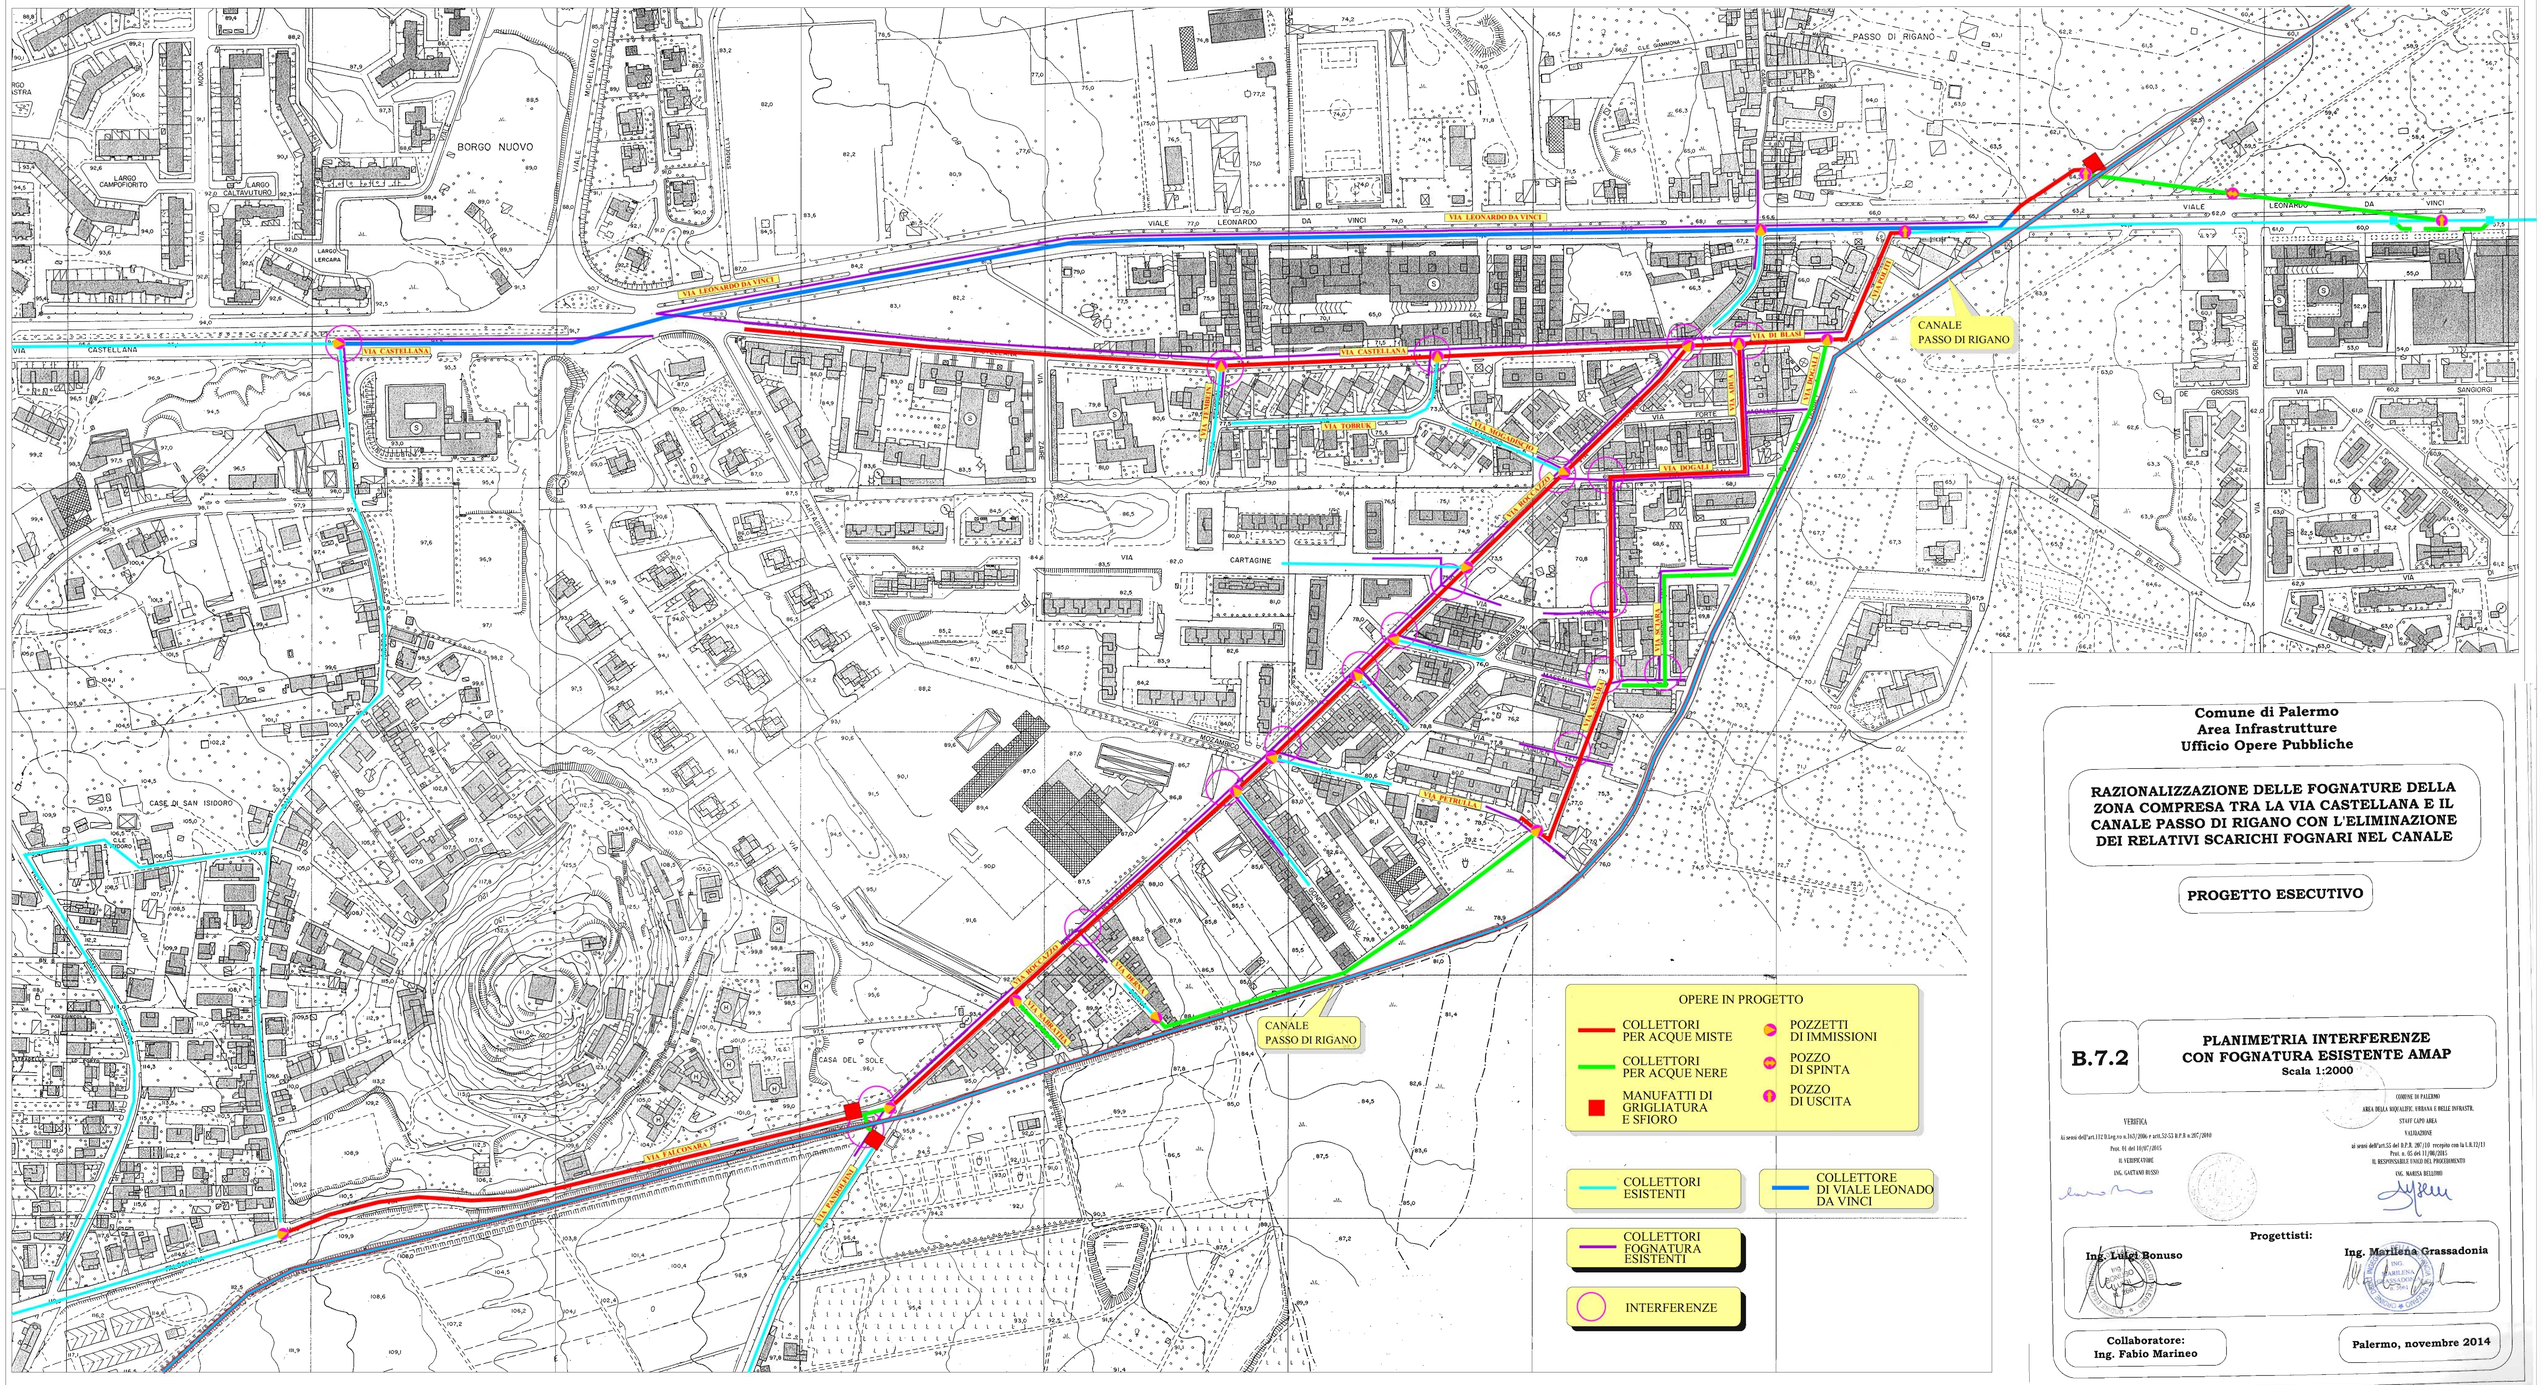

Comune di Palermo
Area Infrastrutture
Ufficio Opere Pubbliche

RAZIONALIZZAZIONE DELLE FOGNATURE DELLA ZONA COMPRESA TRA LA VIA CASTELLANA E IL CANALE PASSO DI RIGANO CON L'ELIMINAZIONE DEI RELATIVI SCARICHI FOGNARI NEL CANALE

PROGETTO ESECUTIVO

B.7.2

PLANIMETRIA INTERFERENZE CON FOGNATURA ESISTENTE AMAP

Scala 1:2000

VERIFICA
ai sensi dell'art.112 D.Leg.vo n.163/2006 e artt.53-53 D.P.R.n.207/2010
Prot. 01 del 10/07/2015
IL VERIFICATORE
ING. GAETANO RUSSO

COMUNE DI PALERMO
AREA DELLA MOBILITA', URBANA E DELLE INFRASTR.
STAFF CAPO AREA
VALIDAZIONE
ai sensi dell'art.55 del D.P.R. 207/10 recepito con la L.R.12/11
Prot. n. 05 del 31/08/2015
IL RESPONSABILE UNICO DEL PROCEDIMENTO
ING. MARISA BELLISSIMO

Progettisti:

Ing. Luigi Bonuso

Ing. Marilena Grassadonia

Collaboratore:
Ing. Fabio Marineo

Palermo, novembre 2014