



COMUNE DI PALERMO

AREA DEI LAVORI PUBBLICI

STAFF DEL CAPO AREA

U.O. Procedure Espropriative

Polo tecnico - Via Ausonia, 69 – 90146 Palermo

Tel. 091 7401739 – Fax 091 7402628

espropriazioni@comune.palermo.it

p.e.c. : espropriazioni@cert.comune.palermo.it

il pubblico si riceve il mercoledì dalle 15,30 alle 17,30 e il venerdì dalle 9,30 alle 11,30

Palermo 16/08/2023

Prot. n° 897809

Responsabile U.O. Supporto Tecnico e Procedure espropriative: geom. Fausto Ribbeni (f.ribbeni@comune.palermo.it)

OGGETTO: Variante urbanistica parziale al vigente P.R.G. - Ritipizzazione urbanistica di un'area sita a Palermo nel quartiere Brancaccio, tra la via Pianell ed il vicolo Schifaudo, identificato catastalmente al foglio di mappa n. 77 particella n. 325 in esecuzione della sentenza T.A.R. Sicilia - Sezione Terza di Palermo – n. 843/2020 su ricorso n. 196/2020 proposto da Gianfranco Di Chiara contro Comune di Palermo.

AREA DELLA PIANIFICAZIONE URBANISTICA

U.O. Pianificazione delle aree con vincoli decaduti,

Attuazione Piano di ristrutturazione della rete di distribuzione carburanti, Art. 4 L.r. 16/2016

pianificazioneterritoriale@comune.palermo.it

Ufficio Mobilità Sostenibile e Trasporto Pubblico di Massa

C.A. Ing. Roberto Biondo

mobilitaurbana@comune.palermo.it

In riferimento alla nota protocollo AREG/774659/2023 del 29/06/2023 dell'Area della Pianificazione ed alla nota prot. AREG/806594/2023 del 12/07/2023 dell'Ufficio Mobilità si rappresenta quanto segue.

La particella 325 del foglio di mappa 77 è stata interessata dal procedimento espropriativo relativo alla realizzazione del collettore fognario sud orientale. Tale procedimento, iniziato nel 1981, non venne risulta concluso entro i termini di legge con il provvedimento di asservimento.

Gli elaborati progettuali rinvenuti agli atti sono i seguenti: planimetria scala 1:5000 con evidenziato il tracciato originario e quello in variante che ha interessato la particella di che trattasi (allegato 1); piano particellare d'esproprio scala 1:2000 (allegato 2) che evidenzia l'ubicazione del collettore all'interno della particella 325 (pagina 3 dell'allegato 2) e indica, come riportato nella relativa legenda, che il collettore, nel tratto di interesse, è stato realizzato in galleria.

Malgrado le ricerche effettuate, anche presso altri uffici dell'Amministrazione Comunale, non si sono rinvenute notizie certe e documentate circa la quota di posa del



COMUNE DI PALERMO

AREA DEI LAVORI PUBBLICI
STAFF CAPO AREA

U.O. Procedure Espropriative

Polo tecnico - Via Ausonia, 69 – 90146 Palermo

Tel. 091 7401297 – Fax 091 7402628

espropriazioni@comune.palermo.it

p.e.c. : espropriazioni@cert.comune.palermo.it


il pubblico si riceve il mercoledì dalle 15,30 alle 17,30 e il venerdì dalle 9,30 alle 11,30

collettore fognario che, comunque, dovrebbe essere ubicato a circa 10 metri dal piano stradale del tratto di via Pianel realizzato (lato mare).

Distinti saluti.

Il Dirigente
Dott. Roberto Raineri

Titolare di P.O.
Esperto Geometra
Fausto Ribbini

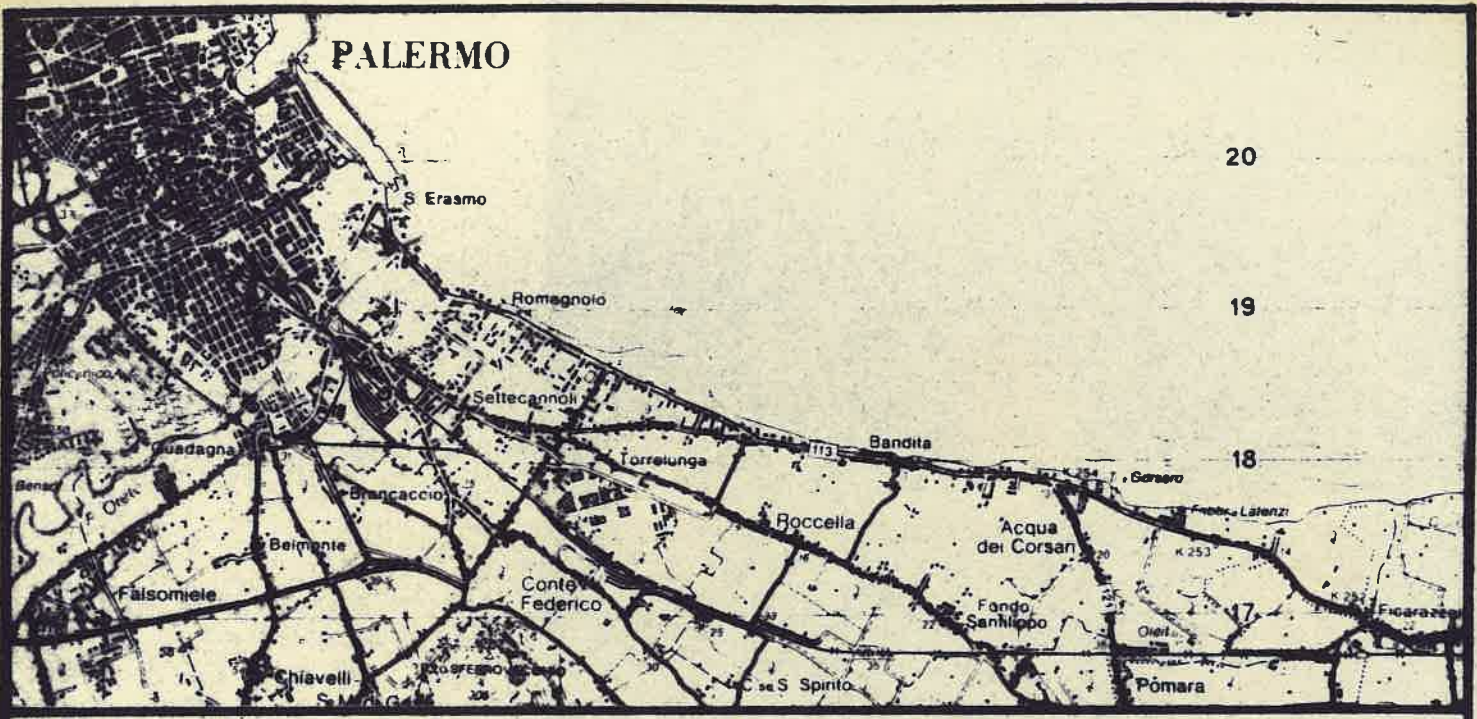

**CASSA PER IL MEZZOGIORNO
COMUNE DI PALERMO
RIPARTIZIONE LL. PP.**

**LAVORI DI COSTRUZIONE DEL COLLETTORE
EMISSARIO DELLA FOGNATURA SUD-ORIENTALE
DELLA CITTÀ DI PALERMO**

Contratto N° 462 del 23-6-1975 Progetto N° 6340 S.A.F.

PERIZIA DI VARIANTE E SUPPLETIVA

8

ESPROPRIAZIONI

**PIANO PARTICELLARE DI
ESPROPRI** *Scala 1:2.000*

IMPRESA LESI S.p.A - PALERMO

REDATTO DA :

IL GEOMETRA

IL DIRETTORE DEI LAVORI


L'INGEGNERE CAPO

N° _____
Palermo, _____

LEGENDA

- IMMOBILI DA ESPROPRIARE
- " DA OCCUPARE TEMPORANEAMENTE
- " DA ASSERVIRE esecuzione galleria
- " DA OCC. TEM. E DA ASSERVIRE


F° 74

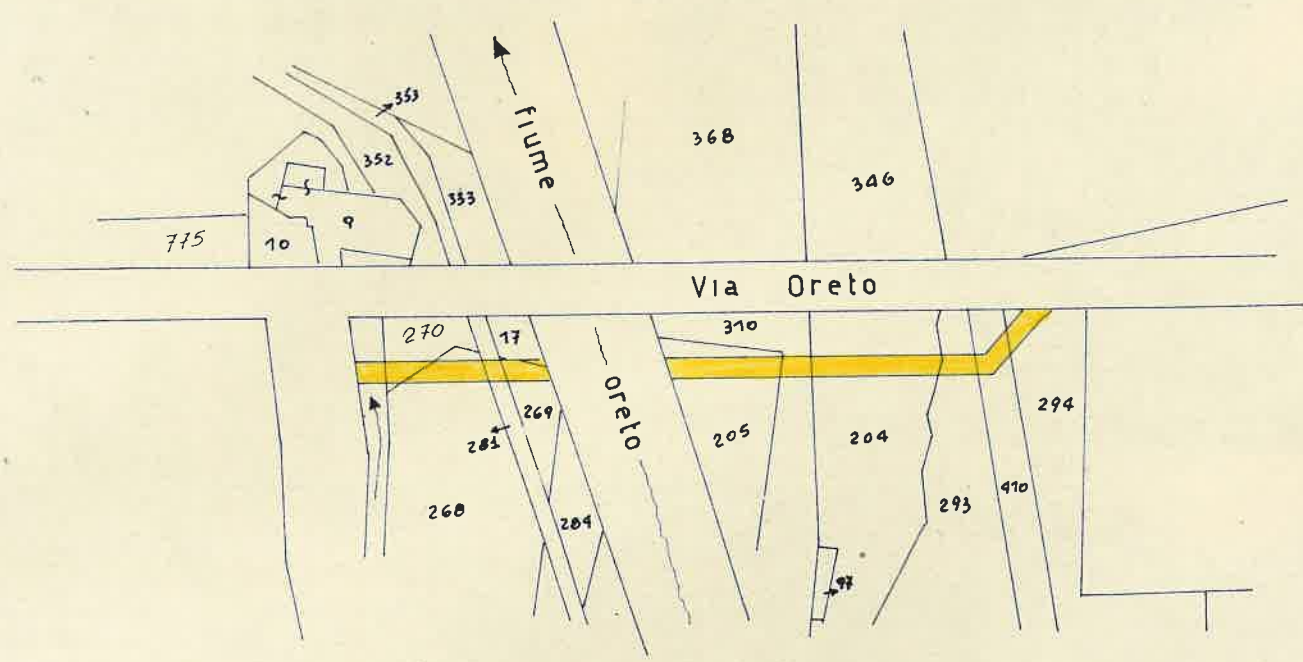

F° 64

F° 76


F° 77

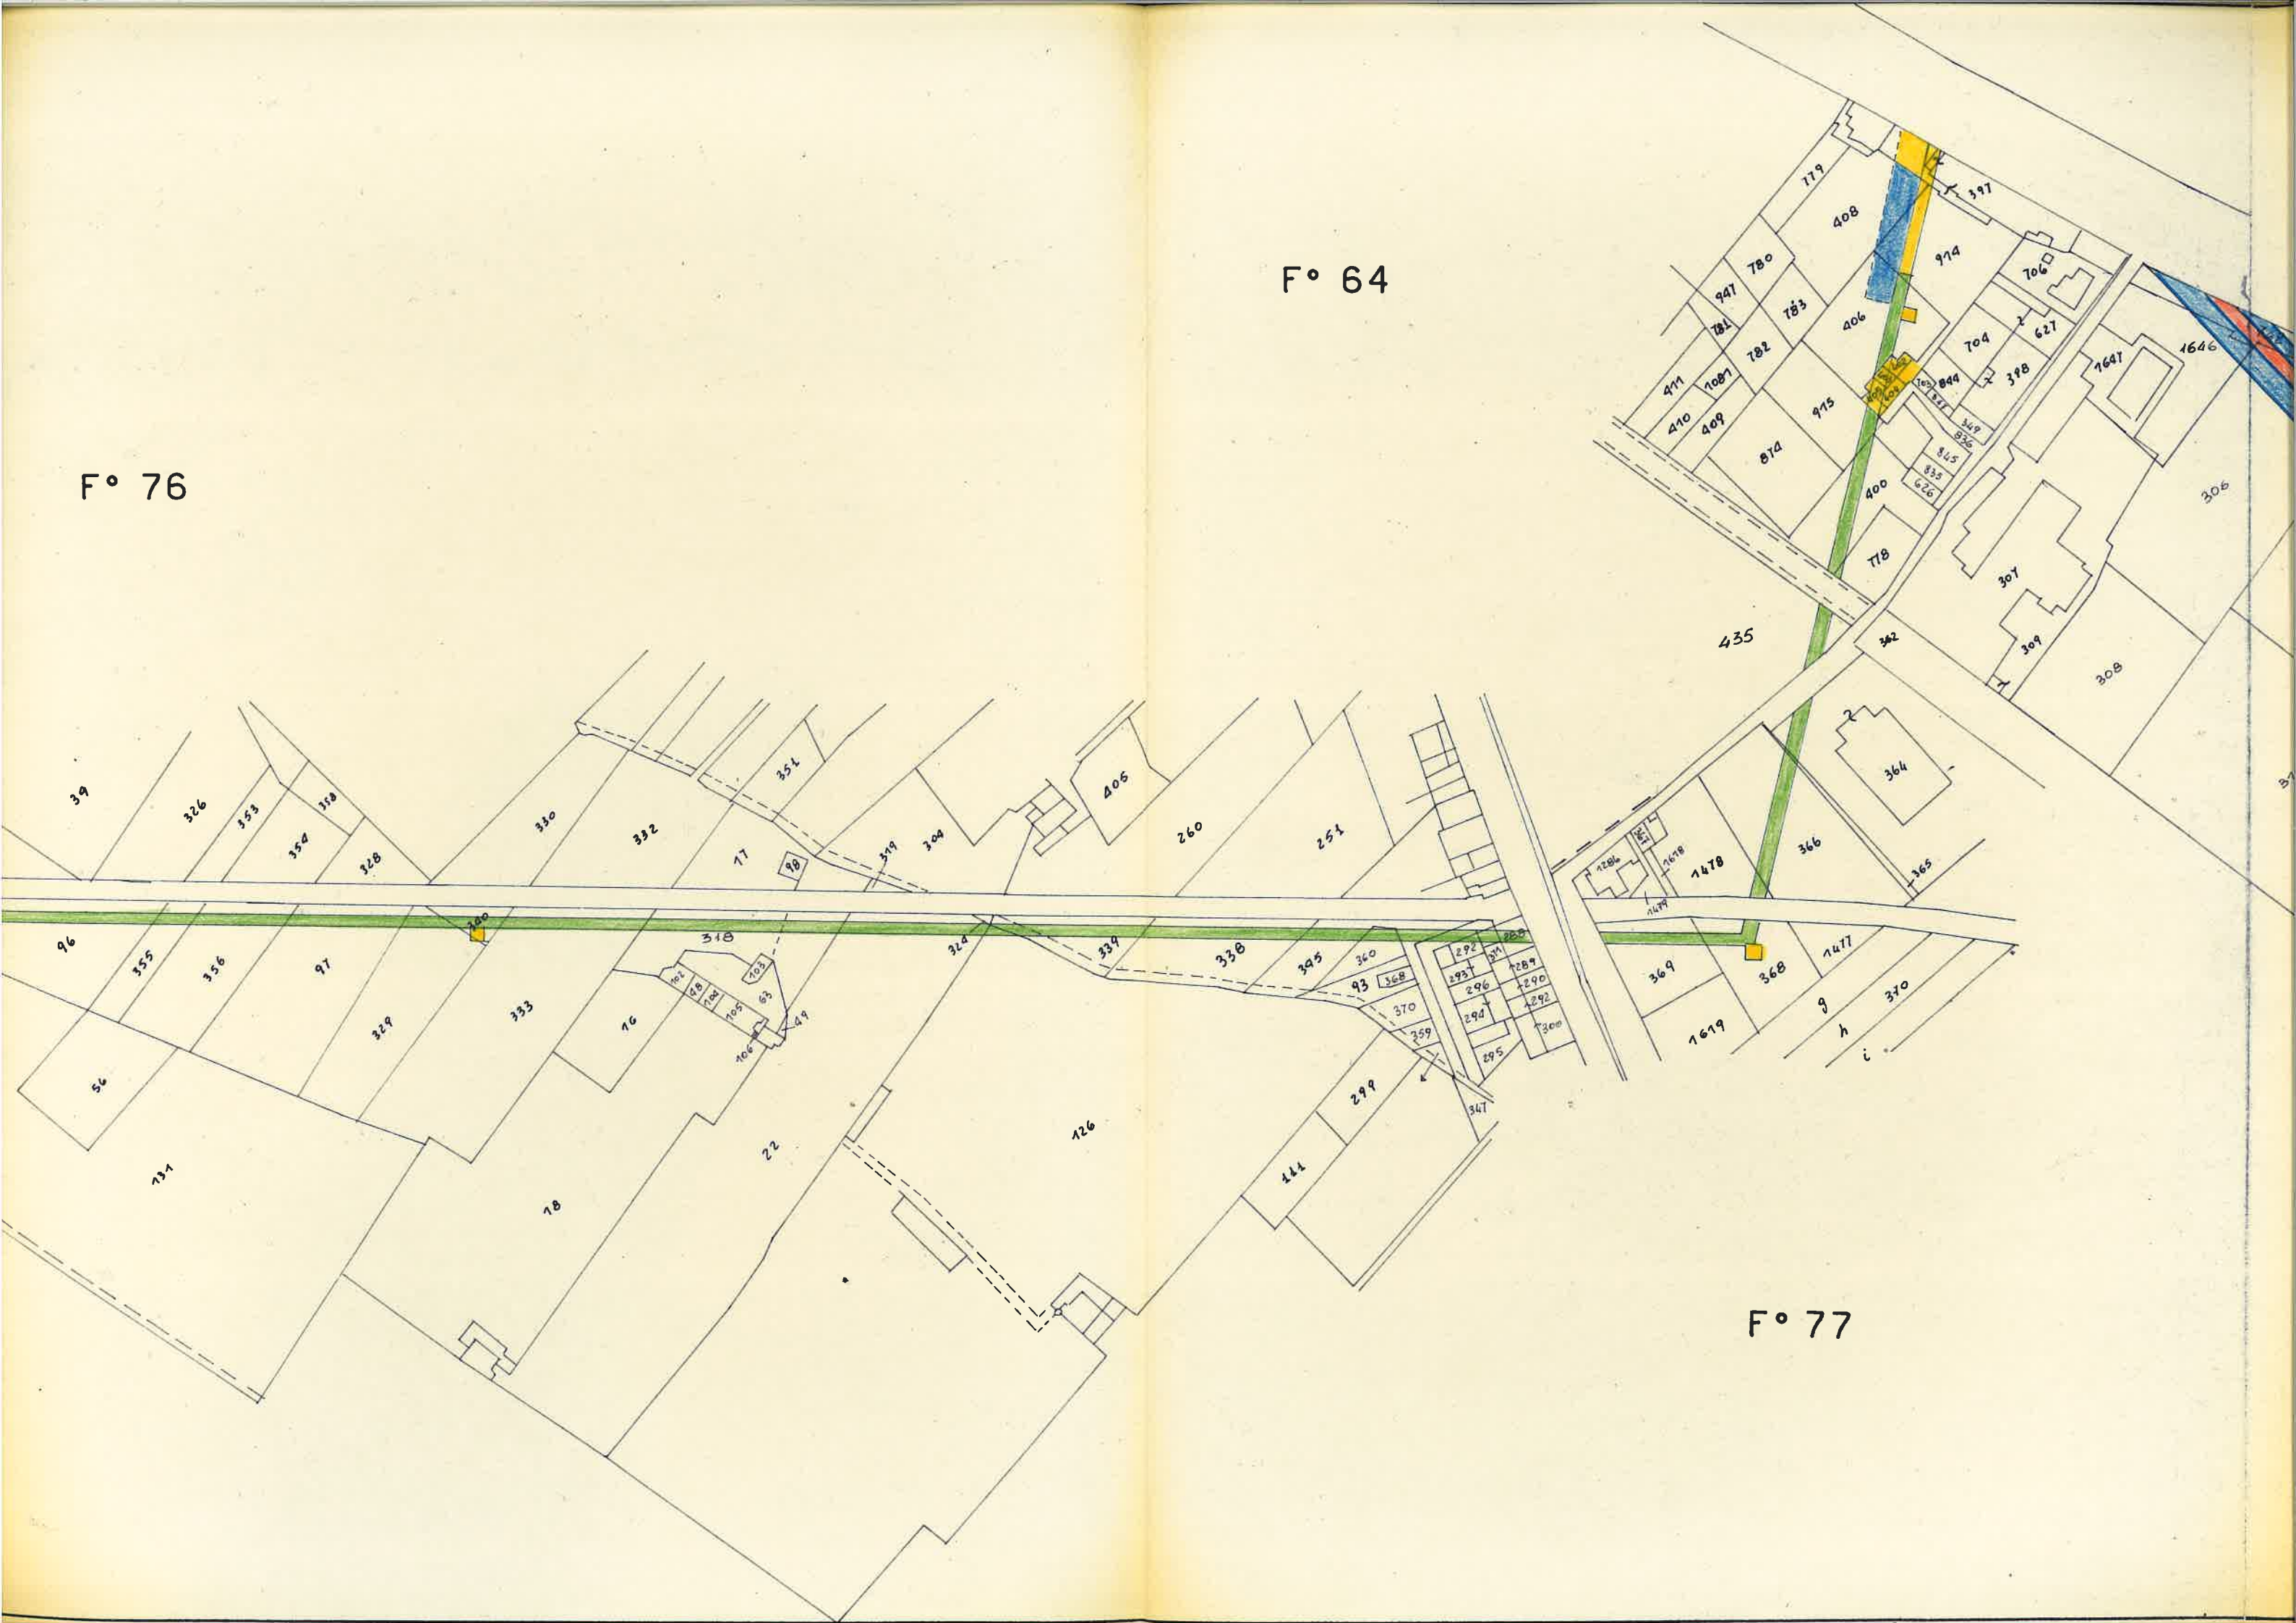



F° 77

F° 77

F° 88

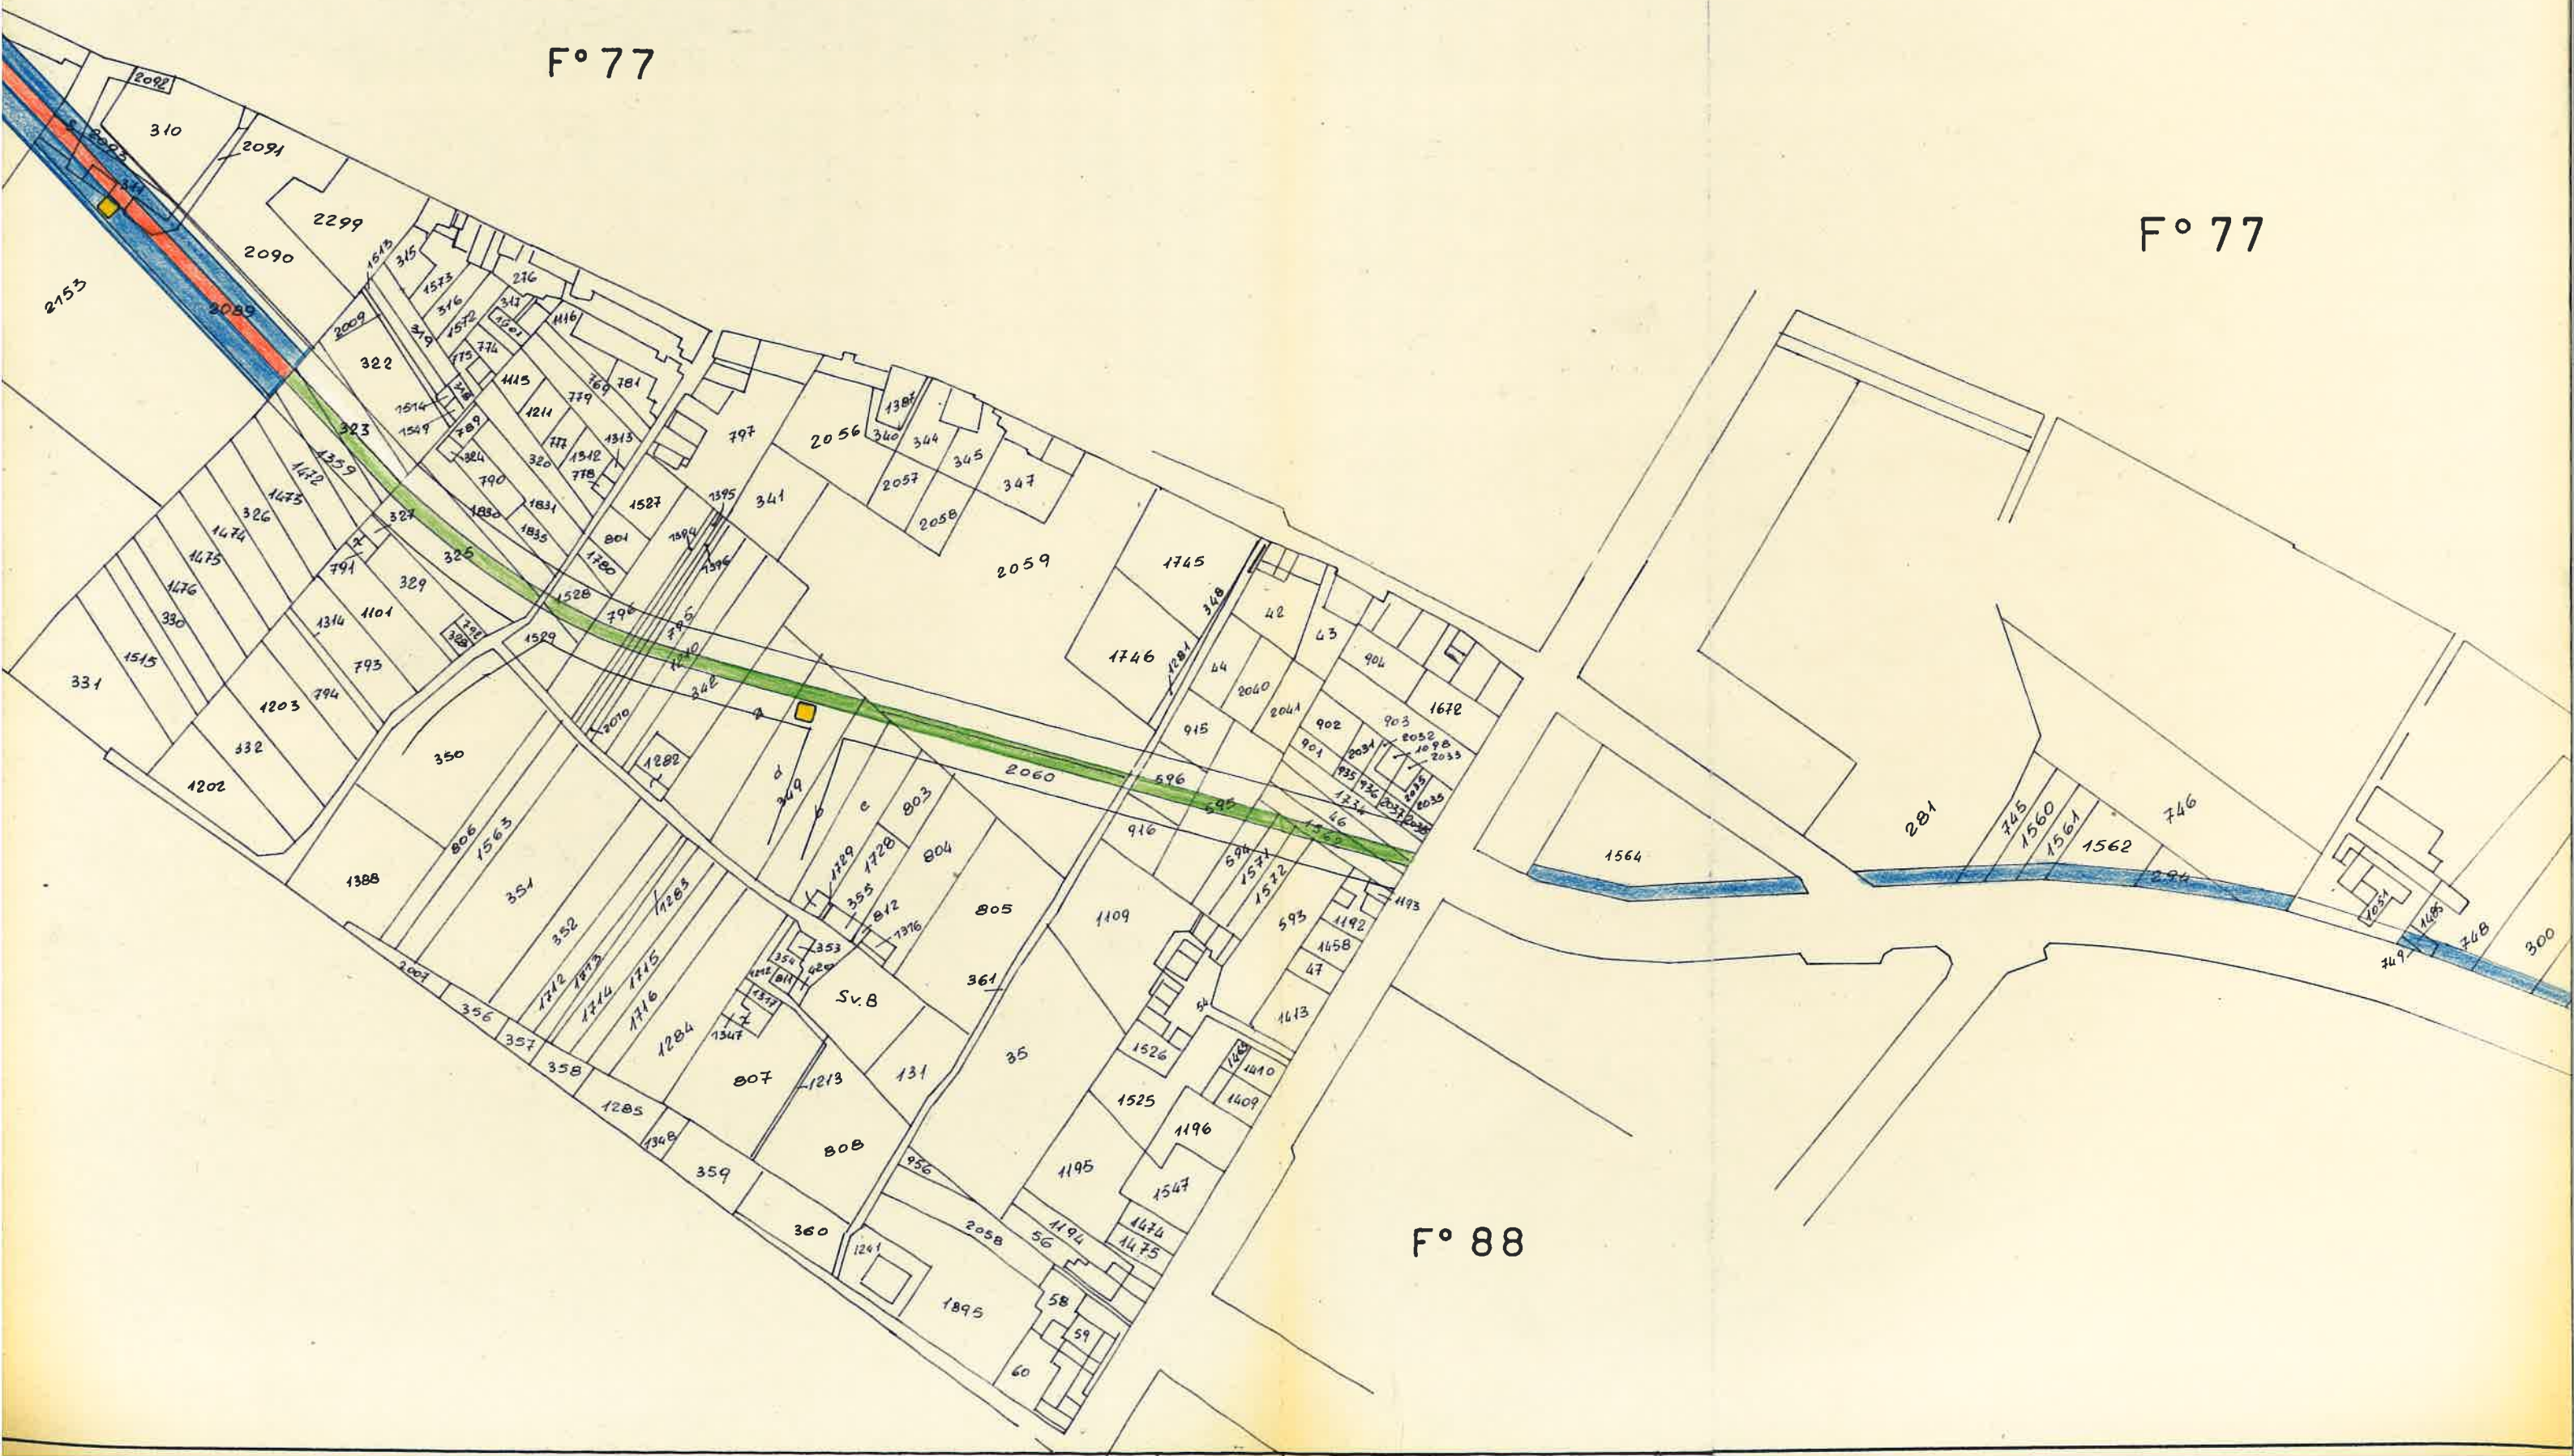


F° 88

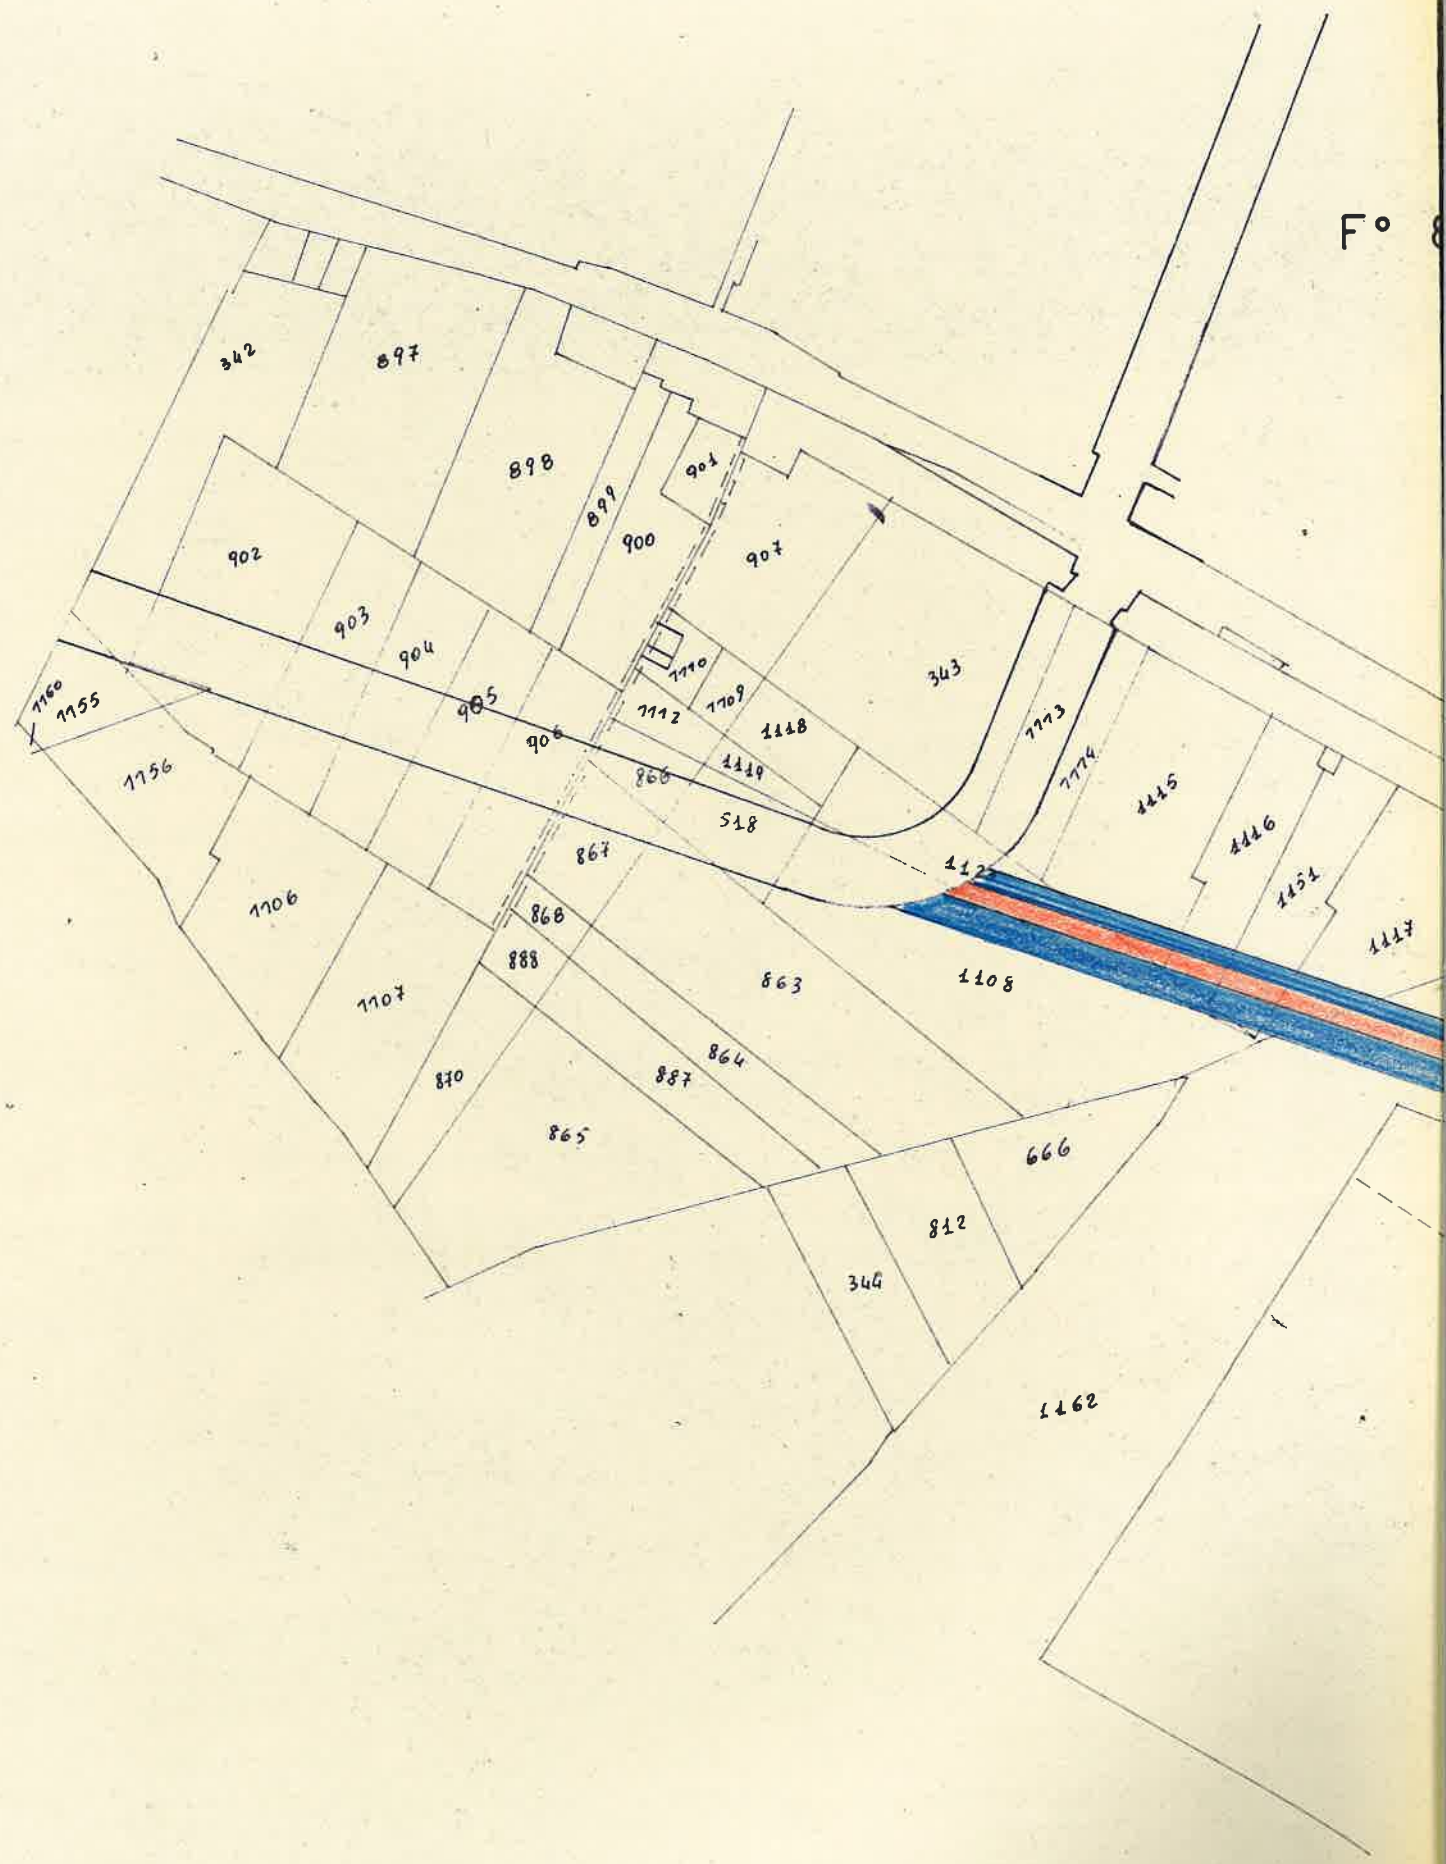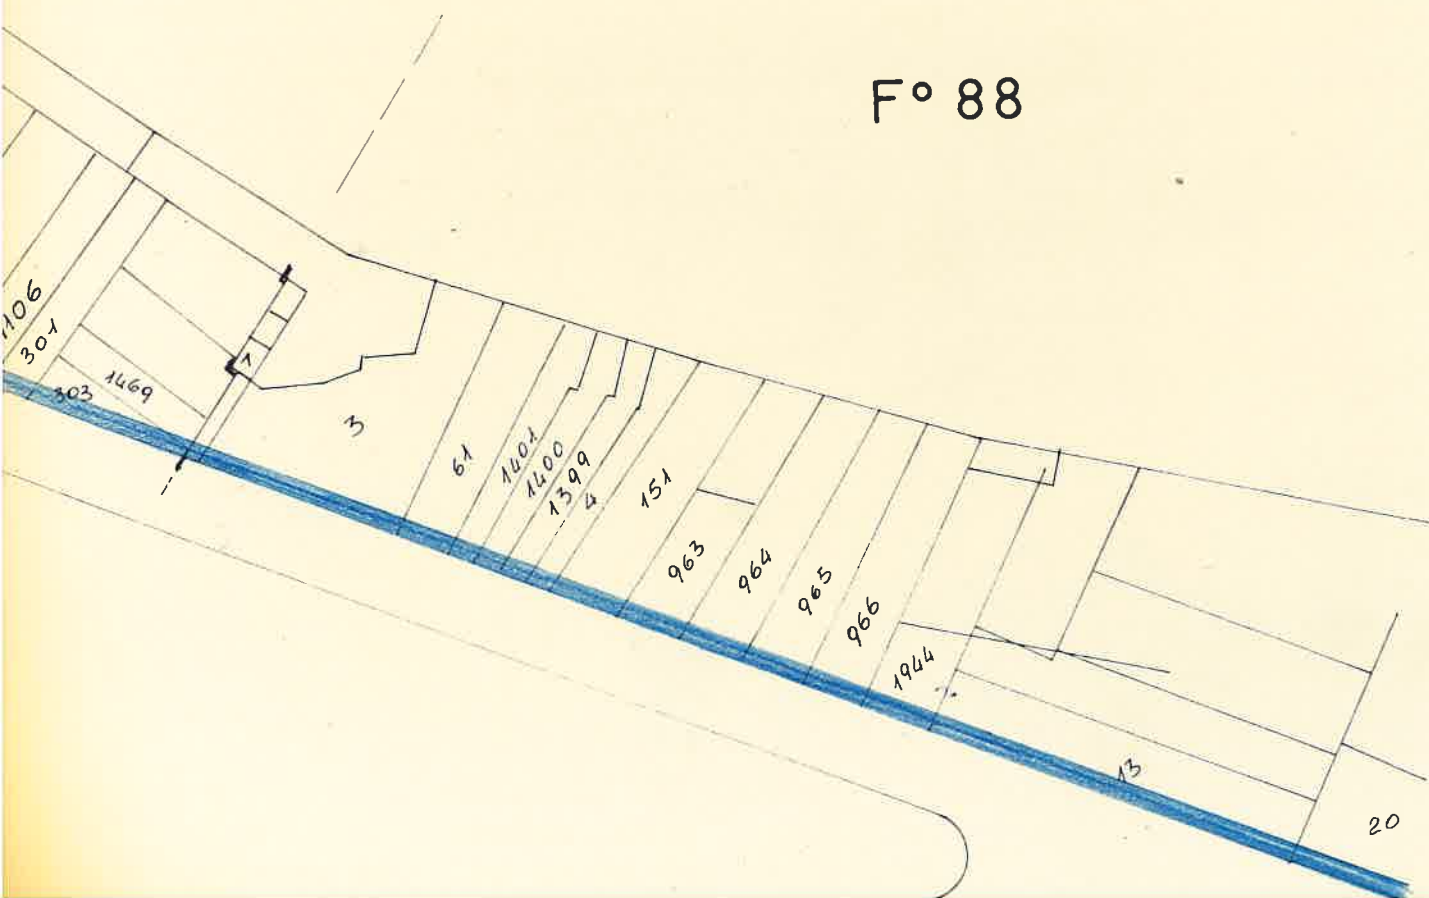

F°

F° 92

9

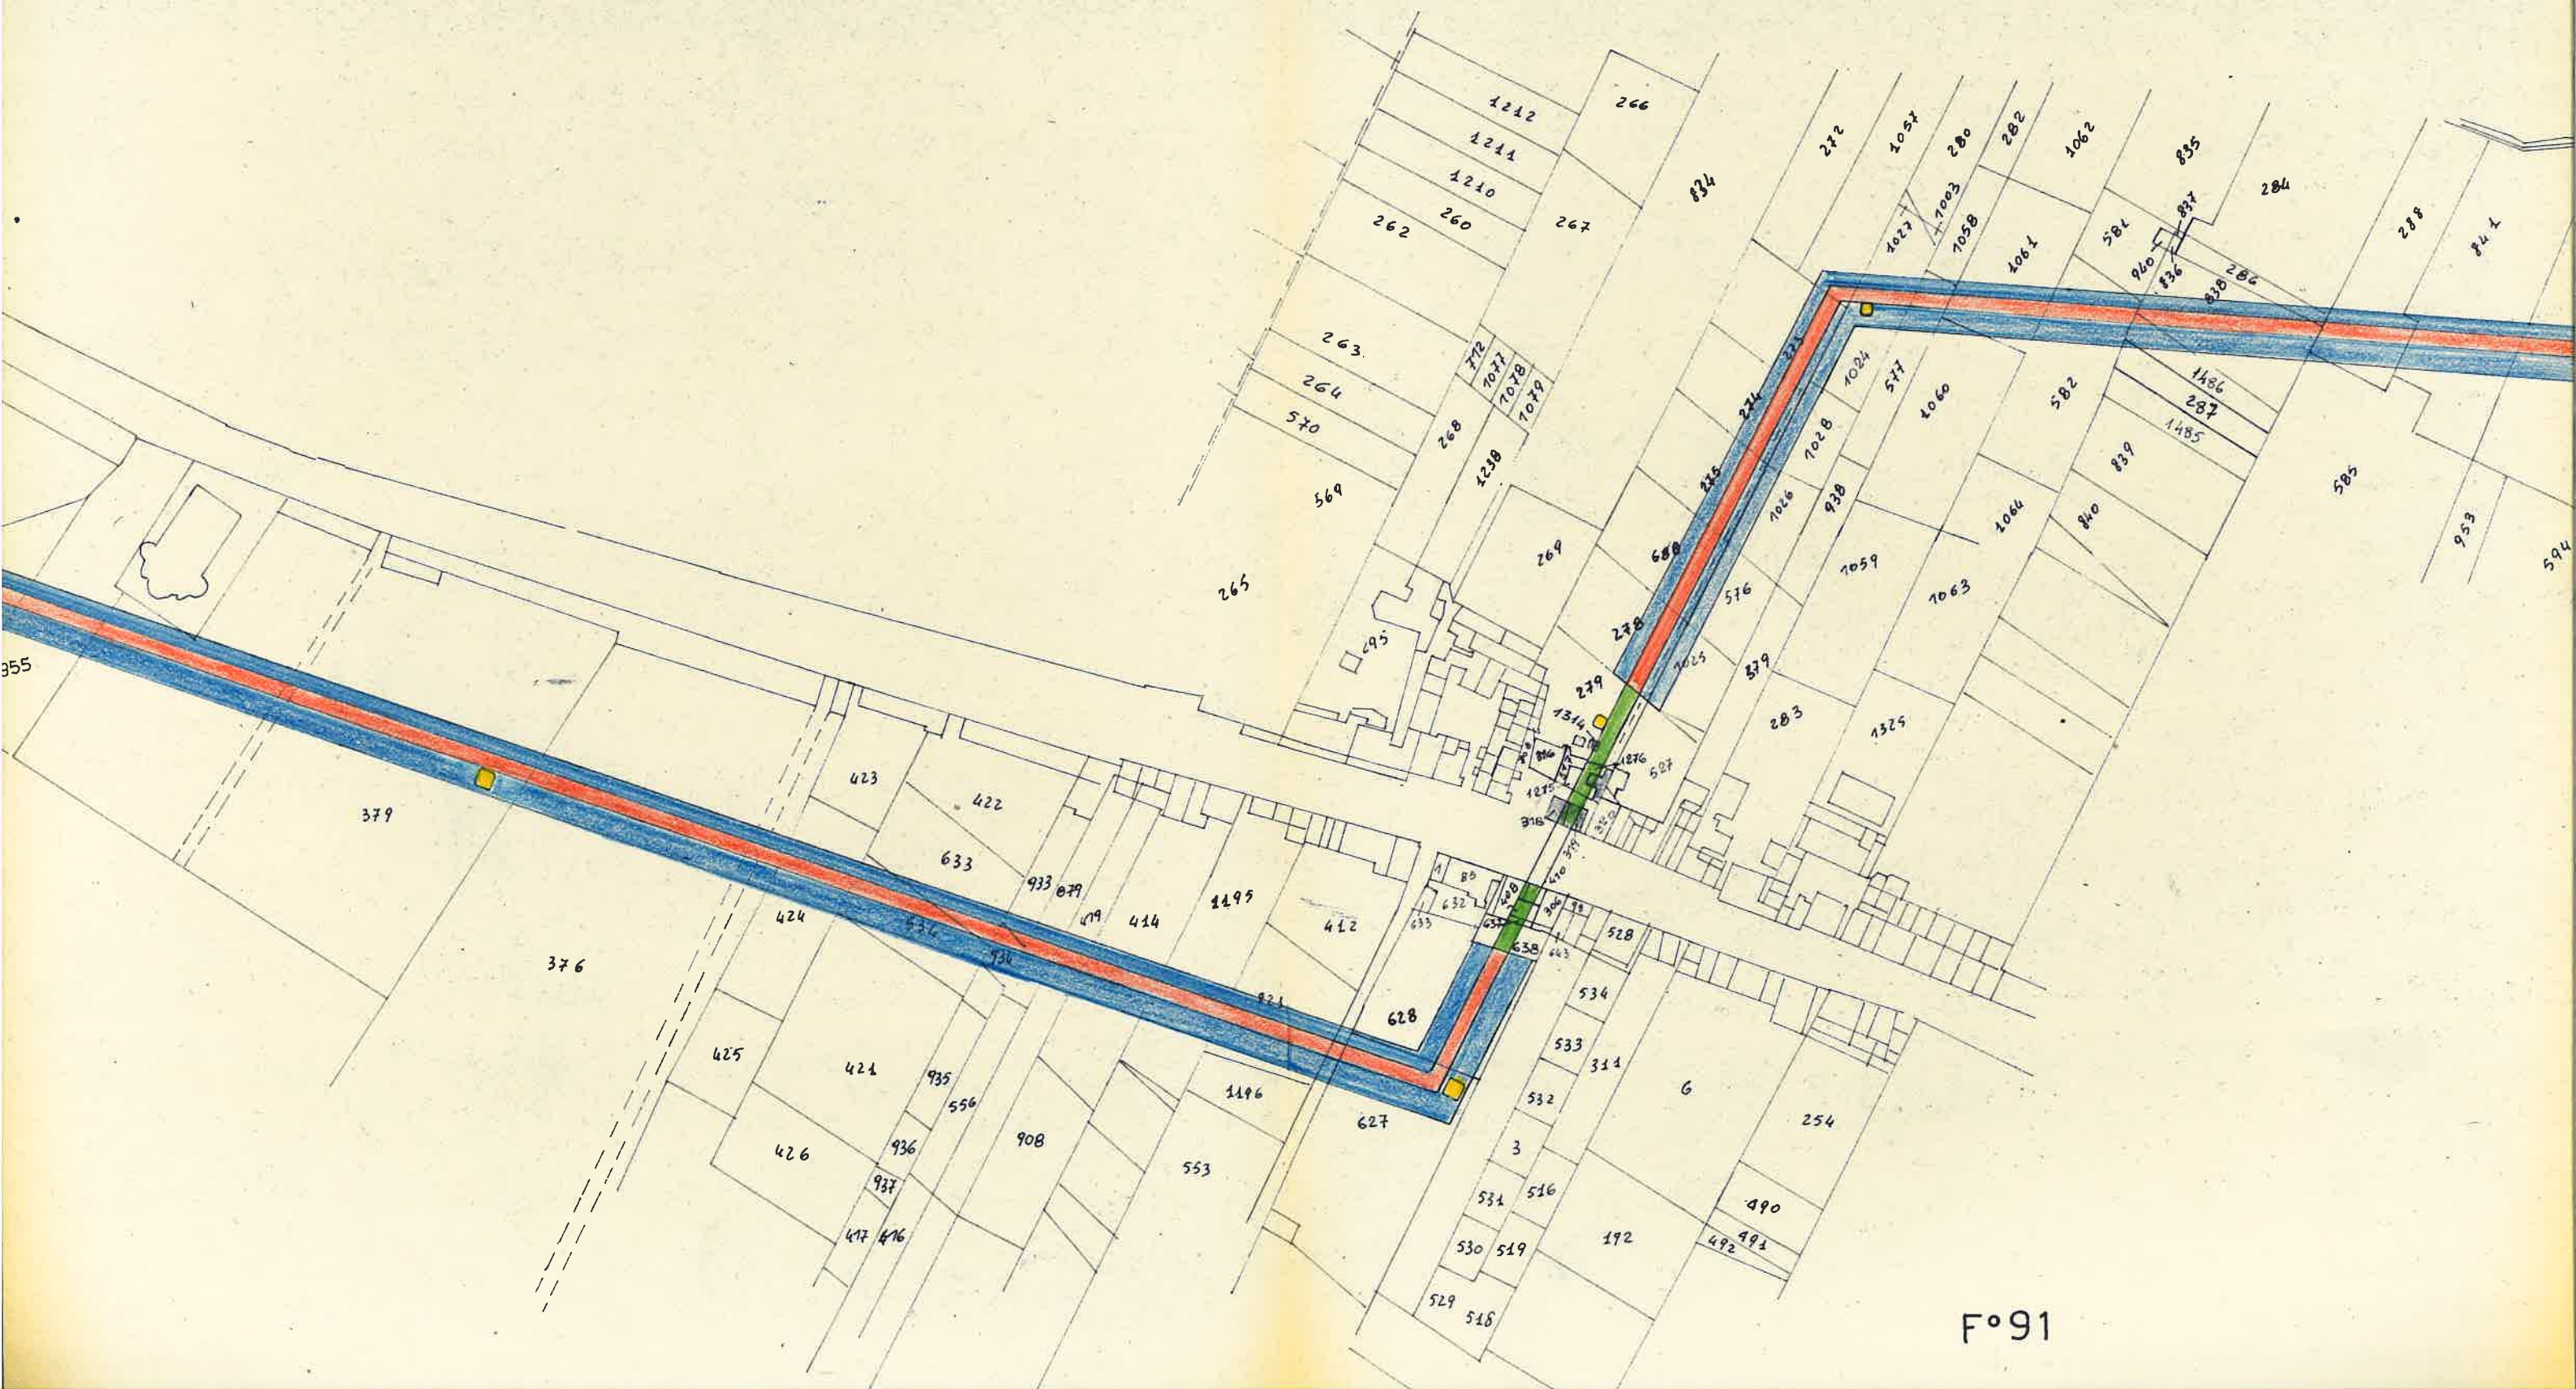

F° 91



**CASSA PER IL MEZZOGIORNO
 COMUNE DI PALERMO
 RIPARTIZIONE LL. PP.**

**LAVORI DI COSTRUZIONE DEL COLLETTORE
 EMISSARIO DELLA FOGNATURA SUD-ORIENTALE
 DELLA CITTÀ DI PALERMO**


Contratto N° 482 del 23-6-1975 Progetto N° 6340 S.A.F.

PERIZIA DI VARIANTE E SUPPLETIVA

PLANIMETRIA

Scala 1:5.000


REDATTO DA:
 IL GEOMETRA _____
 IL DIRETTORE DEI LAVORI _____
 L'INGEGNERE CAPO _____


IMPRESA  S.p.A - PALERMO

dis. n° 2
 Palermo, _____



LEGENDA

 TRACCIATO DI PROGETTO

 TRACCIATO DI VARIANTE

