

Palermo - Gennaio 2000


ELABORATO: RM- 5
Rilievo dei manufatti storici del Parco della Favorita:
Case Vannucci

Il Coordinatore:
Arch. Ornella Azzam


Il Capo Ripartizione
Arch. Giovanni Schiavani



TAV 5: Rilievo dei manufatti storici del Parco della Favorita a Palermo

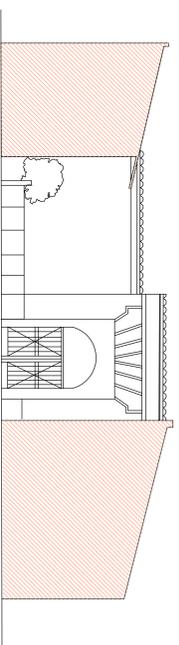


Sezione D-D

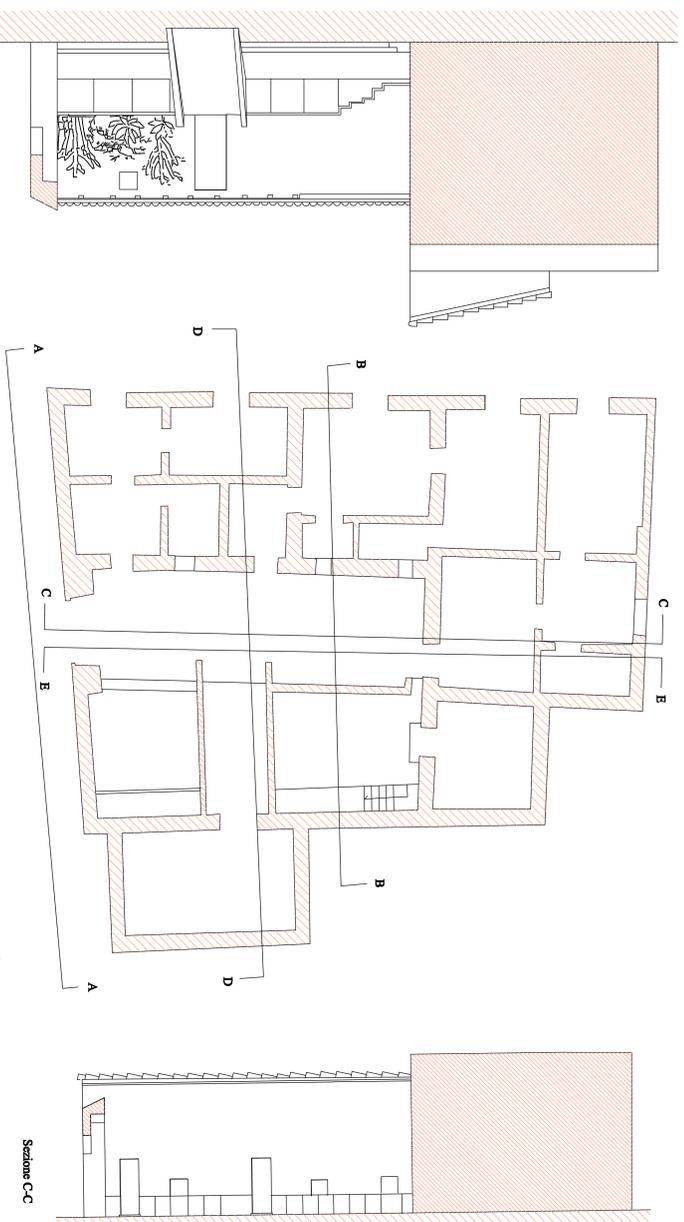


Sezione B-B

Sezione C-C

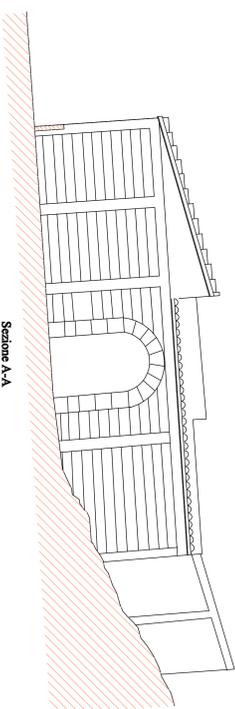


Sezione A-A

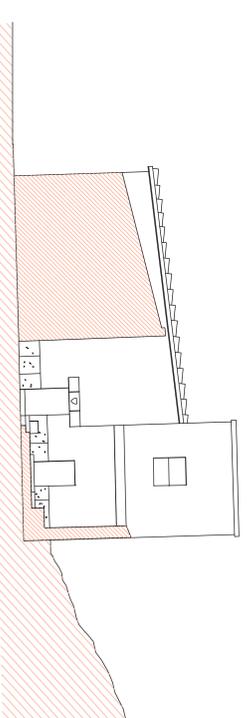

Sezione B-B

Case Vannucci
Pianta e prospetti - scala 1:100

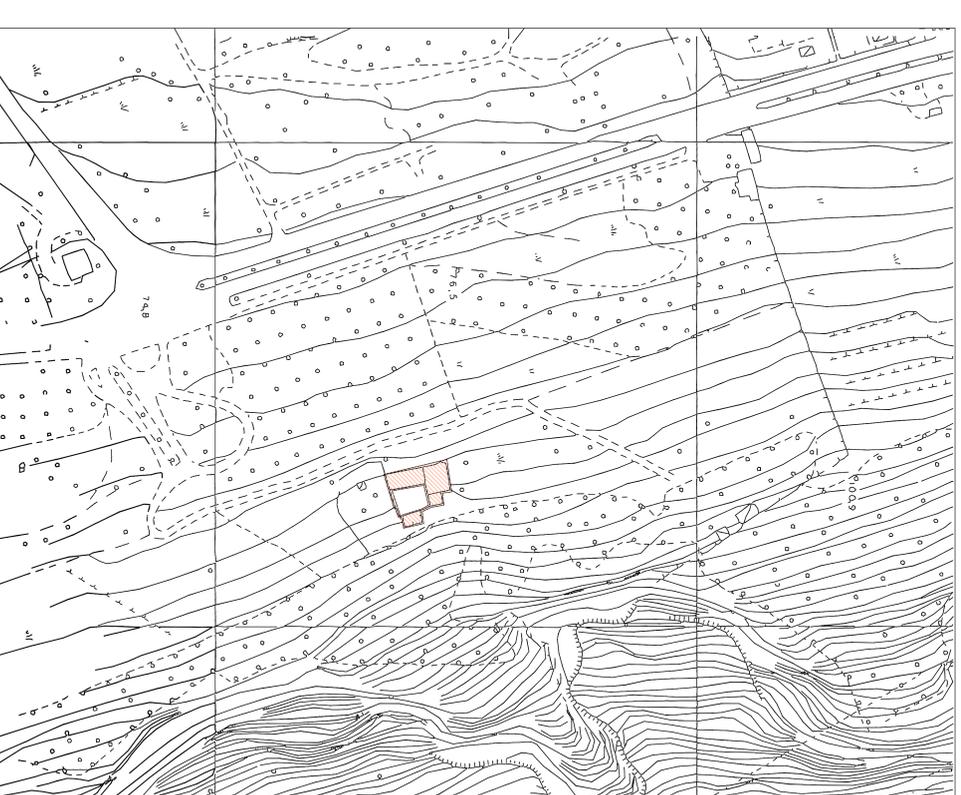

Stralcio planimetrico

Piano di utilizzazione della zona B della R.N.O. Monte Pellegrino