

COMUNE DI PALERMO
AREA GESTIONE DEL TERRITORIO

UFFICIO RETI E INFRASTRUTTURE

Progetto per il completamento della via
Palinuro da via Galatea a via Mondello



PROGETTO ESECUTIVO

TAVOLA:

1

OGGETTO:

Variante al P.R.G.
Stralcio Aerofotogrammetrico
Stralcio Catastale

DATA: Settembre 2013

SCALA: 1:5000/2000

Il gruppo di progettazione:


Ing. R. Cairone (Coordinatore del gruppo)
Arch. G. Migliore, Esp. Geom. L. D'Agostino, Esp. Geom. N. Schiera

Il R.U.P.


Ing. M. Verga

Il Capo Area

Arch. V. Vadalà

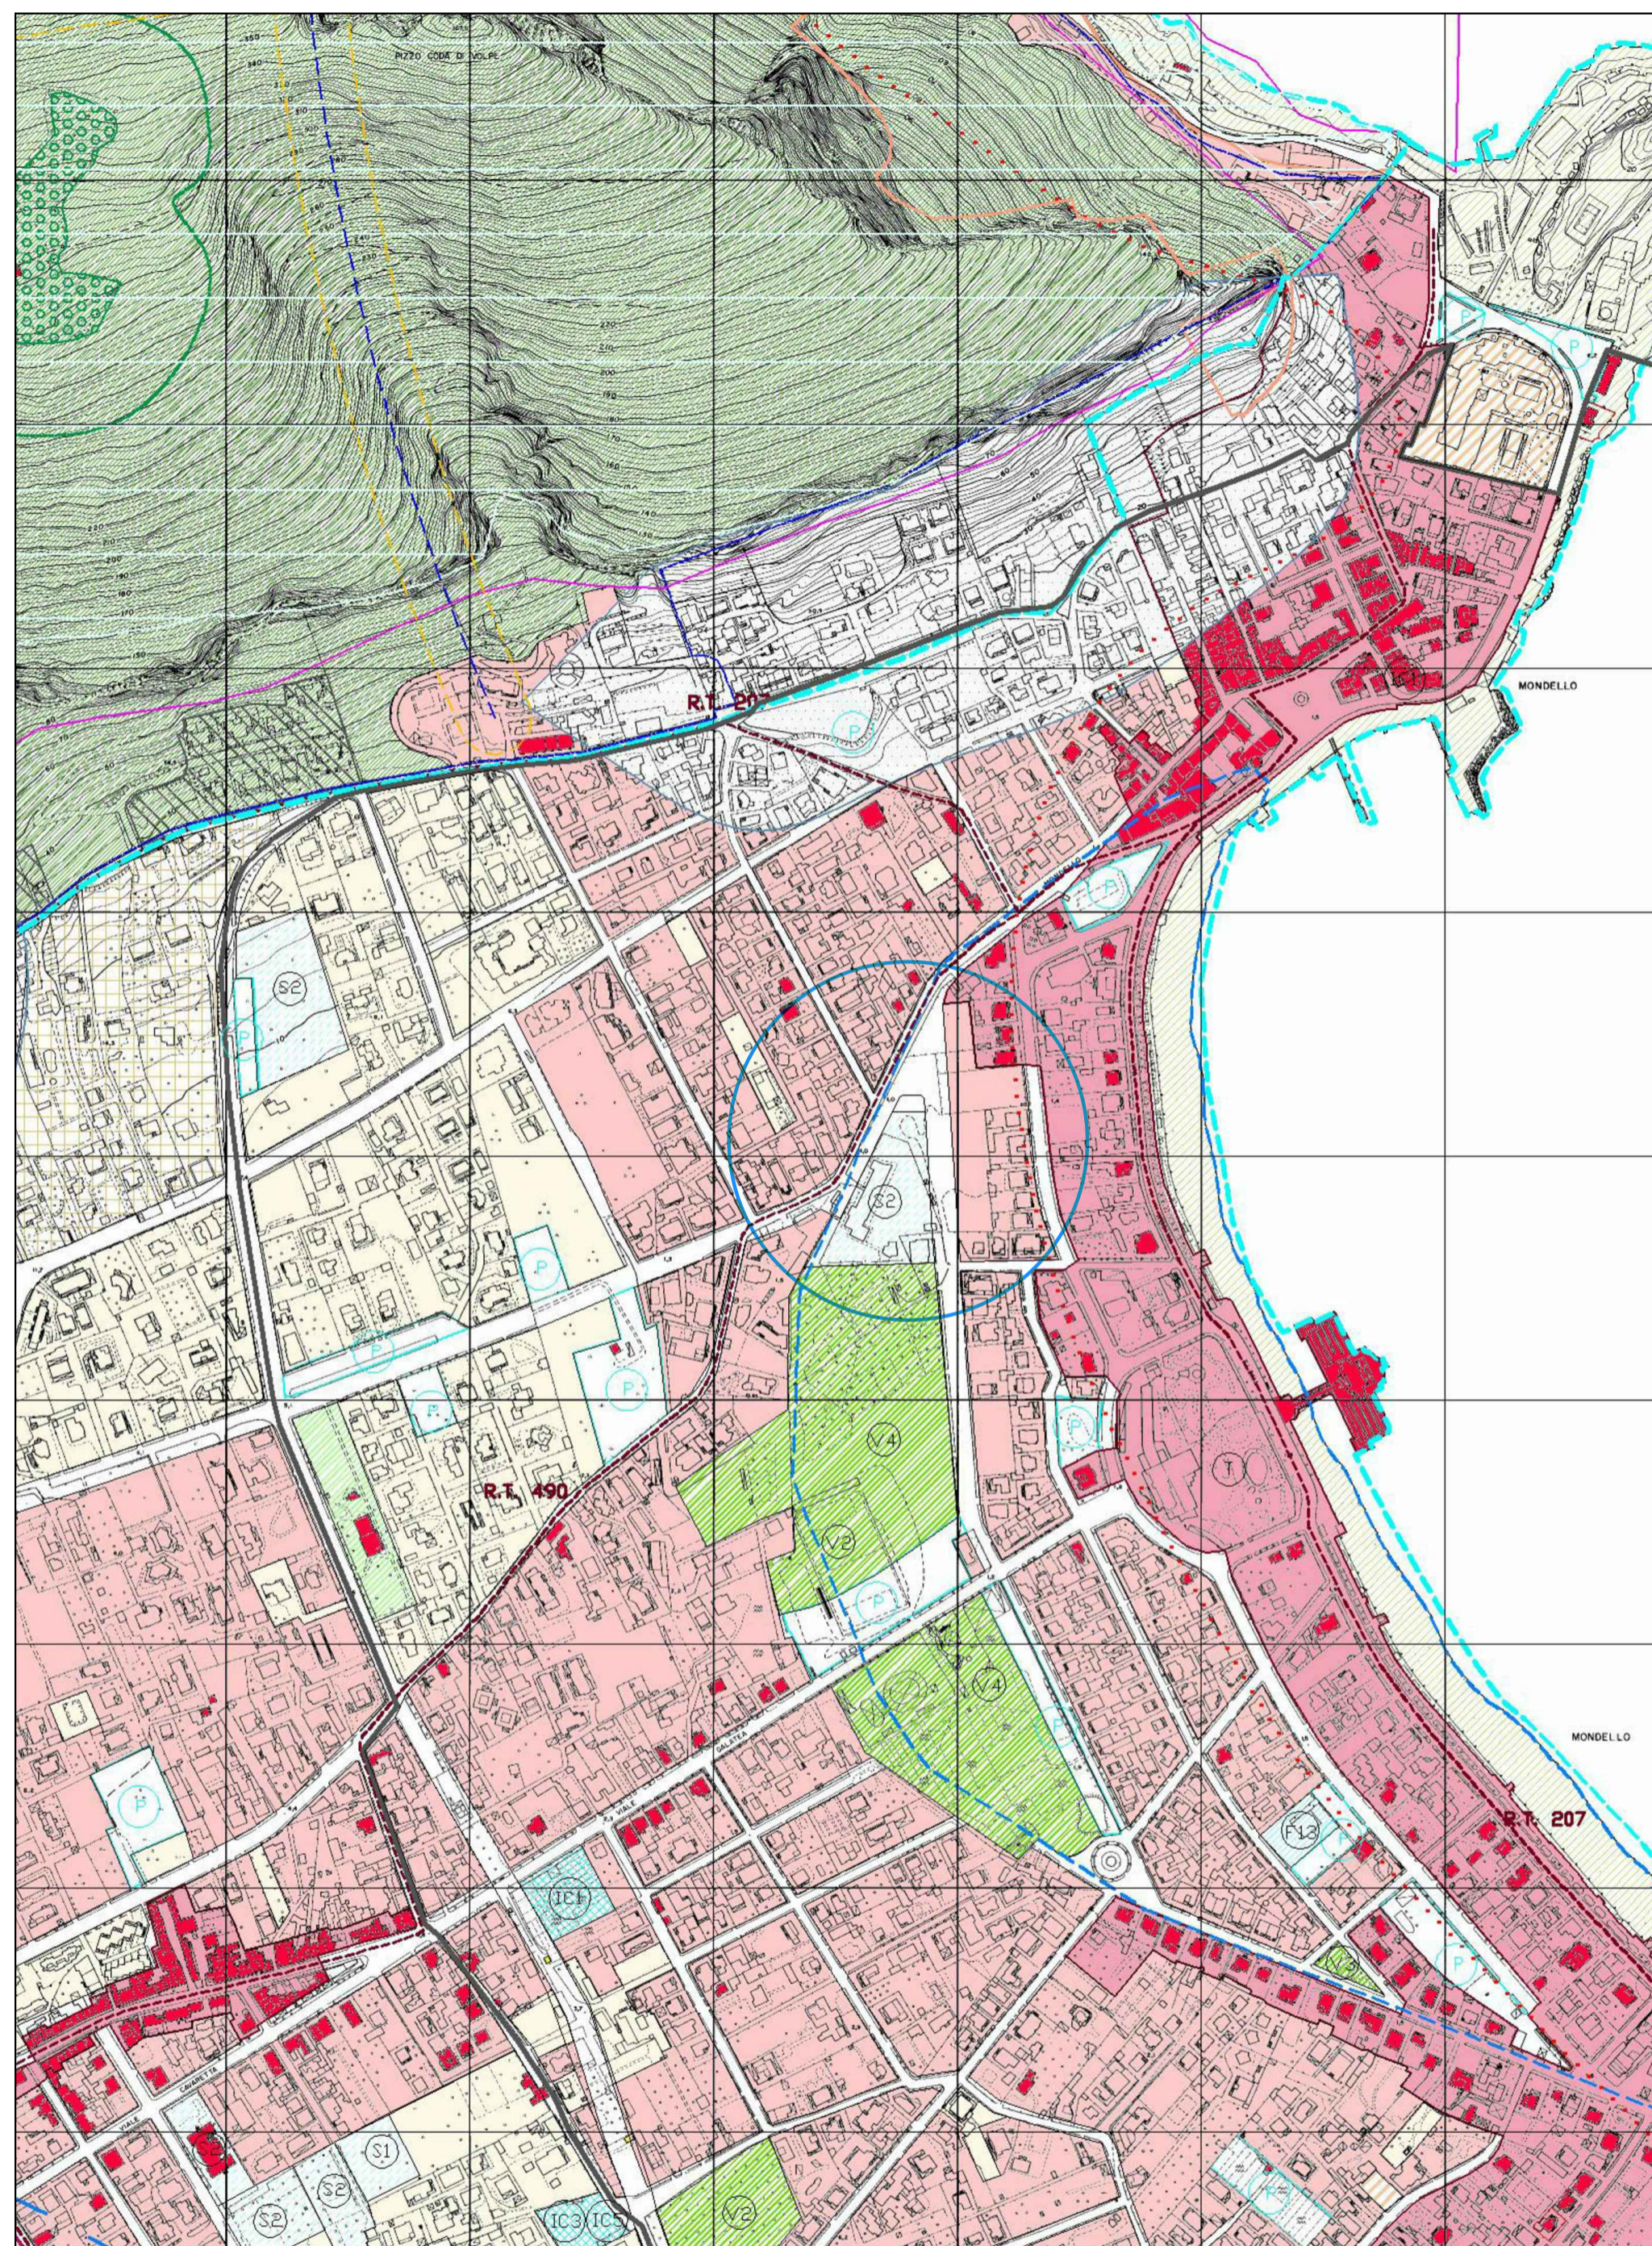

Variante al P.R.G.
Tavola P2a - 5002
(Scala 1:5.000)

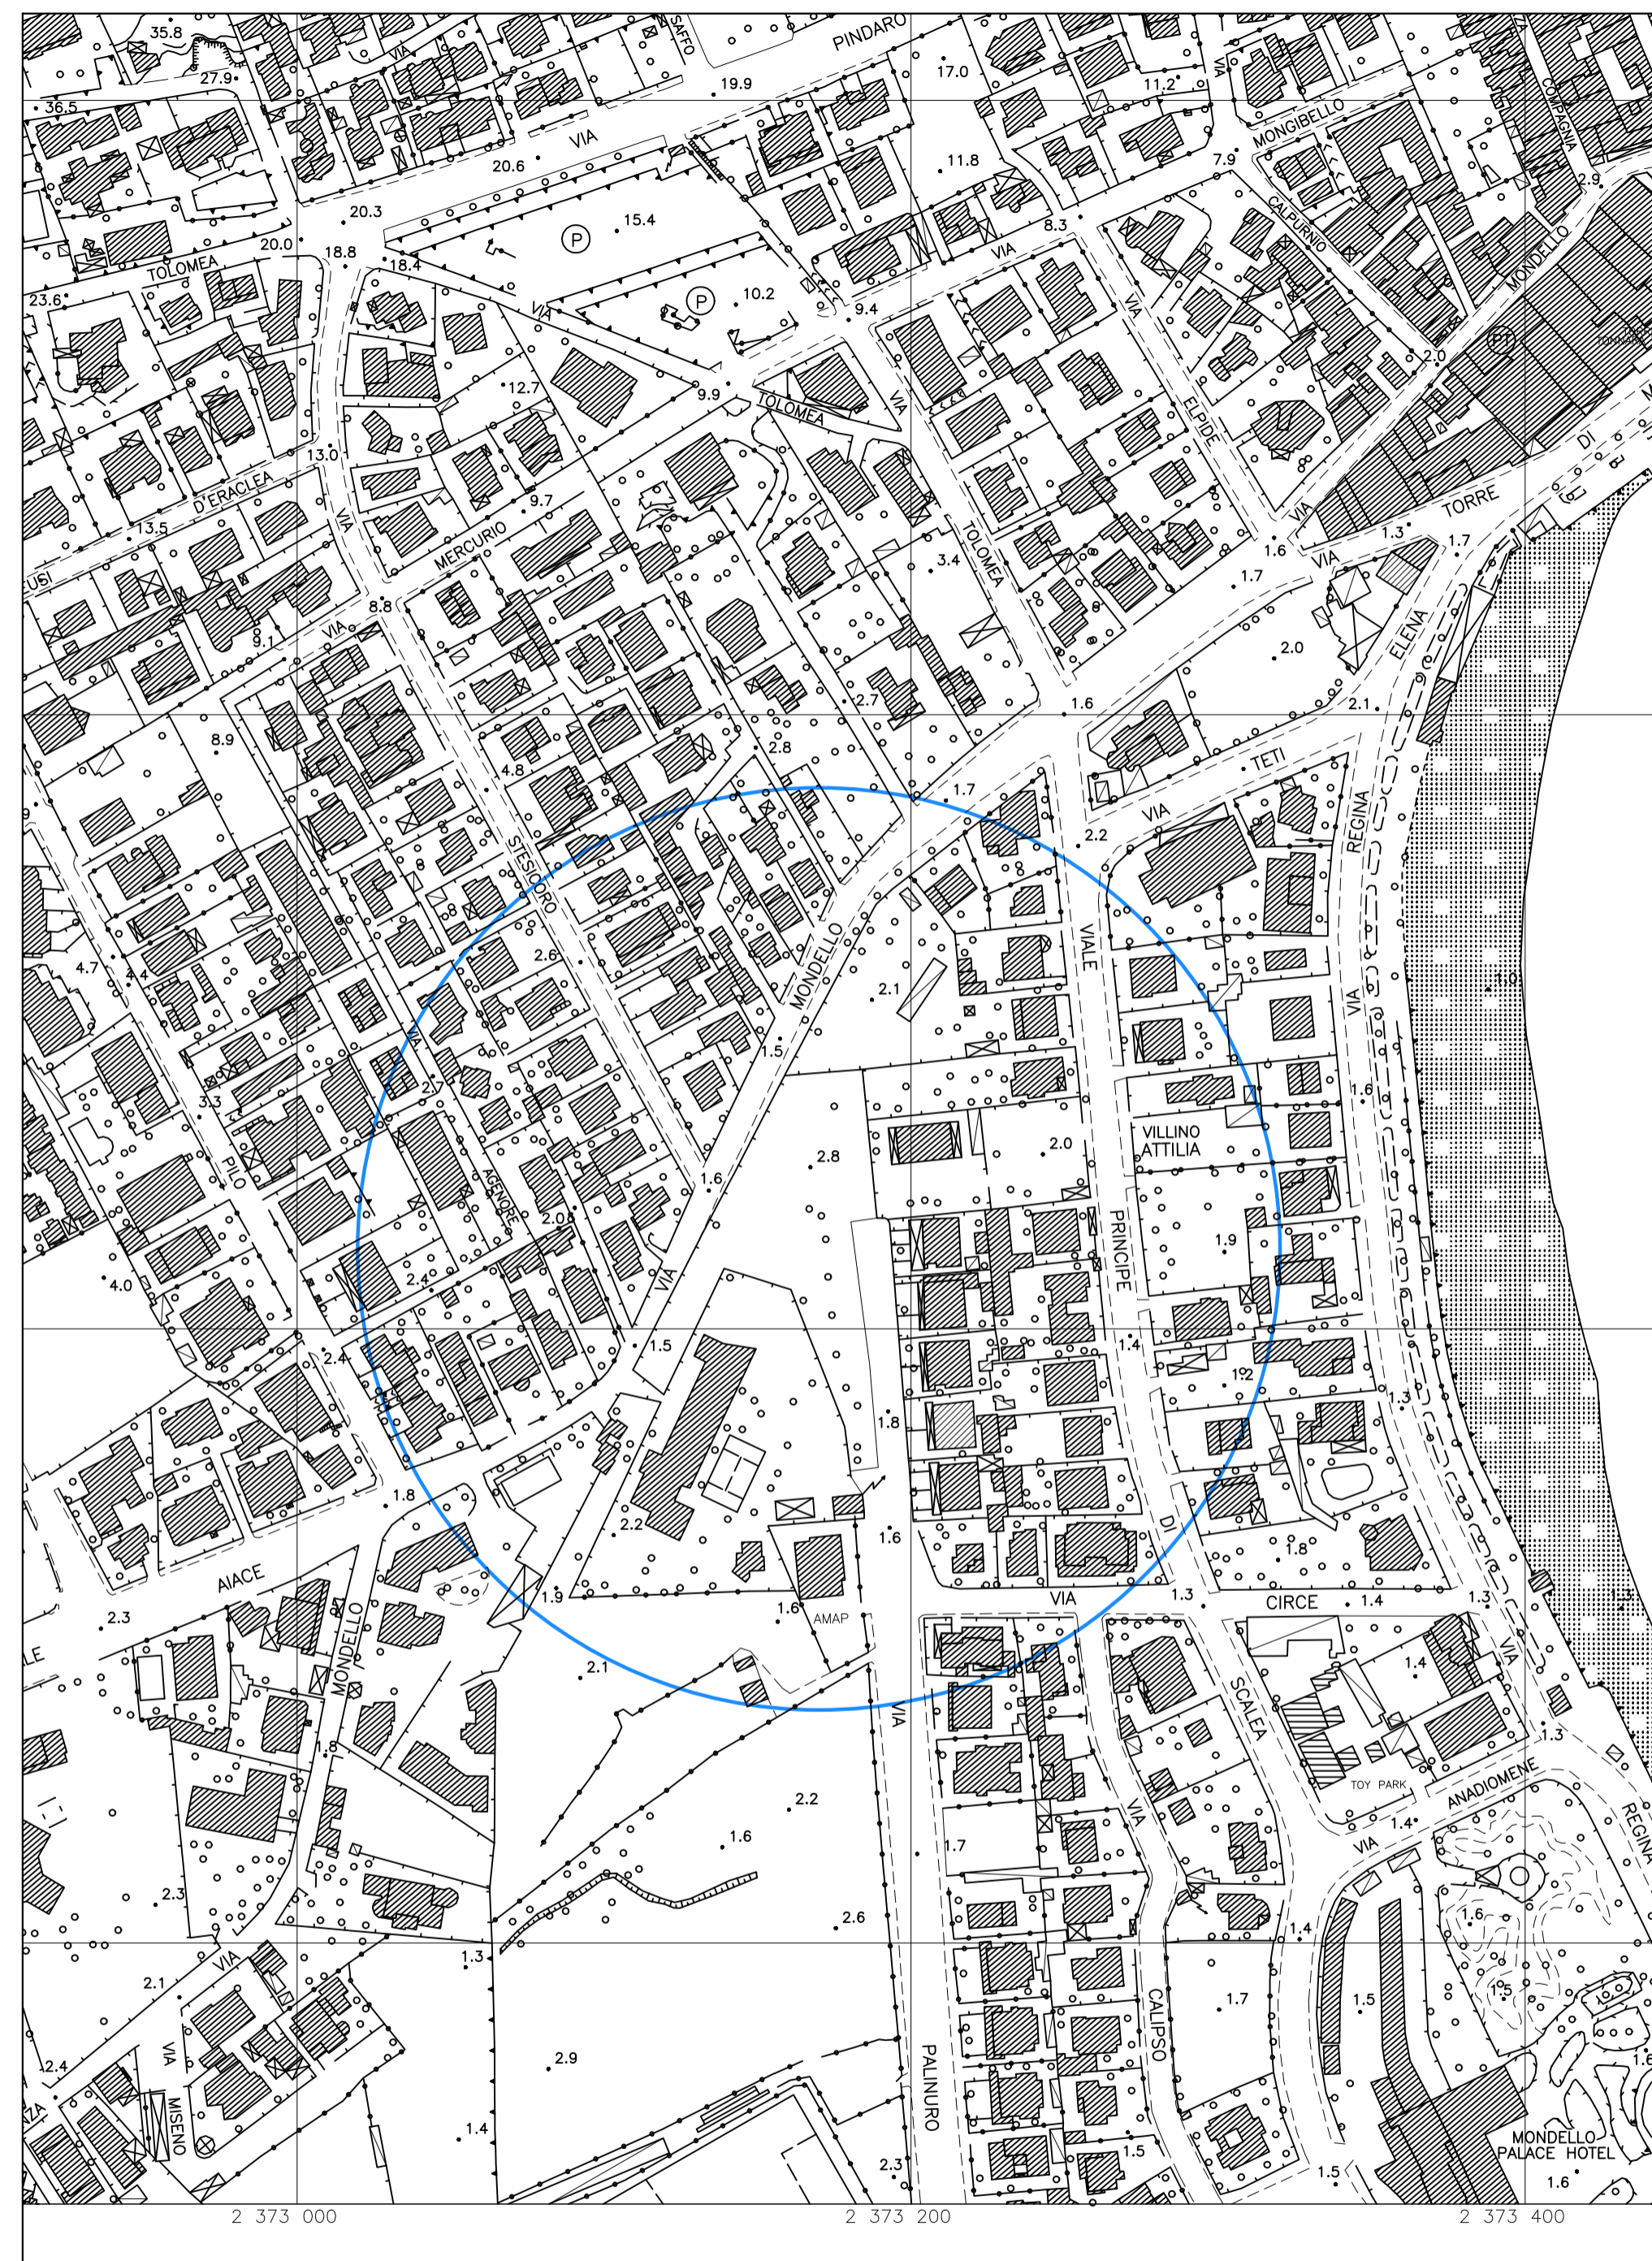

Stralcio Aerofotogrammetrico
Foglio n° 5
(Scala 1:2000)



Stralcio Catastale
Foglio n° 5
(Scala 1:2000)