COMUNE DI PALERMO

AREA GESTIONE DEL TERRITORIO

UFFICIO RETI E INFRASTRUTTURE

Progetto per il completamento della via Palinuro da via Galatea a via Mondello

PROGETTO ESECUTIVO

TAVOLA:	OGGETTO:	
15	*Profilo longitudinale fognatura*	
	DATA: Aggiorn. Febbr. 2014	SCALA: 1:200/20

Il gruppo di progettazione:
Ing. R. Cairone (Coordinatore del gruppo)
Arch. G. Migliore, Esp. Geom. L. D'Agostino, Esp. Geom. N. Schiera

Il R.U.P.
Ing. M. Verga

Il Capo Area
Arch. V. Vadalà

PROFILO DELLA FOGNATURA SU VIA PALINURO

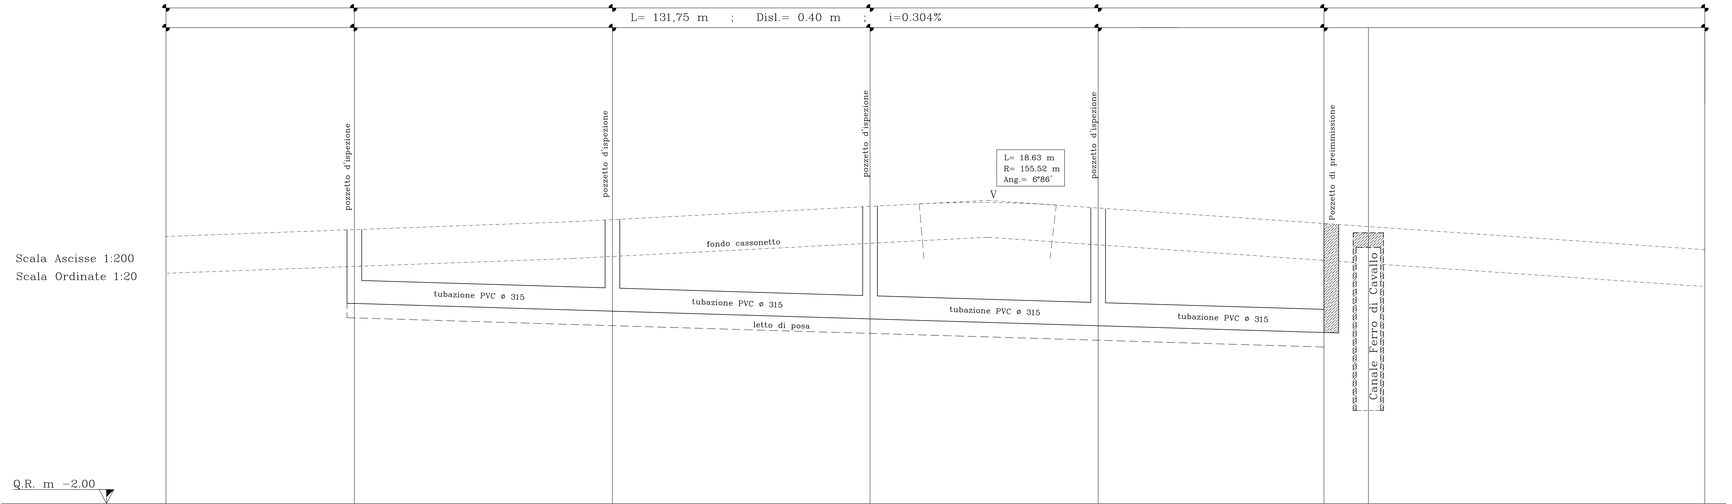

PICCHETTI		1	P1=2	3	4	5	6	P2	7	8	9	P3	10	11	12/12bis	P4	13	A	B	14	14a	15	16
QUOTE	FONDO FOGNA		0.72					0.61				0.51				0.42		0.32	-0.74				
	CASSONETTO STRADALE	1.13	1.22	1.25	1.28	1.30	1.33	1.36	1.37	1.42	1.50	1.54	1.57	1.62	1.65	1.51	1.44	1.29	1.28	1.21	1.03	0.99	0.95
	PROGETTO	1.93	1.72	1.75	1.78	1.80	1.83	1.86	1.87	1.91	2.00	2.04	2.07	2.12	2.15	2.05	1.94	1.90	1.78	1.71	1.53	1.49	1.45
DIST.	PARZIALI		25.59		35.07					35.02				31.00			36.69						
	PROGRESSIVE	00.00	25.59	34.74	40.50	47.60	54.99	65.56	83.27	75.91	90.29	95.58	102.23	111.64	121.74	127.59	137.53	136.27	144.30	170.96	167.36	202.25	206.08

PROFILO DELLA FOGNATURA SU DORSALE DI COLLEGAMENTO

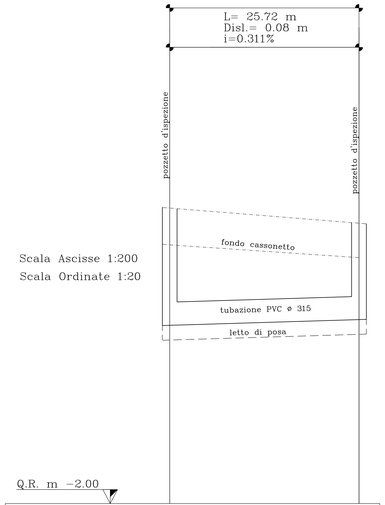

PICCHETTI		P4		P5
QUOTE	FONDO FOGNA	0.42		0.00
	CASSONETTO STRADALE	1.51		1.23
	PROGETTO	2.05		1.81
DIST.	PARZIALI		25.72	
	PROGRESSIVE	0.00		25.72