COMUNE DI PALERMO

AREA GESTIONE DEL TERRITORIO

UFFICIO RETI E INFRASTRUTTURE

Progetto per il completamento della via
Palinuro da via Galatea a via Mondello

PROGETTO ESECUTIVO

TAVOLA:	OGGETTO:
15b	*Sezioni dalla n° 9 alla n° 16*
	DATA: Aggiorn. Febbr 2014 — SCALA: 1:100

Il gruppo di progettazione:
Ing. R. Cairone (Coordinatore del gruppo)
Arch. G. Migliore, Esp. Geom. L. D'Agostino, Esp. Geom. N. Schiera

Il R.U.P.
Ing. M. Verga
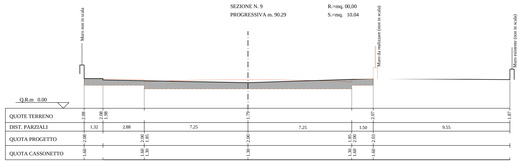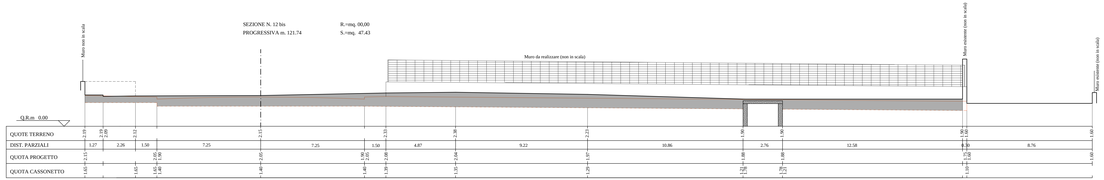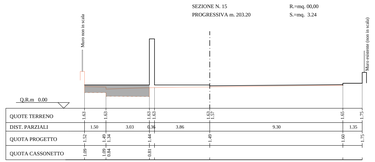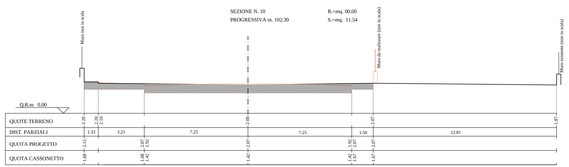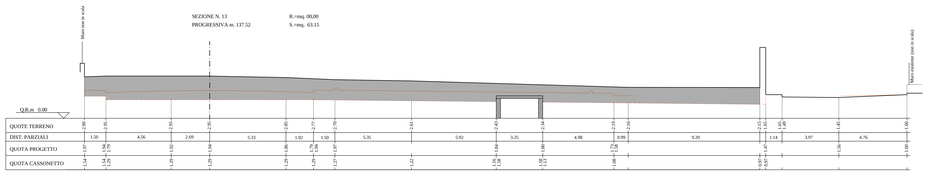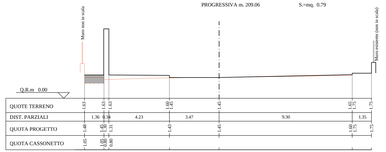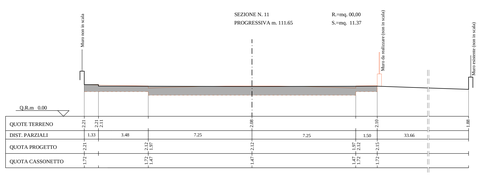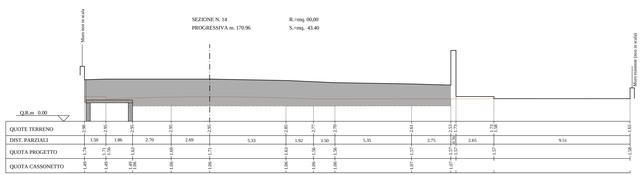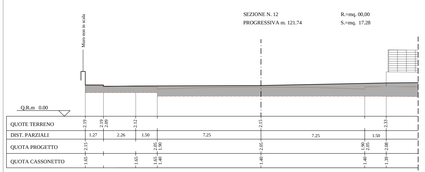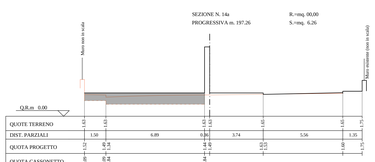
Il Capo Area
Arch. V. Vadalà