


14

13

12

11

10

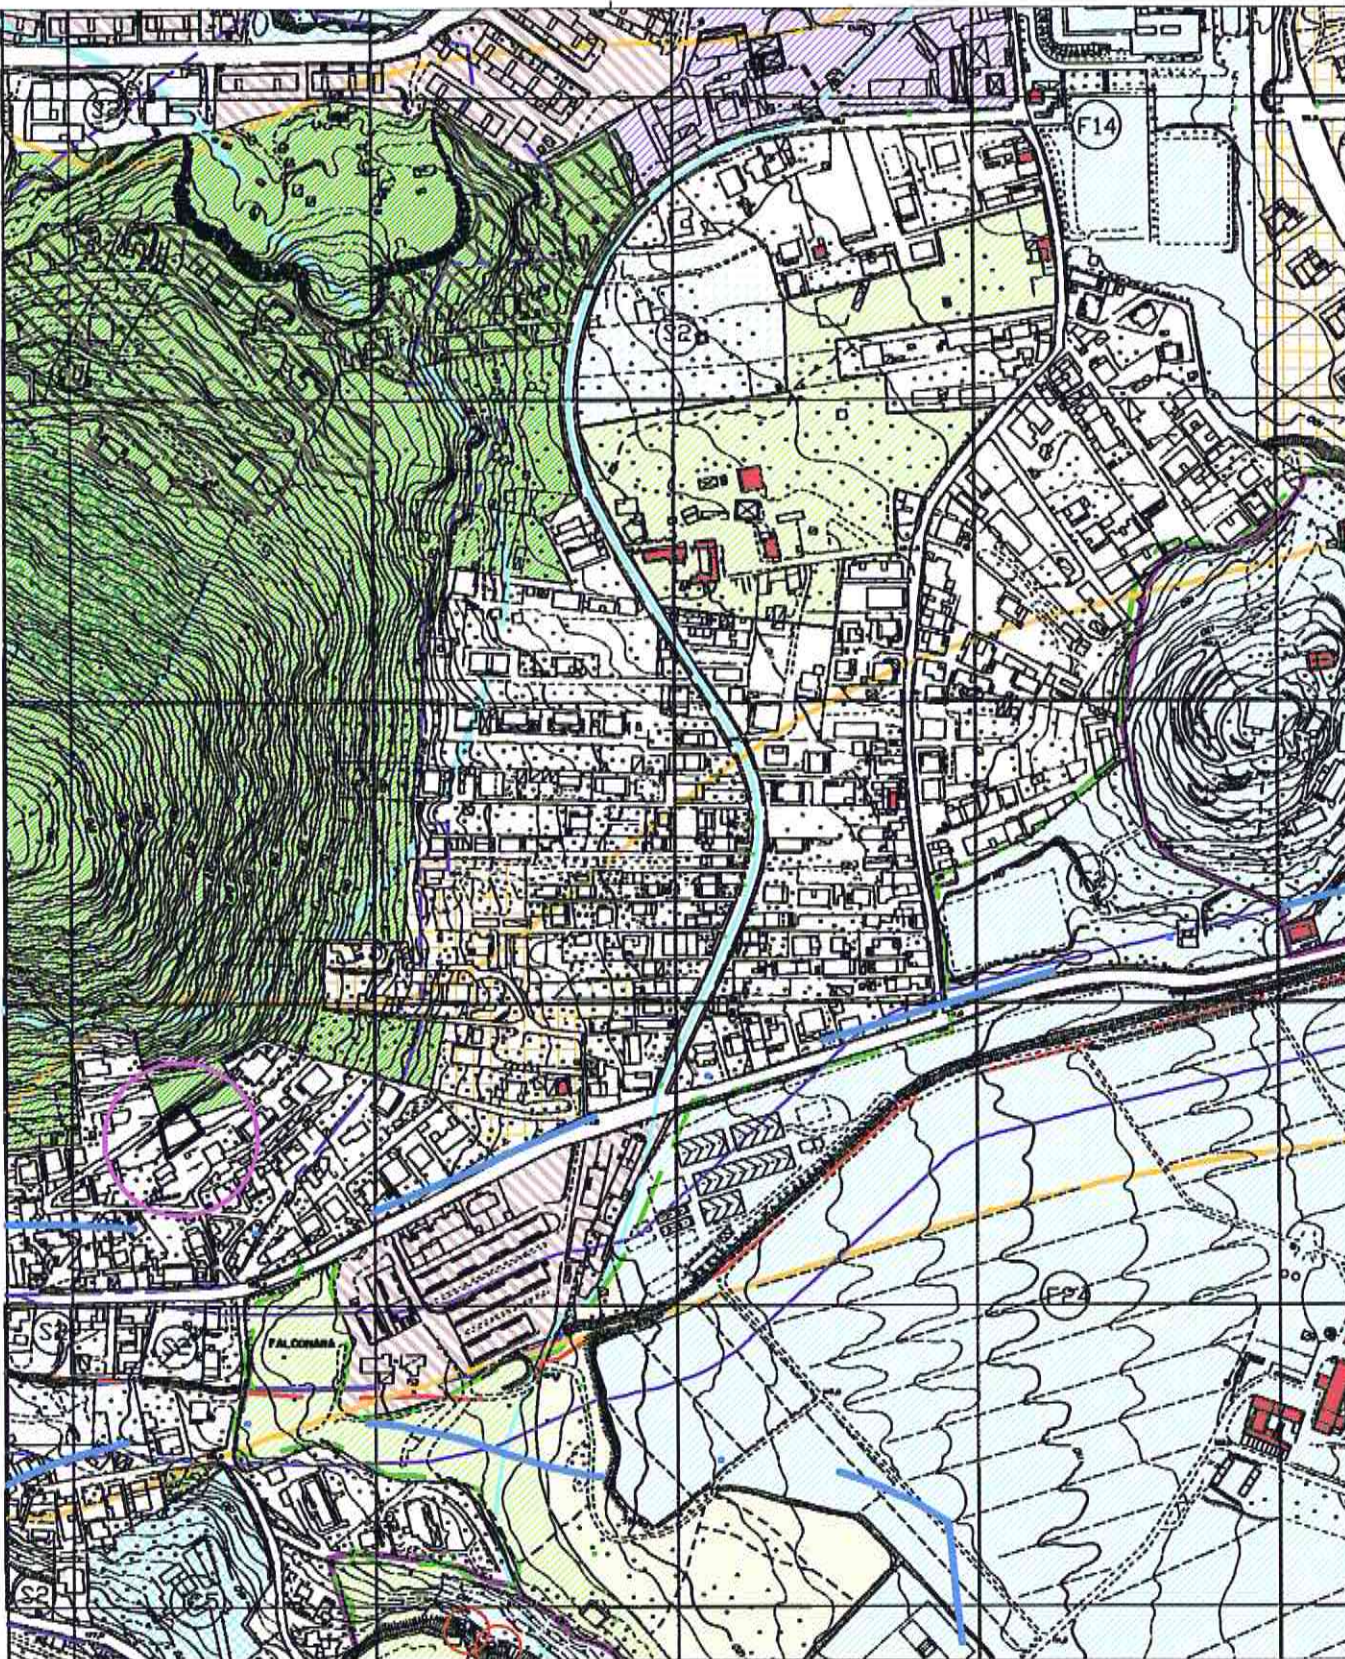

ALLEGATO N° 22


Stralcio di PRG vigente approvato con D.Dir. nn. 124 e 558/DRU/2002 e presa d'atto D.C.C. n°7/2004  
 Tav.P2a n° 5010 scala 1:5000

- Variante -


Allegato alla proposta di delibera  
 n. 28 del 26/11/2018

Il Responsabile del Procedimento

*[Handwritten signature]*

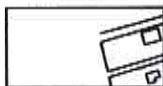

**B1** Aree urbane caratterizzate da edilizia residenziale a bassa densità con tipologia a casa unifamiliare

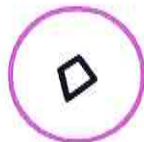

p.lla 2029

Espresso Geometra  
 Arch. Rosanna Favitta

19 NOV 2018

Copia Conforme