


— DELIMITAZIONE DELLE AREE SOTTOPOSTE A PIANIFICAZIONE



STRALCIO DI ORTOFOTO CON SOVRAPPOSIZIONE DELL'AREA DI INTERVENTO




STRALCIO DI MAPPA CATASTALE – SCALA 1:2.000

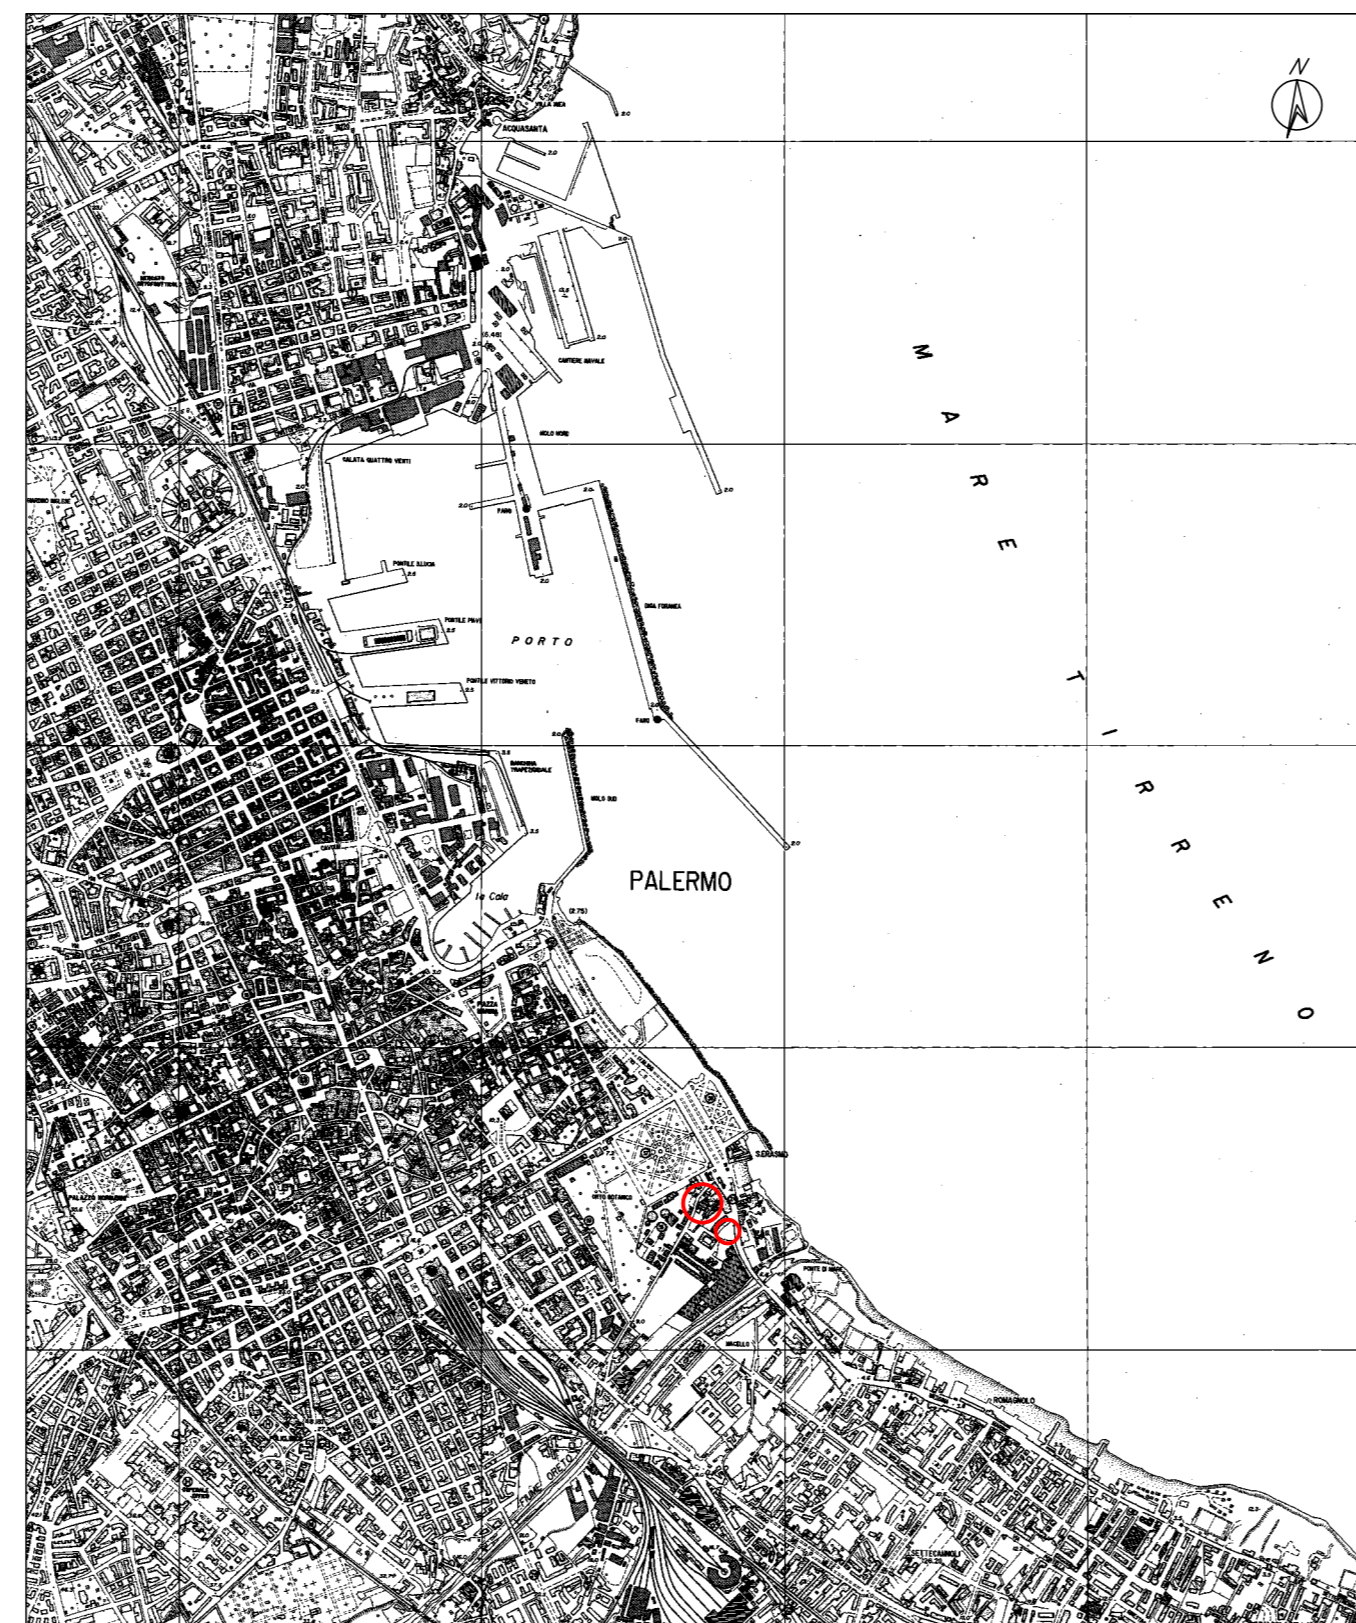

RILIEVO AEROFOTOGRAMMETRICO – SCALA 1:25.000



C.T.R. – SCALA 1:10.000

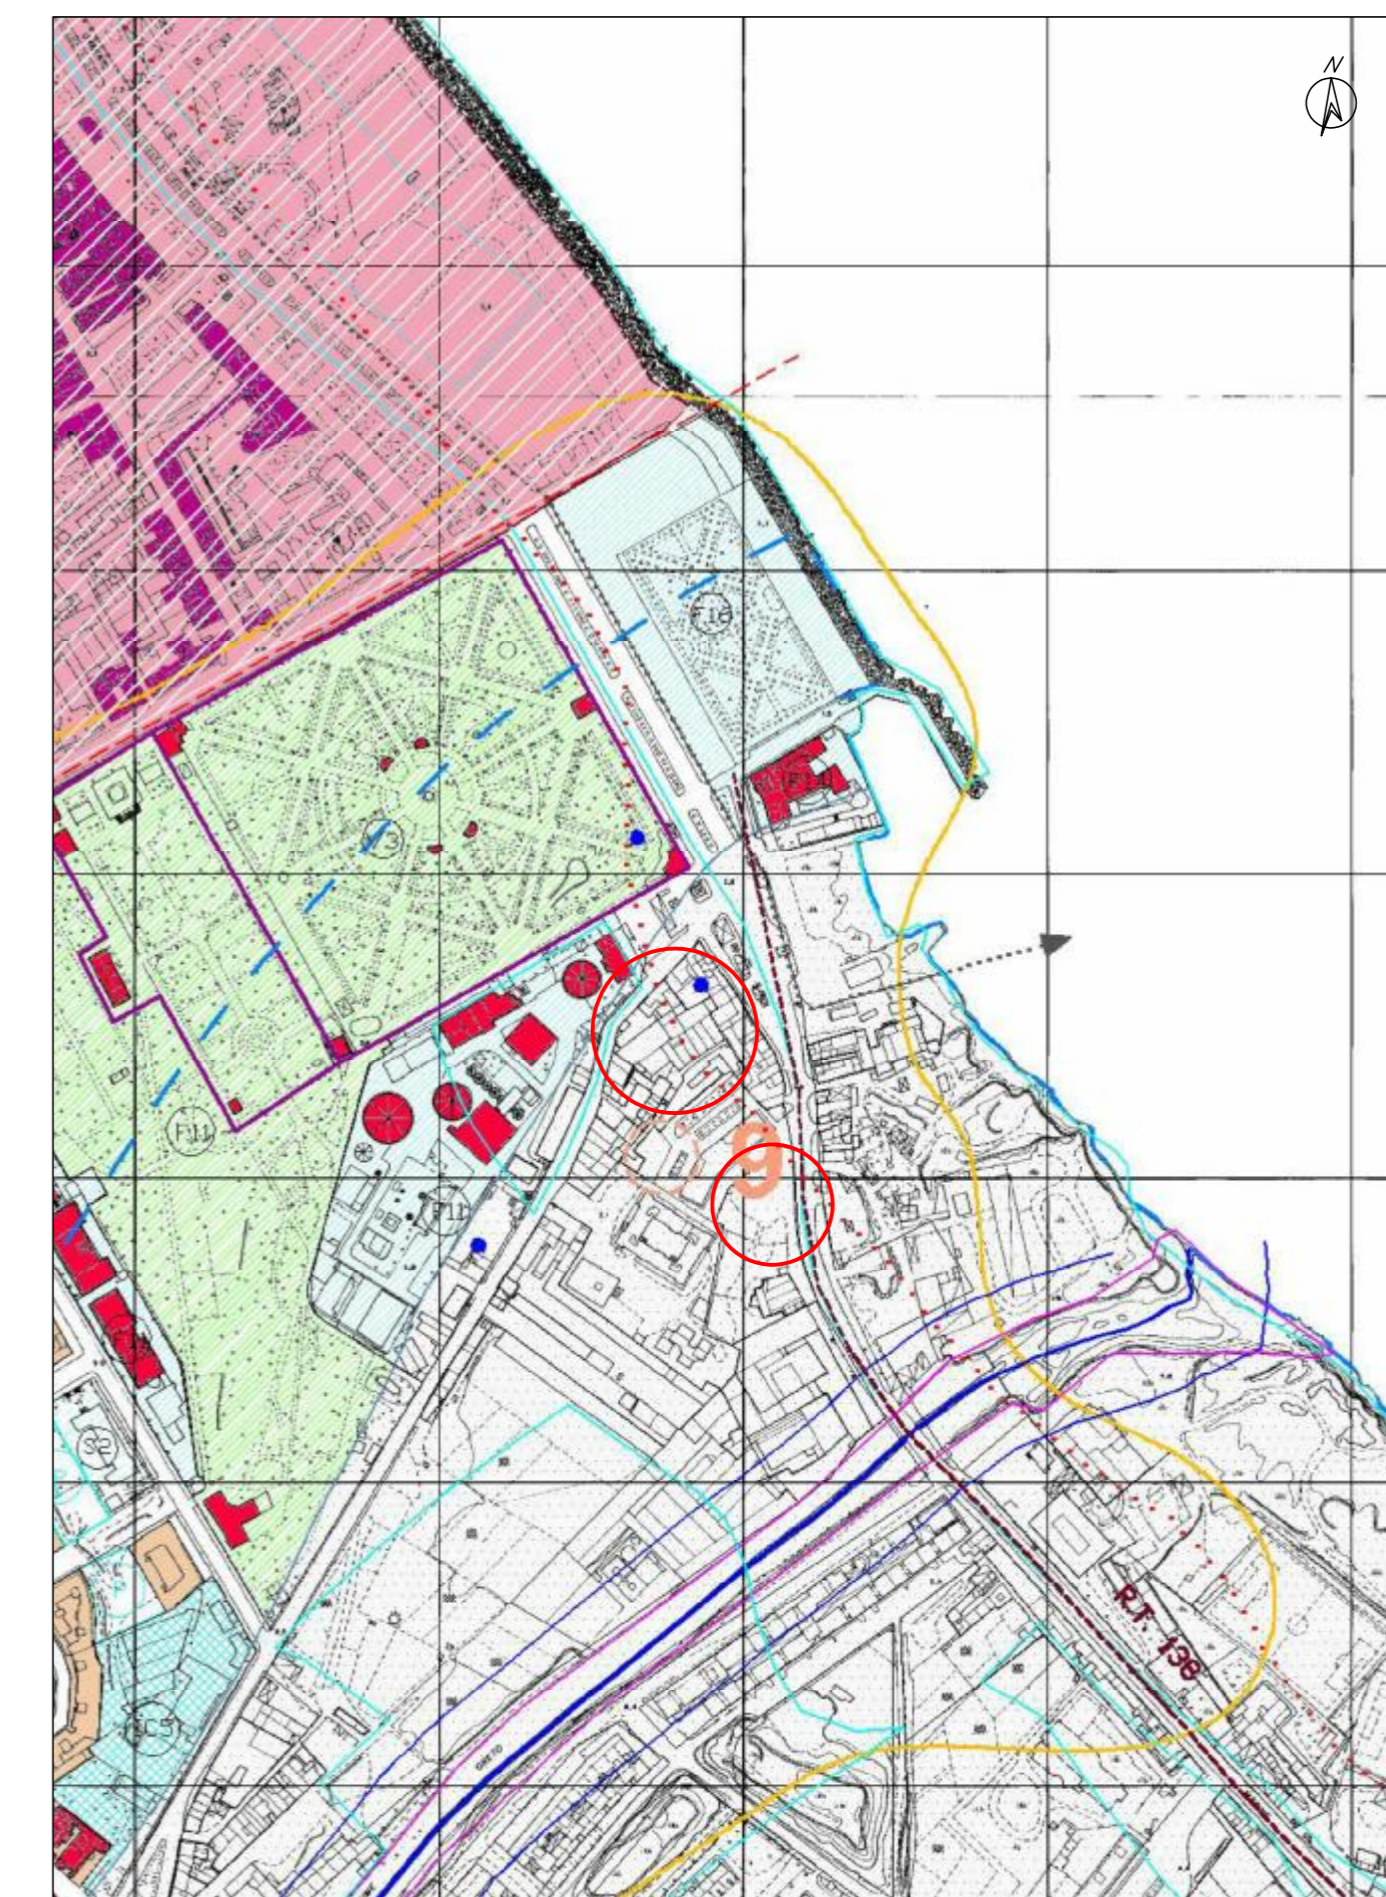

STRALCIO DI P.R.G. – SCALA 1:5.000

REGIONE SICILIANA
COMUNE DI PALERMO

RIGENERAZIONE URBANA DELL'AREA EX "MOLINI VIRGA" IN PIANO SANT'ERASMO
PROGRAMMA COSTRUTTIVO PER LA TRASFORMAZIONE DEL COMPLESSO IMMOBILIARE
DENOMINATO EX "MOLINI VIRGA", SITO IN VIA TIRO A SEGNO 24, DA OPIFICIO A RESIDENZA,
PER LA REALIZZAZIONE DI N°50 ALLOGGI DI EDILIZIA AGEVOLATA CONVENZIONATA,
AUTORIMESSA COLLETTIVA, CANTINE, BOX AUTO E LOCALI SOCIALI



PROGRAMMA COSTRUTTIVO
Arch. Anna Donatella Lino



Ing. Mauro Sorrenti



VISTI E/O APPROVAZIONI

PROGETTO RIELABORATO IN SEDE DI RIESAME DEL
PROCEDIMENTO DISPOSTO CON ORDINANZA DEL TAR SICILIA -
PALERMO N. 970 DEL 23.09.2019 (R.R. N. 1718/2019)

COMMITTENTE

Fiamme Oro Soc. Coop.
Il Presidente
Ing. Giuseppe Li Calsi

PROPRIETA'

Sig. Giovanni Bertolino

OGGETTO:
Stralci ortofoto, catastale, aerofotogrammetrico e PRG

Tav.

1

Febbraio 2021