

Allegato alla proposta di delibera

n. 20 del 29/08/2018


Il Responsabile del Procedimento

ALLEGATO N° 18

Copia Conforme

Esperto Geometra
Arch. Rosario Favitta

27 GIU 2018

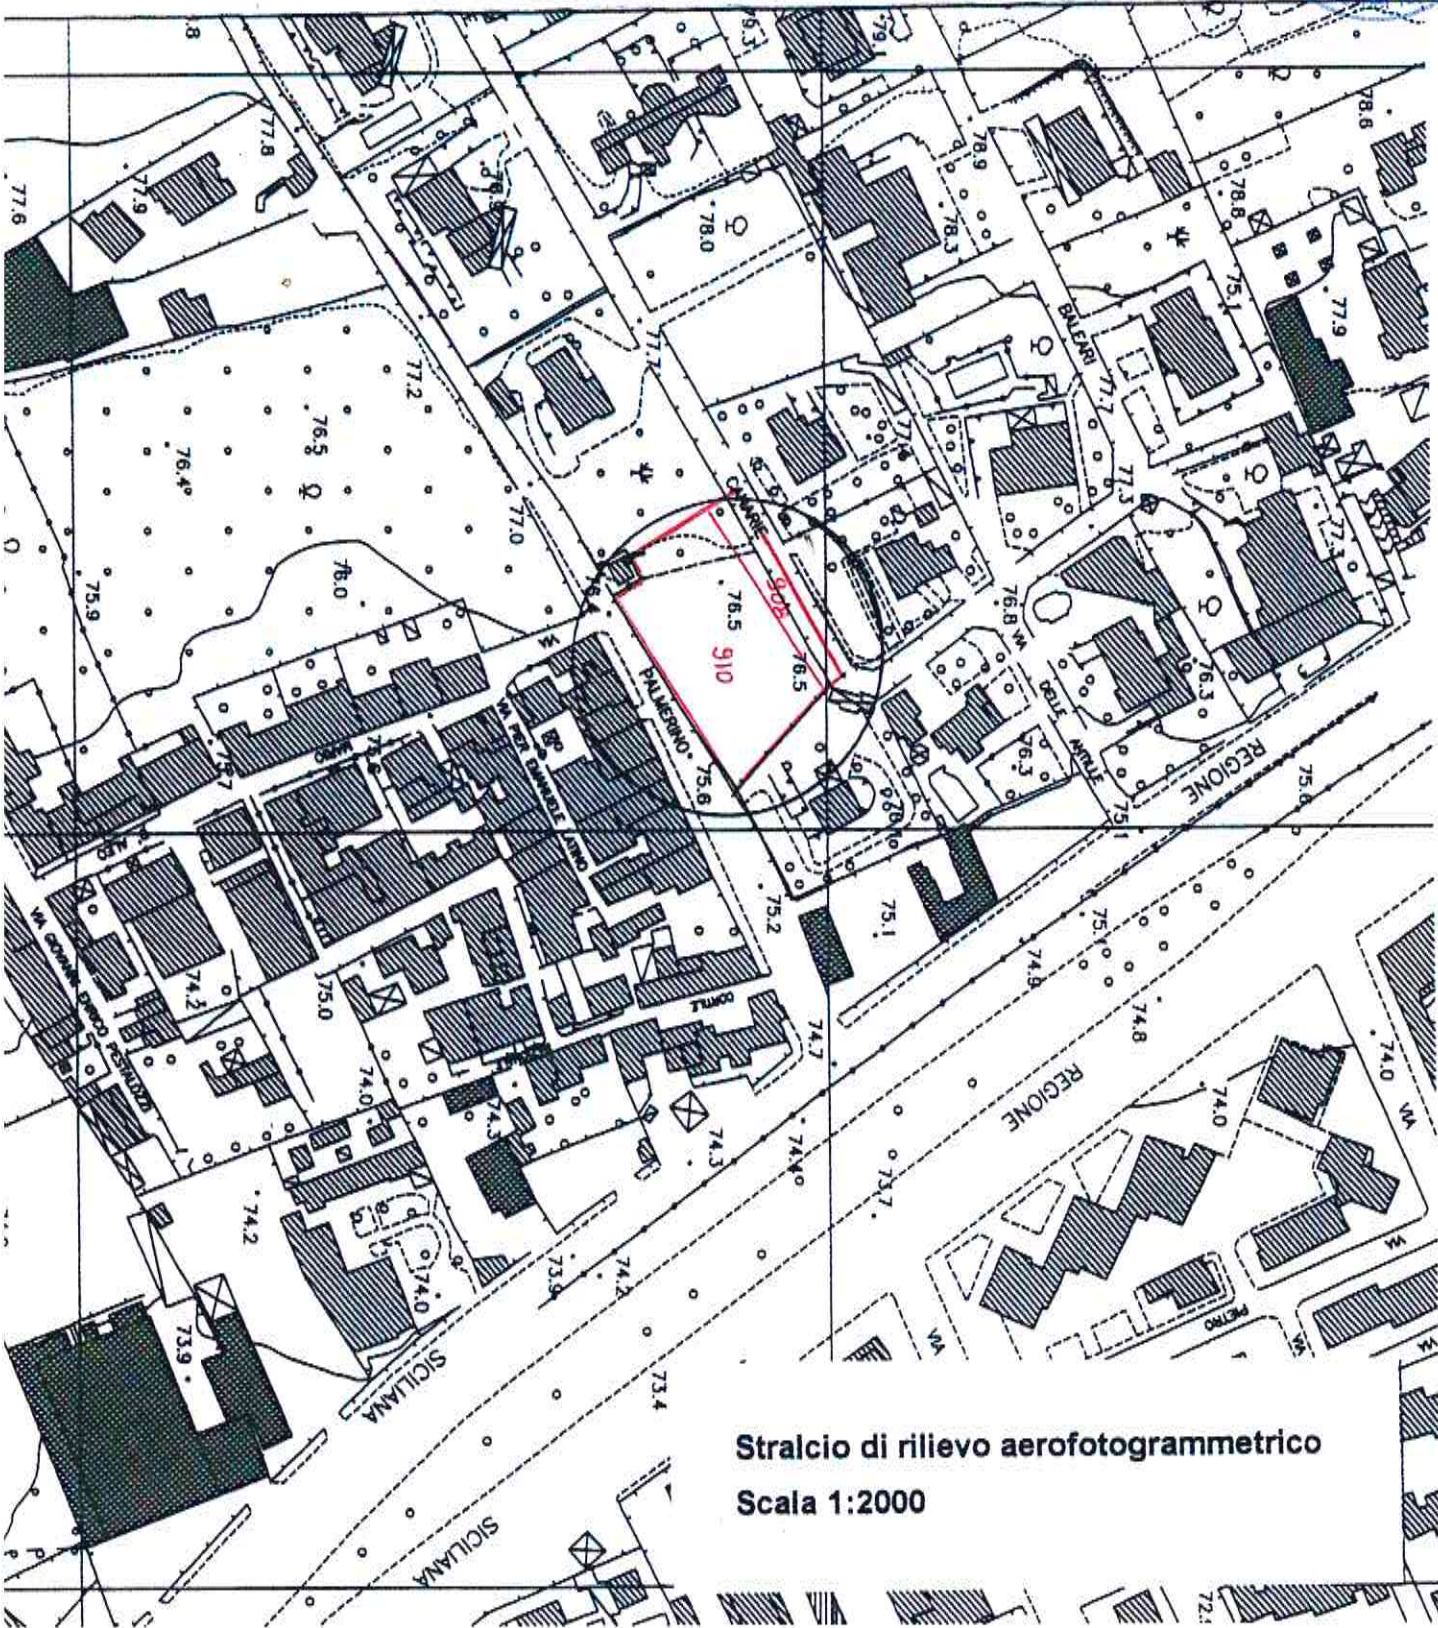

Stralcio di rilievo aerofotogrammetrico

Scala 1:2000