


### Tavola dell'assetto del territorio

- ○ ○ ○ Perimetro del Piano delle aree oggetto della proposta, loro divisione in zone e relative destinazioni d'uso (111.024 mq)
- - - Zona A.1
- Viabilità di accesso all'insediamento (PRU in approvazione)
- Viabilità interna all'area di intervento
- - - Perimetro della zona D.2
- Ingombro edificato di progetto

- Superficie fondiaria (52.070 mq)
- Aree destinate ad opere di urbanizzazione
- Verde pubblico (12.710 mq)
- Parcheggi pubblici (12.655 mq)
- Area destinata alla formazione del Parco di Torre Ingastone

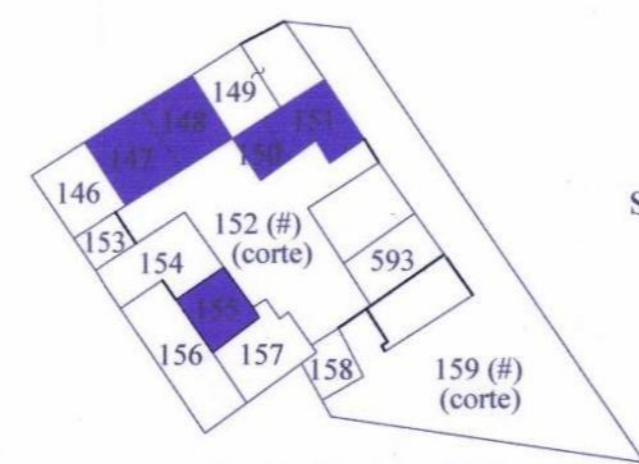

Sviluppo Torre Ingastone  
 Particelle aliene (■) e corti indivise (#) escluse dal Piano delle aree oggetto della proposta

SCALA 1/2000


## COMUNE DI PALERMO - Borgonuovo CENTRO COMMERCIALE TORRE INGASTONE

promotore COGEI costruzioni s.p.a. la proprietà  
 via F. Zanardi 2/7 Bologna

architettura prof. arch. Massimo Pica Ciarrara  
 prof. arch. Luciana de Rosa  
 arch. Claudio De Martino  
 arch. Fausto Germanò

verde e paesaggio dott. Fabrizio Cembalo Sambiasi  
 sicurezza ing. Antonio Dari  
 geologia/geotecnica prof.ing. Vincenzo Cotecchia  
 strutture INTERPROGETTI srl ing. Giampiero Martuscelli  
 impianti ITACA spa ing. Roberto Bellucci  
 viabilità In.Co.Se.T. srl ing. Claudio Troisi  
 rilievi e indagini Tecnoteam srl ing. Giovanni Pilara

|  |  |   |                       |   |          |
|--|--|---|-----------------------|---|----------|
| PICA CIAMARRA ASSOCIATI - PCA int srl<br>80123 Napoli - Posillipo 176 pbx +39 081 5752223 fax +39 081 5755952                                  |  | www.pca-int.com<br>e-mail pcc@pca-int.com |                       | certificato di qualità 6181/03/S<br>registraz. IT 29100 |          |
| PRG vigente e Tavola dell'Assetto del Territorio   |  |   | maggio 2004           |   | PROGETTO |
| REVISIONE DATA DESCRIZIONE   |  |   | 1 / 5000 - 1 / 2000   |   | U.1      |
| 01 febbraio 2005   |  |   | 0313int               |   |          |
| 02 30-09-05  |  |   | REDATTO Coreto        |   |          |
| 03 13.10.05  |  |   | VERIFICATO De Martino |   |          |
| elaborato di proprietà PCA int srl vietato riprodurre o renderlo noto a terzi senza autorizzazione. Legge 22.04.41 n.633 art. 2575 e sgg. C.C. |  |   |                       |   |          |

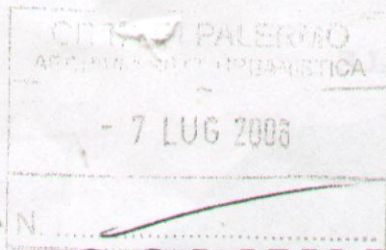

288.21

Sev. 2



# COMUNE DI PALERMO

07 LUG. 2006

## DELIBERAZIONE DEL CONSIGLIO COMUNALE

DELIBERAZIONE N. 127 DEL 20/06/2006

Sessione ... Ordinaria ... Seduta: pubblica/segreta

OGGETTO: Approvazione in variante allo strumento urbanistico, ai sensi dell'art. 5 del D.P.R. 447/98 come modificato dal D.P.R. 440/2000, del progetto di realizzazione di un centro commerciale ed infrastrutture connesse in localita' Borgo Nuovo. Ditta proponente: COGEI Costruzioni S.p.A.

L'anno duemilasei il giorno Venti del mese di giugno alle ore 19.45

nella Sede Municipale, convocato con determinazione del Presidente, si è riunito nella solita aula il Consiglio Comunale di questa Città, sotto la presidenza del l'Avv. Salvatore Cordaro - Presidente con l'assistenza del Segretario Generale Dr. Damiano Li Vecchi

Al momento della votazione del presente atto, risultano presenti i seguenti Consiglieri:

|           |                     | Pres. | Ass. |     |                        | Pres. | Ass. |
|-----------|---------------------|-------|------|-----|------------------------|-------|------|
| 1)        | ALOTTA Salvatore    | p     |      | 26) | GAMBINO Stefano        | p     |      |
| 2)        | AMATO Giuseppe      | p     |      | 27) | GENNARO Giusto         |       | a    |
| 3)        | AMATO Michele       |       | a    | 28) | GIACALONE Ermanno      | p     |      |
| 4)        | ANTICO Michele      | p     |      | 29) | GRECO Giovanni         | p     |      |
| 5)        | APPRENDI Giuseppe   |       | a    | 30) | INZERILLO Gerlando     | p     | a    |
| 6)        | ARCURI Emilio       | p     |      | 31) | ITALIANO Salvatore     |       |      |
| 7)        | ARICO' Alessandro   | p     |      | 32) | LENTINI Salvatore      | p     |      |
| 8)        | BONANNO Dario       | p     |      | 33) | LERCARA Enrico         | p     |      |
| 9)        | BONFANTI Gaspare    |       | a    | 34) | LOMBARDO Giovanni      | p     |      |
| 10)       | BRUSCIA Felice      | p     |      | 35) | MONASTRA Antonella     |       | a    |
| 11)       | CAMMARATA Gloria    |       | a    | 36) | MOSCHETTI Nunzia       |       | a    |
| 12)       | CARUSO Maurizio     | p     |      | 37) | MUSOTTO Franco Mario   | p     |      |
| 13)       | CLEMENTE Roberto    | p     |      | 38) | PALMA Onofrio          | p     |      |
| 14)       | CORDARO Salvatore   | p     |      | 39) | PASSARIELLO Pietro     | p     |      |
| 15)       | CORSO Gaspare       | p     |      | 40) | PICCIONE Riccardo      |       | a    |
| 16)       | CULTRERA Salvatore  | p     |      | 41) | PORTANOVA Agostino     | p     |      |
| 17)       | DALI' Giuseppe      | p     |      | 42) | PRESTIGIACOMO Giuseppe | p     |      |
| 18)       | D'ARRIGO Leonardo   |       | a    | 43) | RUSSO Girolamo         | p     |      |
| 19)       | DI FRANCO Luigi     | p     |      | 44) | RUSSO Raoul            | p     |      |
| 20)       | DI TRAPANI Giovanni |       | a    | 45) | TANTILLO Giulio        | p     |      |
| 21)       | DRAGO Sebastiano    | p     |      | 46) | TAORMINA Giuseppe      |       | a    |
| 22)       | FARAONE Davide      | p     |      | 47) | TERMINELLI Antonino    | p     |      |
| 23)       | FERRANTE Antonio    | p     |      | 48) | TERRANI Pasquale       |       | a    |
| 24)       | FIGUCCIA Angelo     |       | a    | 49) | TINERVIA Mario         | p     |      |
| 25)       | FILORAMO Rosario    |       | a    | 50) | VALLONE Pietro         |       | a    |
| TOTALE n. |                     |       |      |     |                        | 34    | 16   |