



Città di Palermo

# COMUNE DI PALERMO

AREA DELLA POLIZIA MUNICIPALE  
**UFFICIO TRAFFICO E MOBILITÀ ORDINARIA**  
Polo Tecnico - Via Ausonia, 69 - 90146 PALERMO  
Email [mobilitaurbana@comune.palermo.it](mailto:mobilitaurbana@comune.palermo.it)  
PEC [mobilitaurbana@cert.comune.palermo.it](mailto:mobilitaurbana@cert.comune.palermo.it)



**ORDINANZA N° 931 del 09/07/2025**

Responsabile della U.O: Arch. Giordano Salvatore Montaperto ([s.montaperto@comune.palermo.it](mailto:s.montaperto@comune.palermo.it))

Responsabile del Procedimento Arch. Fabio Nicolichia ([fnicolichia@comune.palermo.it](mailto:fnicolichia@comune.palermo.it))

Estensore del documento: Coll.re Prof.le Amm.vo Arch. Flaminio Puma ([f.puma@comune.palermo.it](mailto:f.puma@comune.palermo.it))

---

**OGGETTO:** Installazione di segnaletica verticale luminosa nell'attraversamento pedonale esistente di viale Strasburgo all'altezza del civ. 38 — **Integrazione O.D. n. 1235 del 15/11/2012.**

---

## Il Responsabile della U.O.

### PREMESSO che:

- in data 12/12/2024 il Comune di Palermo e AMAT Palermo S.P.A. hanno sottoscritto l'Accordo, repertoriato con n. 110 del 13/12/2024, per interventi straordinari di ammodernamento e rinnovo della segnaletica;
- con delibera della VI Circoscrizione n° 108 del 11/04/2024 è stata richiesta l'installazione di segnaletica verticale luminosa nell'attraversamento pedonale esistente di viale Strasburgo all'altezza del civ.40;
- al fine di elevare la sicurezza nell'attraversamento pedonale in oggetto, è stato eseguito sopralluogo in data 18/06/2025, finalizzato a verificare lo stato della segnaletica esistente nel sito in questione.

### CONSIDERATO che:

- dal suddetto sopralluogo si è riscontrato che l'attraversamento pedonale in esame è collocato in corrispondenza dell'ingresso della sede Rai Regionale Sicilia, ed è dotato di scivoli per soggetti diversamente abili;
- per quanto sopra riportato occorre, in ogni caso, garantire un adeguato livello di sicurezza nell'attraversamento pedonale di cui in oggetto, vista anche la vicinanza della sede Rai e quindi tramite la collocazione della segnaletica verticale luminosa, a servizio dell'attraversamento pedonale esistente si innalza il livello di sicurezza per l'utenza debole;

### VISTI:

- la Deliberazione n° 108 del 11/04/2024;
- l'O.D. 1235 del 15/11/2010;
- l'art. 107 del Testo Unico sull'ordinamento degli Enti Locali adottato con Decreto Legislativo del 18.08.2000 n. 267 ed in particolare il comma 5;
- gli art.5 comma 3, 6 comma 4, 7 comma 1 e art. 180 del Decreto Legislativo 30.04.1992, n. 285 riguardante le norme sulla disciplina della circolazione stradale e successive modificazioni ed integrazioni, nonché le norme del regolamento di esecuzione del già menzionato Decreto Legislativo approvato con D.P.R. 16.12.1992, n. 495;
- il contenuto della Delibera di Giunta Municipale n. 126 del 10/6/2003 di approvazione della delimitazione dei centri abitati del Comune di Palermo;
- vista la Direttiva operativa del Dirigente dell'Ufficio Traffico e Mobilità Ordinaria prot. AREG 105177 del 30/01/2025;
- la verifica di congruità dei prezzi/costi rispetto al vigente contratto AMAT e la disponibilità di cassa, acquisita con nota /mail del 08/07/2025 da parte della U.O. competente.

**Propone**

Nelle seguenti vie/piazze:

**Integrazione O.D. n.1235 del 15/11/2012.**

**Viale Strasburgo civ. 38**

**a corredo della segnaletica verticale esistente:**

- Installazione di n°2 pannelli segnalatori luminosi lampeggianti, sui segnali di “Attraversamento pedonale” esistenti, come da allegato planimetrico facente parte integrante della presente ordinanza.

**Il Responsabile del Procedimento**

Arch. Fabio Nicolicchia

**IL DIRIGENTE**

Vista e condivisa la superiore proposta.

Vista la L. 241/90 e successive variazioni

Vista la L. R. 7/2019 e successive variazioni

**ORDINA**

**Propone**

Nelle seguenti vie/piazze:

**Integrazione O.D. n.1235 del 15/11/2012.**

**Viale Strasburgo civ. 38**

**a corredo della segnaletica verticale esistente:**

- Installazione di n°2 pannelli segnalatori luminosi lampeggianti, sui segnali di “Attraversamento pedonale” esistenti, come da allegato planimetrico facente parte integrante della presente ordinanza.

**La planimetria allegata costituisce parte integrante del presente provvedimento.**

Ogni precedente disposizione contraria a quelle contenute nella presente ordinanza deve ritenersi abrogata.

L'AMAT Palermo S.p.A. dovrà far pervenire, nel più breve tempo possibile, la relata di esecutività, con la quale si dichiara l'avvenuta installazione della segnaletica prevista nel presente provvedimento, nonché la data e l'orario di apposizione della medesima.

Gli Ufficiali e gli Agenti di Polizia Municipale sono incaricati dell'esecuzione del presente provvedimento, come previsto dall'art. 12 del citato D. L.vo.

Ai trasgressori saranno applicate le sanzioni previste dalle norme vigenti.

Avverso al presente provvedimento, ai sensi dell'art. 37-3° comma C.d.S. è ammesso ricorso gerarchico al Ministero Infrastrutture e trasporti secondo le formalità e per gli effetti di cui all'art. 74 del Reg. Esecuzione C.d.S., inoltre è ammesso ricorso giurisdizionale innanzi al T.A.R. entro 60 (sessanta) giorni dalla data di notifica della stessa.

Per gli eventuali provvedimenti di competenza si trasmette copia del presente provvedimento alla Prefettura di Palermo, ed a tutti i soggetti di cui all'art. 12 del citato D. L.vo.


Si trasmette inoltre all'A.M.A.T., alla R.A.P. s.p.a. Palermo, all'Ufficio Stampa del Comune di Palermo, alla/e Circoscrizione/i.

**Il Dirigente**

Arch. Alessandro Garollo

**COMUNE DI PALERMO**  
**UFFICIO TRAFFICO E MOBILITÀ**  
**ORDINARIA**

Installazione di segnaletica verticale luminosa  
nell'attraversamento pedonale di Viale  
Strasburgo civ. 38

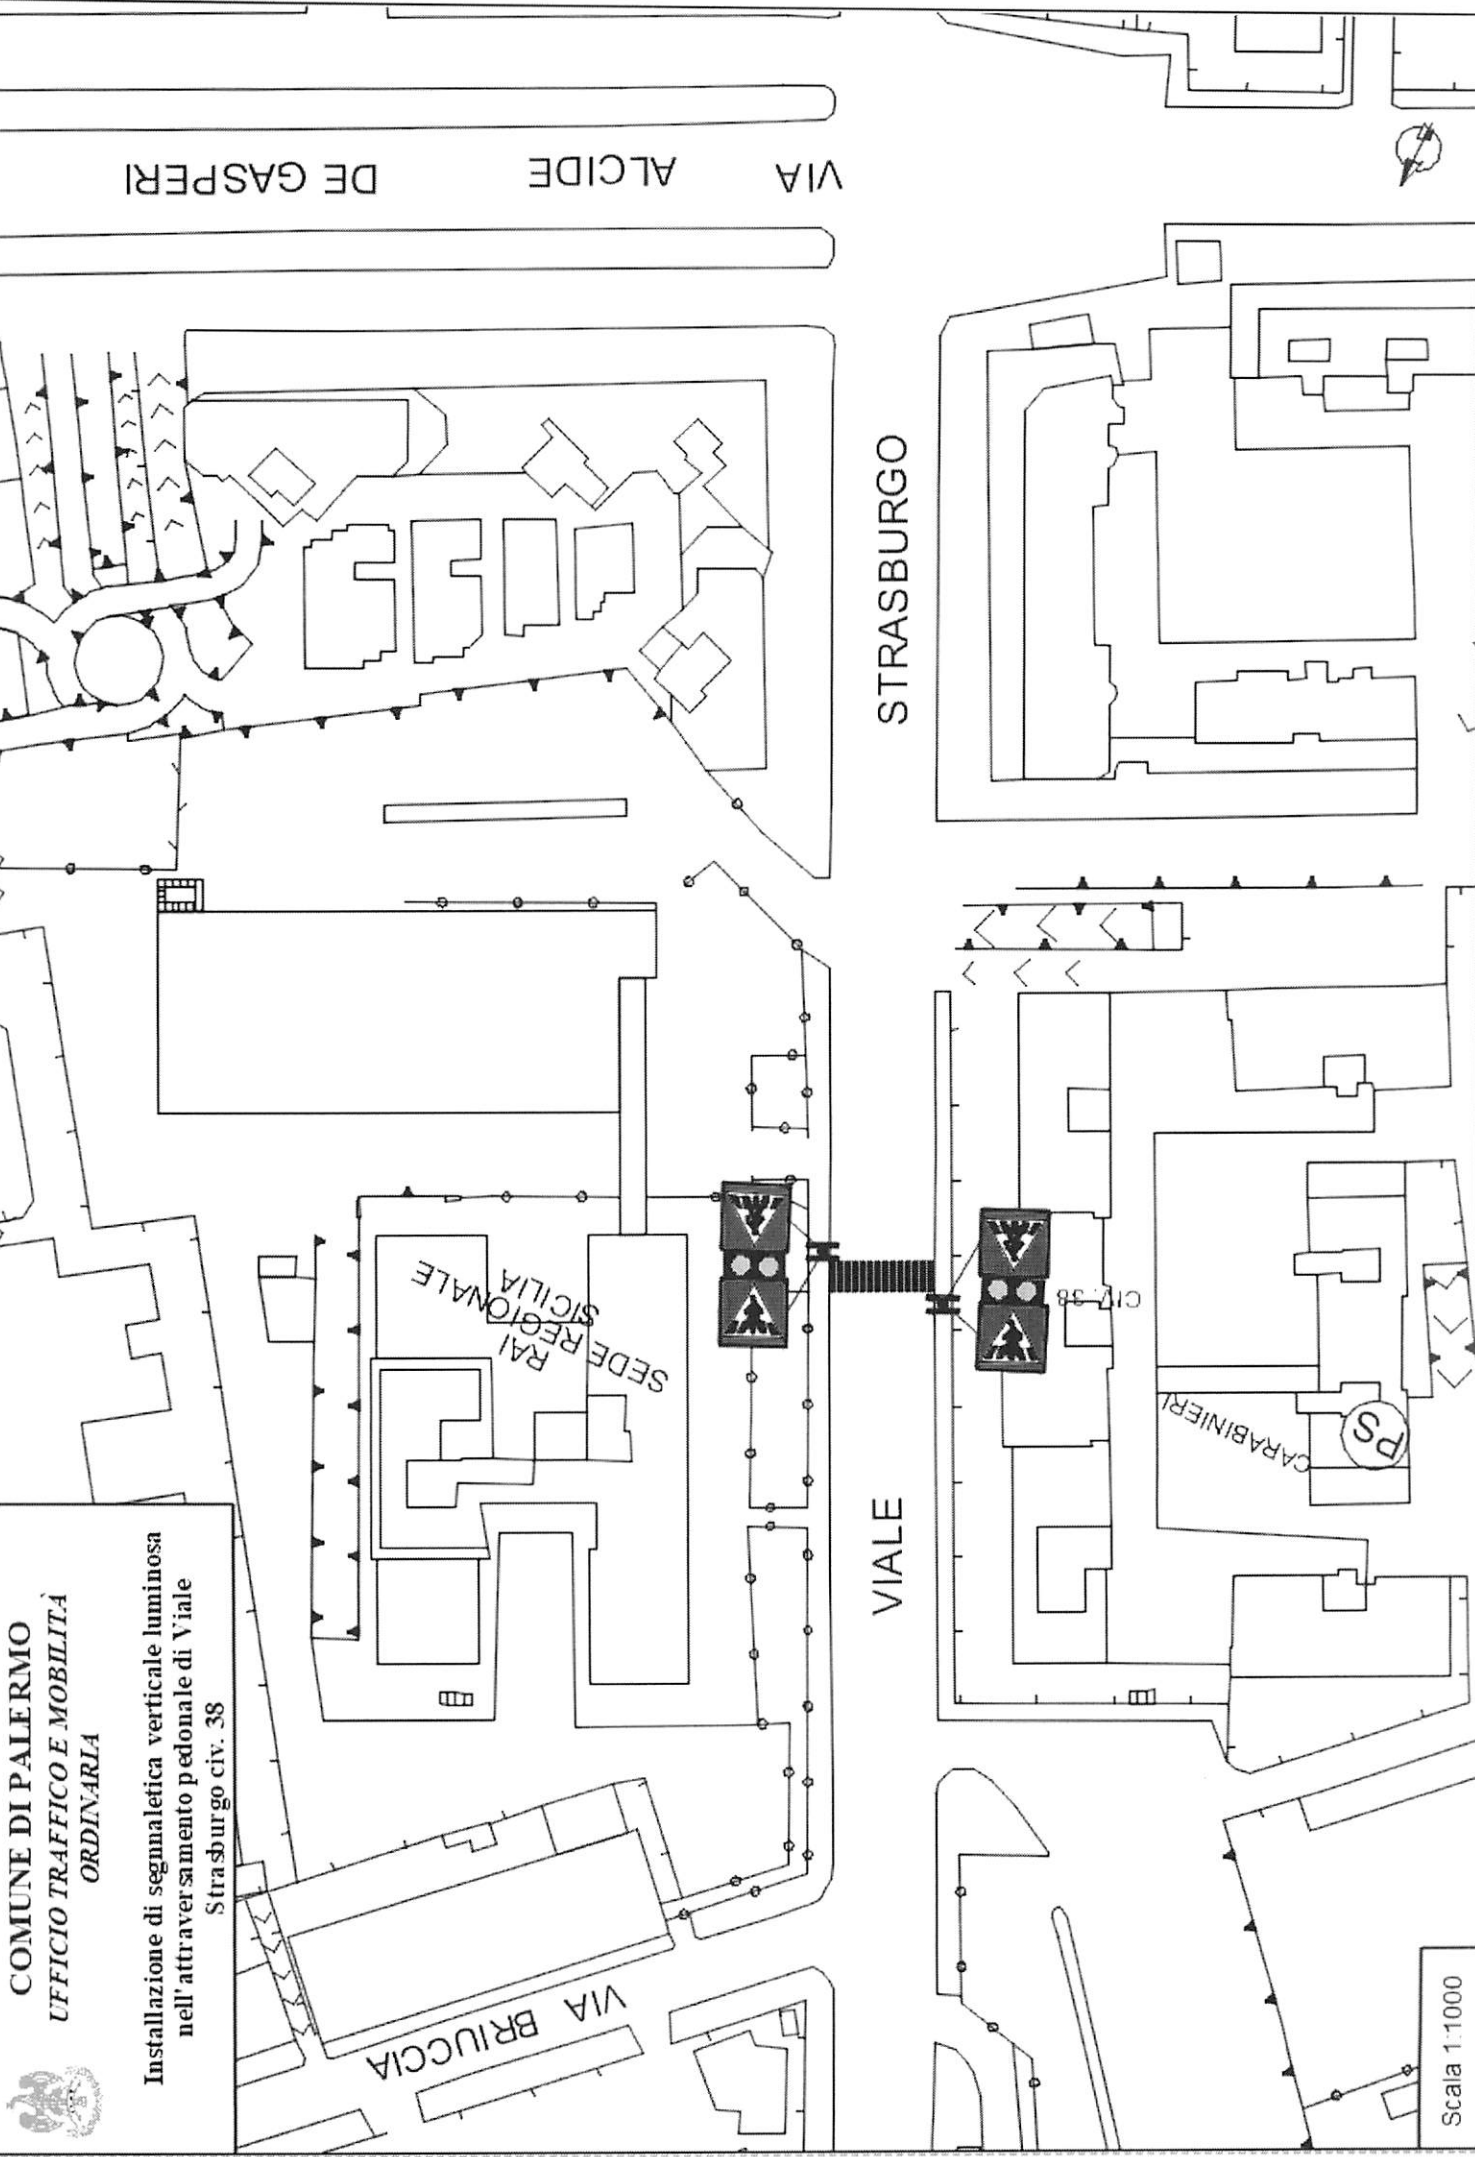

Scala 1:1000