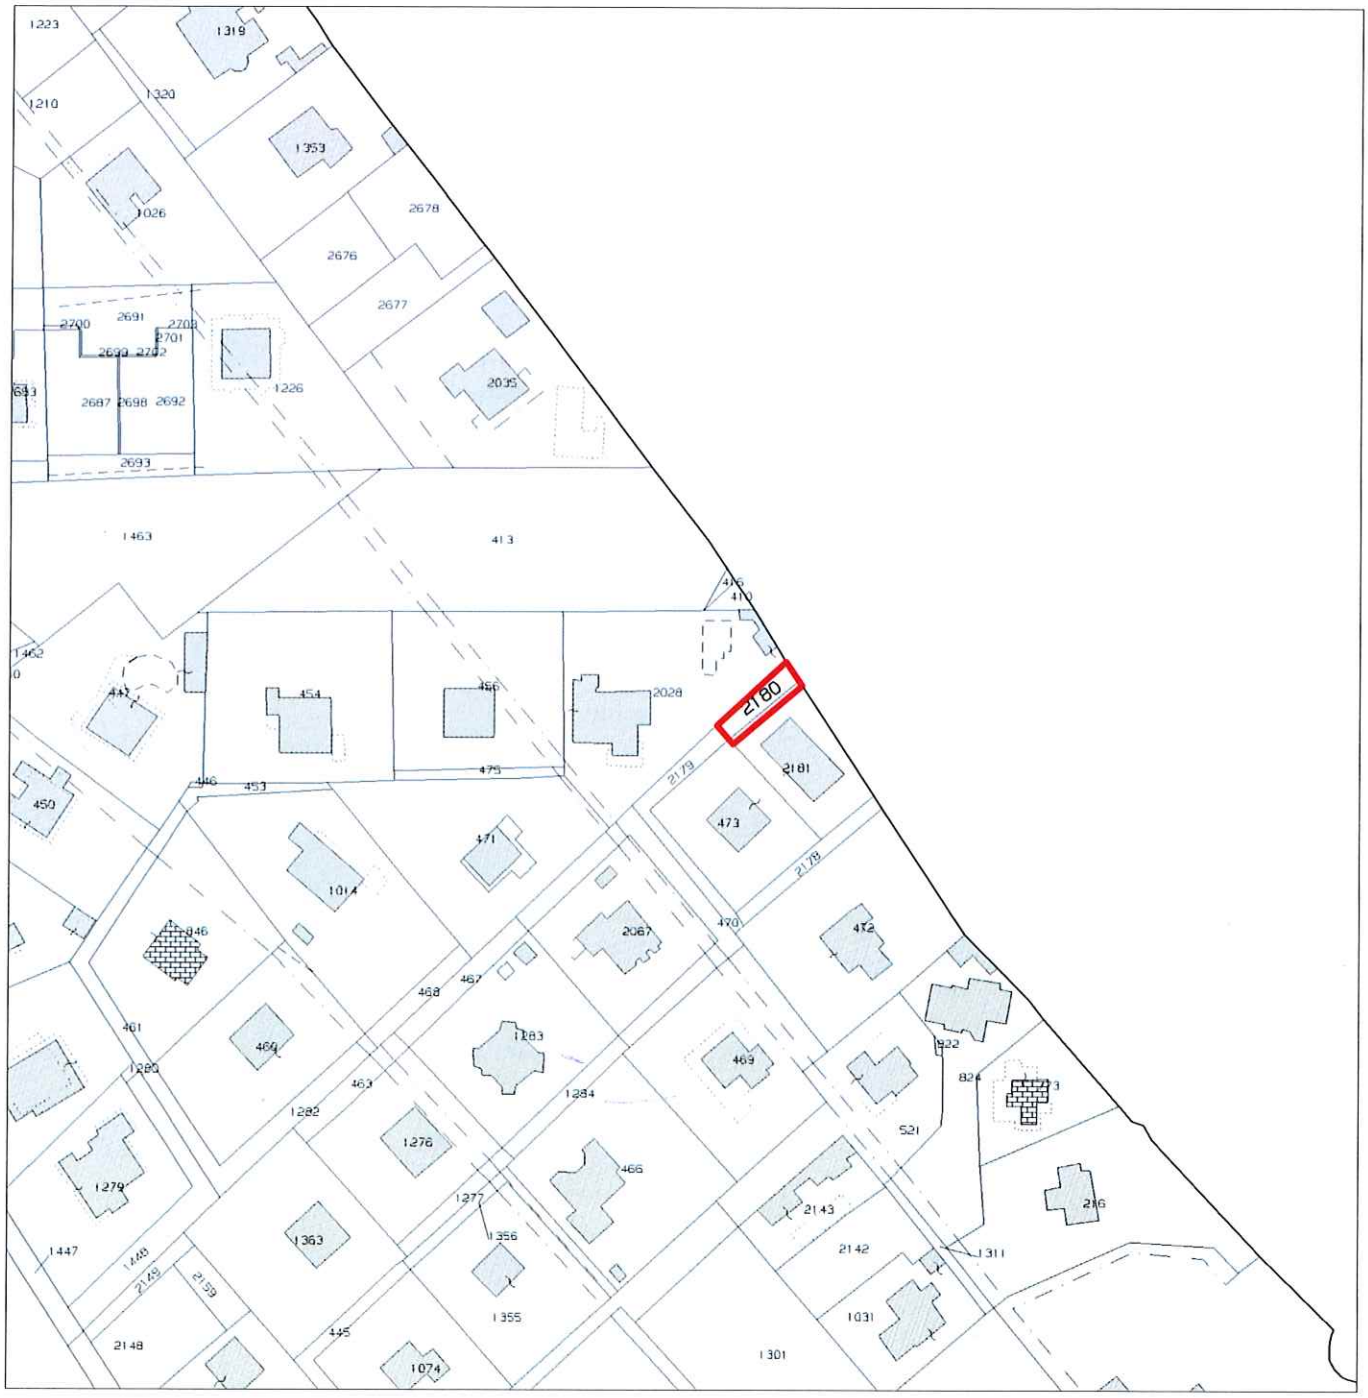

Stalcio catastale Foglio 8 p.lle 2180 e q.p. 2181- scala 1:2000

Esperto Geometra
Arch. Rosario Favitto

IL CAPO AREA
Ing. Marco Ciralli

IL COMMISSARIO AD ACTA

ALLEGATO n° 1